Em cópias deste desenho com formato diferente do A1 atender à escala gráfica

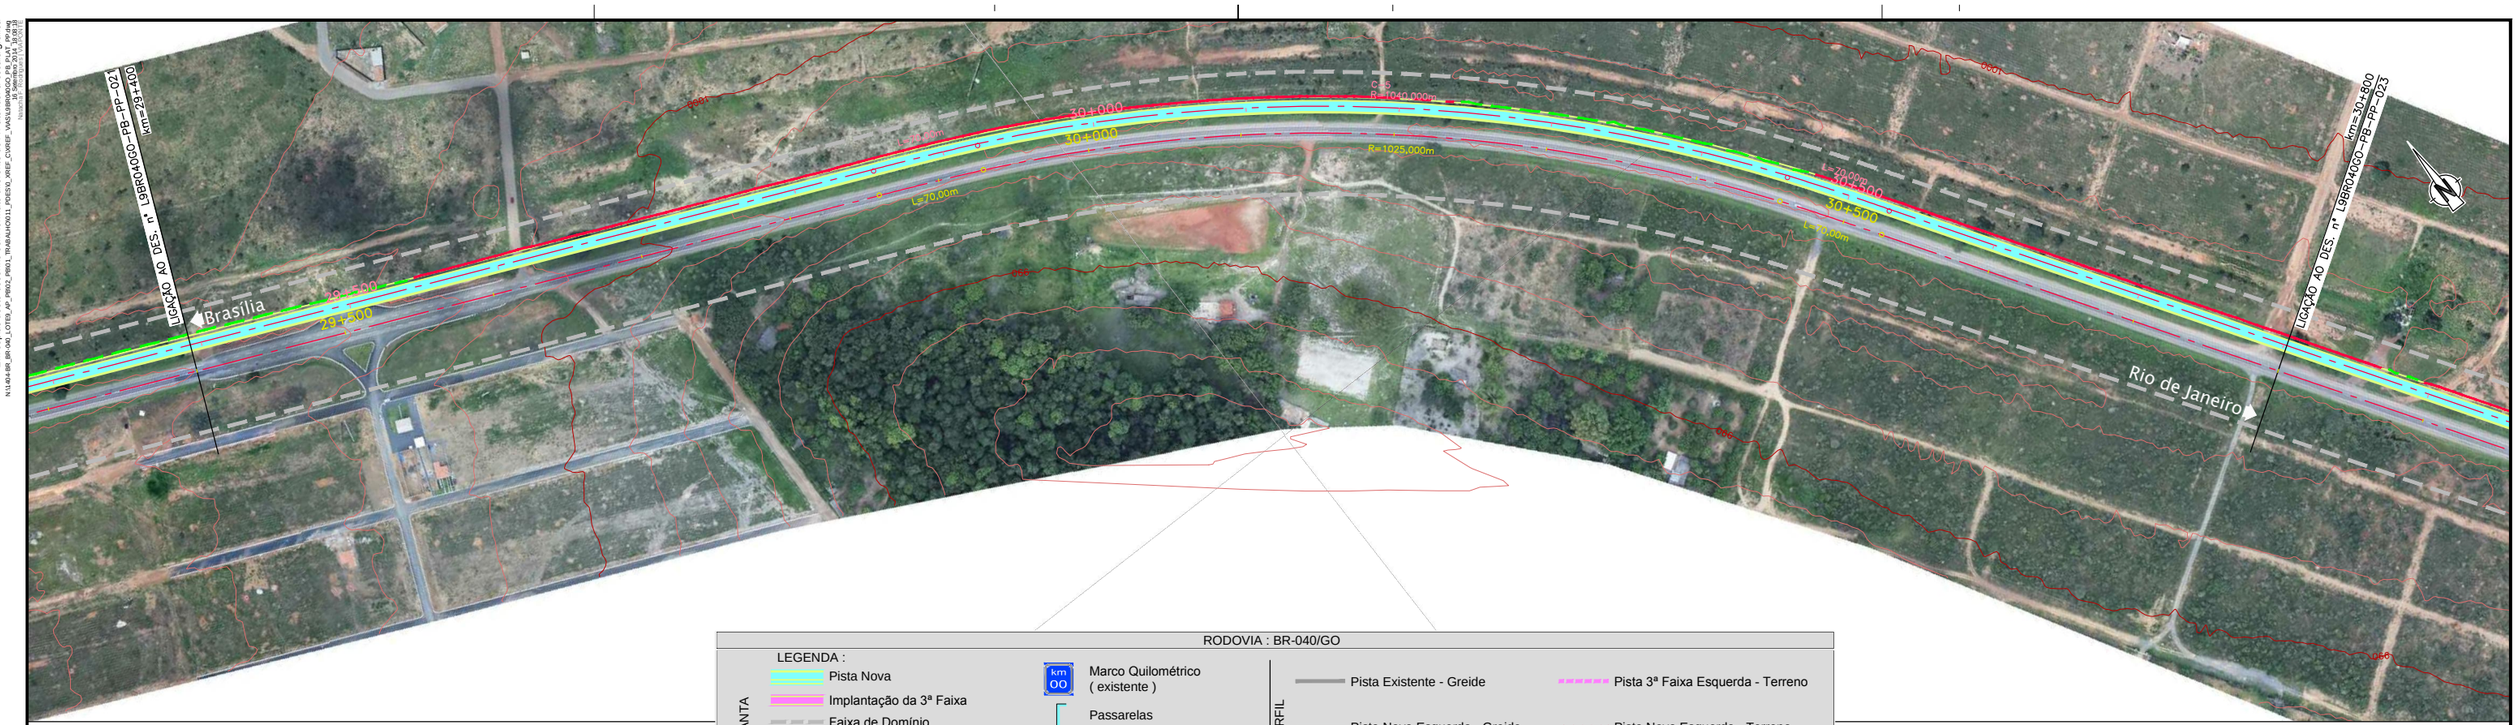

RODOVIA : BR-040/GO

LEGENDA :

PLANTA
- Pista Nova
- Implantação da 3ª Faixa
- Faixa de Domínio
- Faixa de Desapropriação
- Offset de Aterro
- Offset de Corte
- Marco Quilométrico (existente)
- Passarelas
- Bueiro Projetado
- Bueiro Existente

PERFIL
- Pista Existente - Greide
- Pista Nova Esquerda - Greide
- Pista Nova Direita - Greide
- Pista 3ª Faixa Esquerda - Terreno
- Pista Nova Esquerda - Terreno
- Pista Nova Direita - Terreno

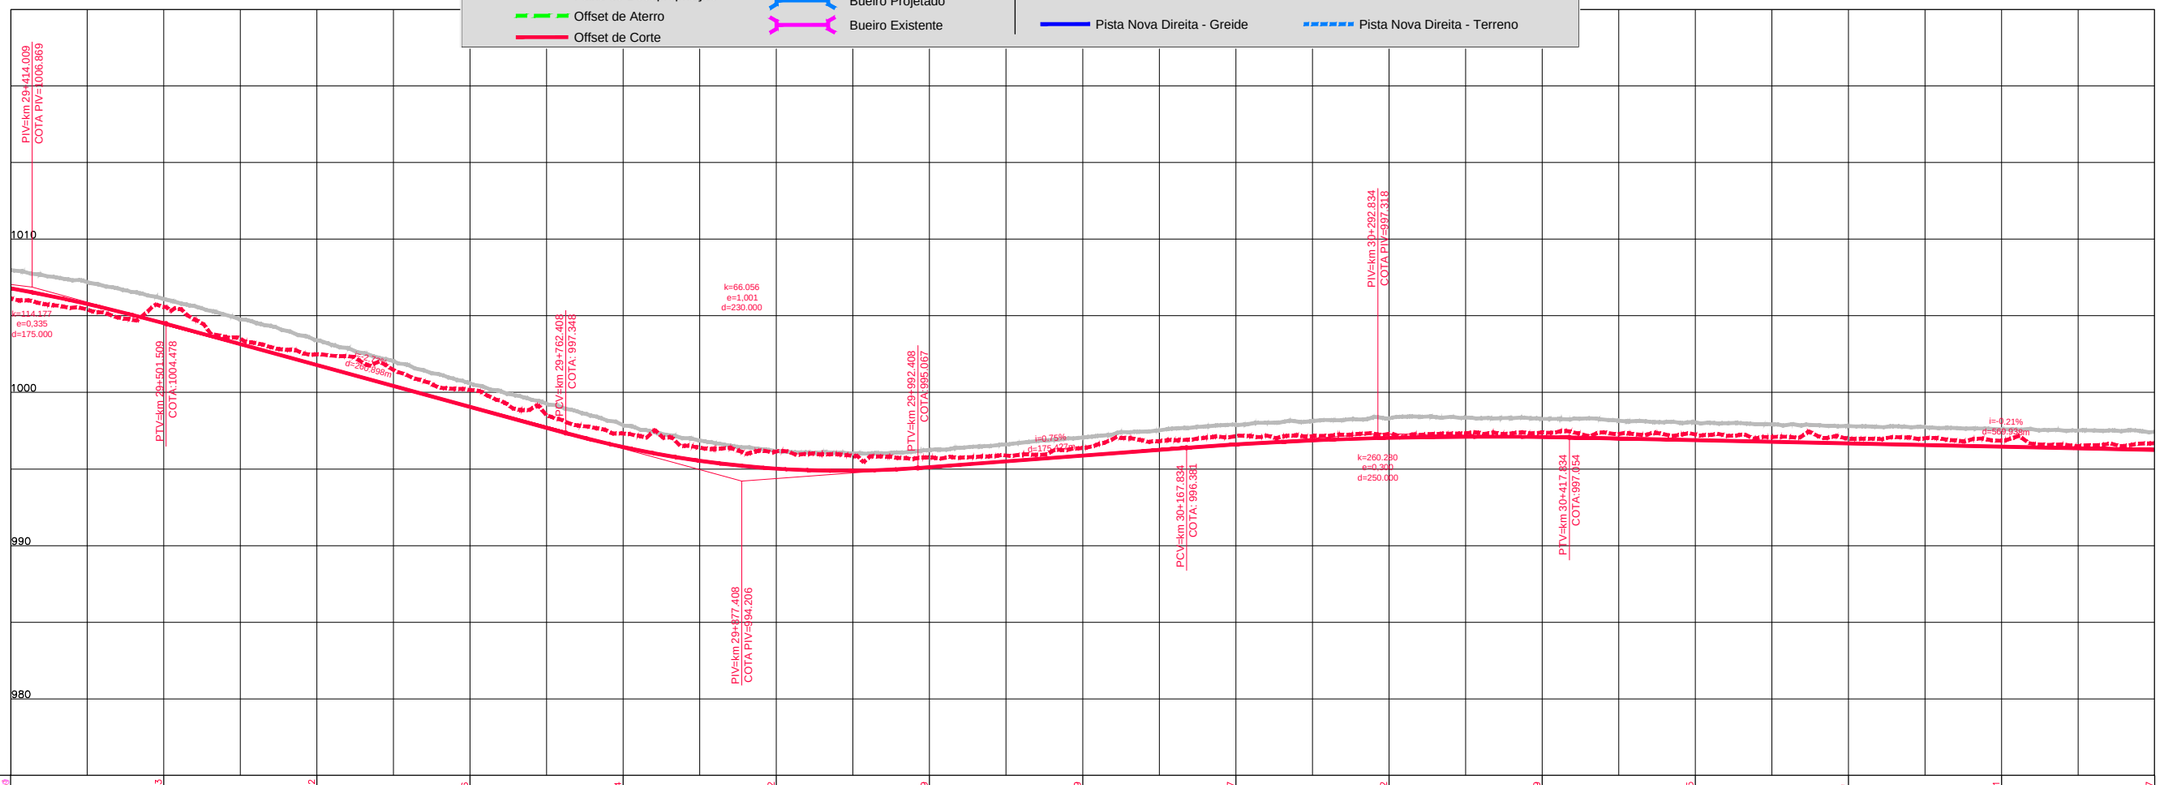

COTAS TERRENO PISTA NOVA ESQUERDA/DIREITA	1006,759		1005,583		1002,482		1000,16		997,314		996,142		995,759		996,359		997,137		997,292		997,379		997,255		996,99		996,851		996,677
COTAS PROJETO PISTA NOVA ESQUERDA/DIREITA	1006,800		1004,519		1001,786		999,054		996,428		995,021		995,124		995,873		996,602		997,036		997,085		996,880		996,669		996,457		996,246
ESTAQUEAMENTO	1470		1475		1480		1485		1490		1495		1500		1505		1510		1515		1520		1525		1530		1535		1540
QUILOMETRAGEM	29+400		29+500		29+600		29+700		29+800		29+900		30+000		30+100		30+200		30+300		30+400		30+500		30+600		30+700		30+800

ANTT

CONCESSIONÁRIA BR040

VIAPONTE — Engenharia, Ltda.

Projecto:

BR-040 DF / GO / MG

TRECHO BRASÍLIA / DF - JUÍZ DE FORA / MG

Projetou: Paulo Gomes/João Campos
Colaborou: Luís Lima/Carlos Martins
Desenhou: Natacha Rodrigues
Resp. Téc.: Luis Seraphim
CREA-SP:0601479273

Alt.	Descrição	Elaborou	Data

Escalas: V/H=1:200/2000 (A1) V/H=1:400/4000 (A3)

Designação: PROJETO - CONTRATO CLÁUSULA 6.10
TRAÇADO
PROJETO GEOMÉTRICO
km 29+400 ao km 30+800

Número: L9BR040GO-PB-PP-022

Rev. 0 | Núm. Folha: | Data: 07 2014