Em cópias deste desenho com formato diferente do A1 atender à escala gráfica
N:\1474-BR_BR_040_LOT-B_AP_PB02_PB03_TRAÇADO\T011_PDES\D_SRE\P_CVSRE_VIAS\SB\SD\SD-PB_PLA_T_PP.dwg
Mon, 03 Mar 2014 - 15:39:47 - Administrador

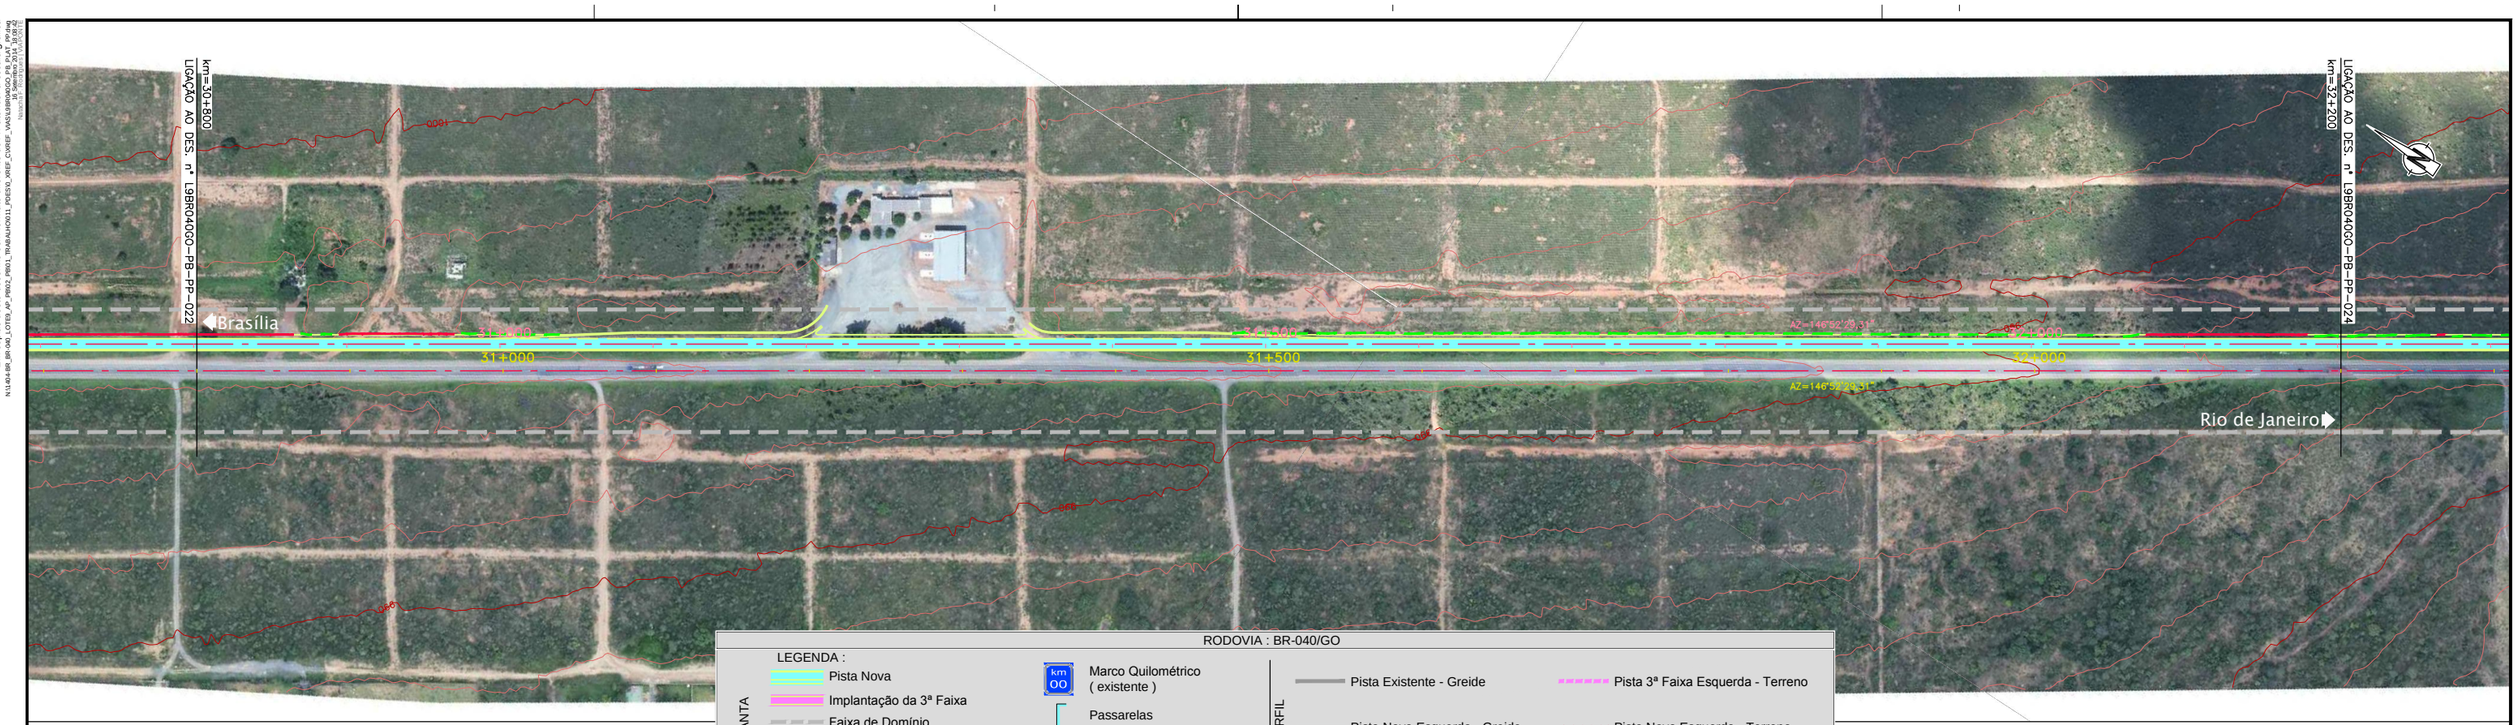

RODOVIA : BR-040/GO

LEGENDA :

PLANTA
- Pista Nova
- Implantação da 3ª Faixa
- Faixa de Domínio
- Faixa de Desapropriação
- Offset de Aterro
- Offset de Corte
- Marco Quilométrico (existente)
- Passarelas
- Bueiro Projetado
- Bueiro Existente

PERFIL
- Pista Existente - Greide
- Pista Nova Esquerda - Greide
- Pista Nova Direita - Greide
- Pista 3ª Faixa Esquerda - Terreno
- Pista Nova Esquerda - Terreno
- Pista Nova Direita - Terreno

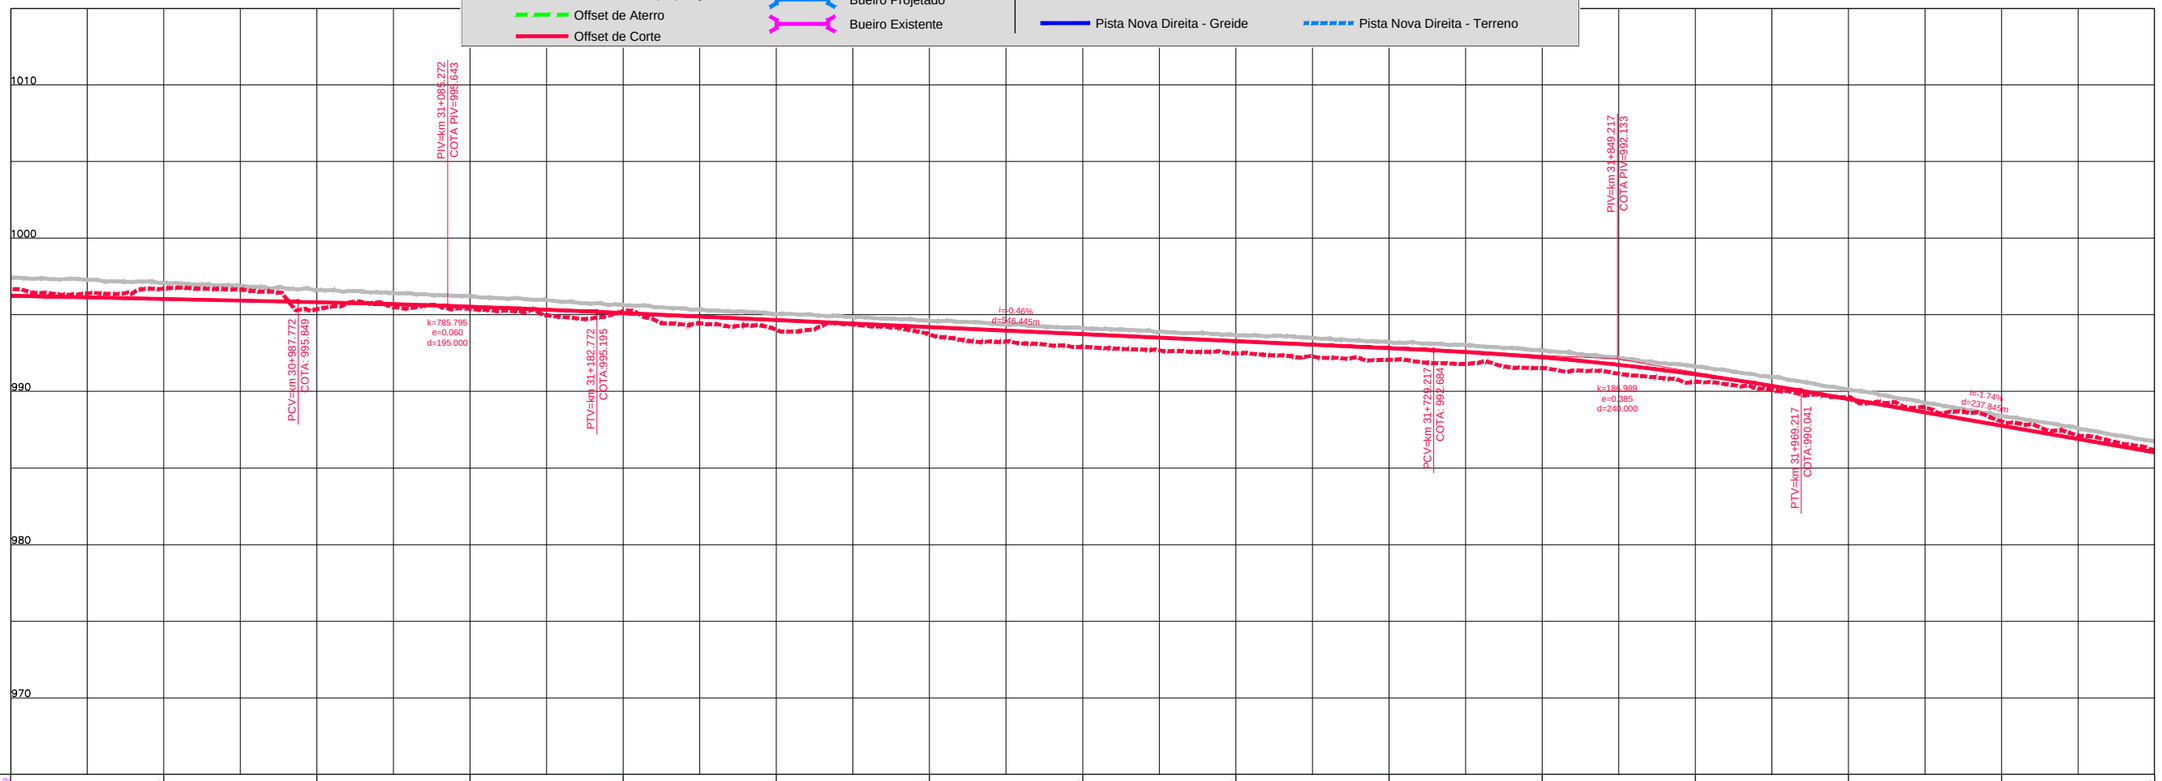

COTAS TERRENO PISTA NOVA ESQUERDA/DIREITA	996.677	996.706	995.361	995.393	995.252	994.016	993.728	992.926	992.486	992.072	991.515	990.632	989.624	988.04	986.163	
COTAS PROJETO PISTA NOVA ESQUERDA/DIREITA	996.246	996.034	995.822	995.532	995.116	994.656	994.197	993.737	993.278	992.818	992.225	991.119	989.504	987.761	986.018	
ESTAQUEAMENTO	1540	1545	1550	1555	1560	1565	1570	1575	1580	1585	1590	1595	1600	1605	1610	
QUILOMETRAGEM	30+800	30+900	31+000	31+100	31+200	31+300	31+400	31+500	31+600	31+700	31+800	31+900	32+000	32+100	32+200	

ANTT	CONCESSIONÁRIA BR040	VIAPONTE – Engenharia, Ltda.	Projecto: **BR-040 DF / GO / MG** TRECHO BRASÍLIA / DF - JUÍZ DE FORA / MG	Projetou: Paulo Gomes/João Campos Colaborou: Luís Lima/Carlos Martins Desenhou: Natacha Rodrigues Resp. Téc: Luis Seraphim CREA-SO:0601479273	Alt. / Descrição / Elaborou / Data	Escalas: V/H=1:200/2000 (A1) V/H=1:400/4000 (A3)	Designação: PROJETO - CONTRATO CLÁUSULA 6.10 **TRAÇADO** PROJETO GEOMÉTRICO km 30+800 ao km 32+200

Número: L9BR040GO-PB-PP-023
Rev. 0 | Núm. Folha: | Data: 07 2014