


Em cópias deste desenho com formato diferente do A1 atender à escala gráfica
 N:114-4-BR-040-DF-PB-PP-026_L0701-TRAM-ALC-011-PROJ-01-AREAS-CORRE-..._VIA-PONTE-2014-10-07


km=33+600
 LIGACÃO AO DES. N.º L9BR040GO-PB-PP-026

km=35+000
 LIGACÃO AO DES. N.º L9BR040GO-PB-PP-026

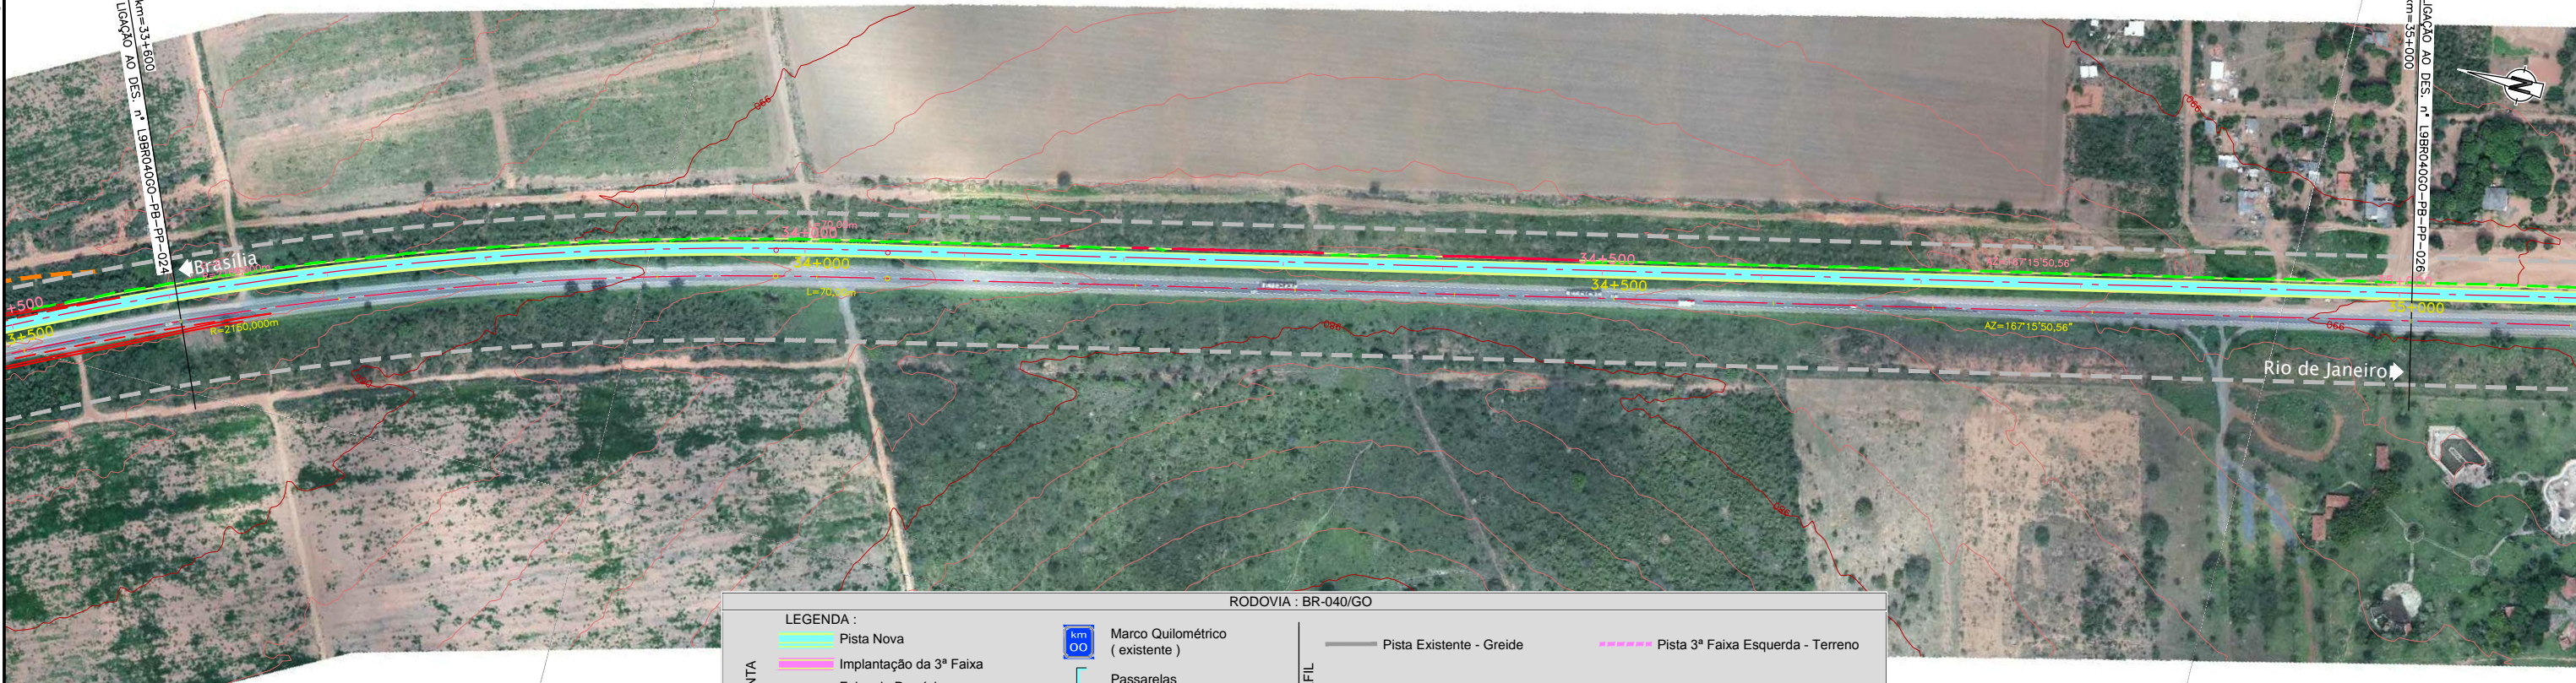

RODOVIA : BR-040/GO

PLANTA		PERFIL	
	Pista Nova		Pista Existente - Greide
	Implantação da 3ª Faixa		Pista Nova Esquerda - Greide
	Faixa de Domínio		Pista Nova Esquerda - Terreno
	Faixa de Desapropriação		Pista Nova Direita - Greide
	Offset de Aterro		Pista Nova Direita - Terreno
	Offset de Corte		Marco Quilométrico (existente)
	Marco Quilométrico (existente)		Passarelas
	Passarelas		Bueiro Projetado
	Bueiro Projetado		Bueiro Existente
	Bueiro Existente		

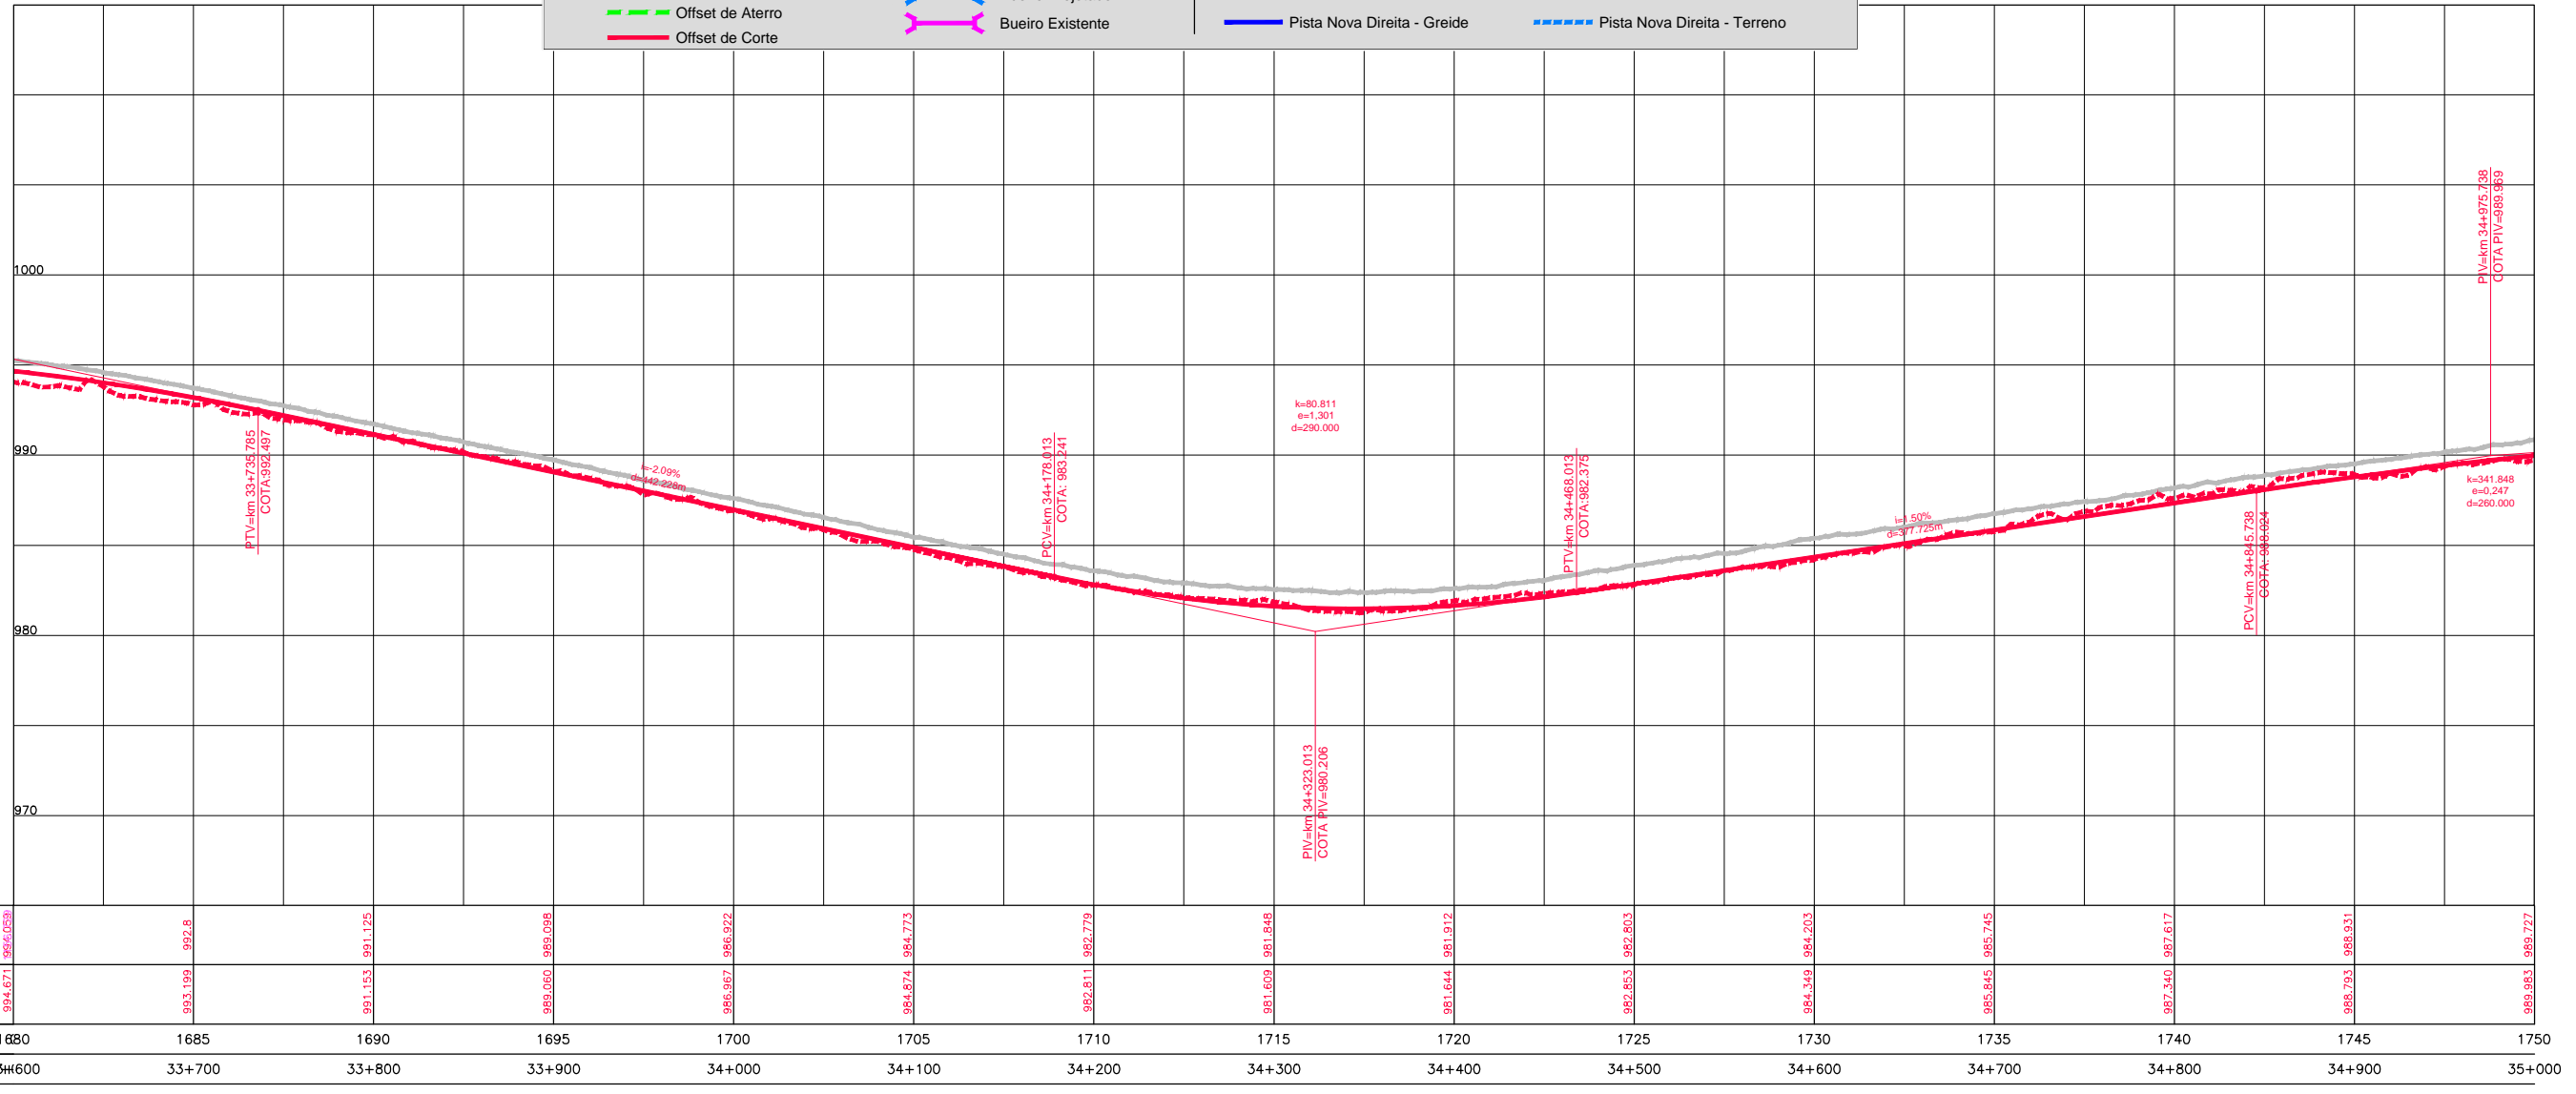

REV.	DATA	DESCRIÇÃO	ELABORADO	DATA
01	07/10/2014	PROJETO GEOMÉTRICO	PAULO GOMES	07/10/2014
02	07/10/2014	REVISÃO	LUIS LIMA	07/10/2014
03	07/10/2014	REVISÃO	NATACHA RODRIGUES	07/10/2014
04	07/10/2014	REVISÃO	LUIZA SERAPHIM	07/10/2014
05	07/10/2014	REVISÃO	PAULO GOMES	07/10/2014
06	07/10/2014	REVISÃO	PAULO GOMES	07/10/2014
CONCESSIONÁRIA BR040
VIAPONTE
 Engenharia, Ltda.

Projeto: **BR-040 DF / GO / MG**
TRECHO BRÁSILIA / DF - JUÍZ DE FORA / MG

Projeto: Paulo Gomes/João Campos
 Colaborou: Luis Lima/Carlos Martins
 Desenhou: Natacha Rodrigues
 Resp. Téc: Luiza Seraphim
 CREA: SO-0601479273

Escalas: V/H=1:200/2000 (A1)
 V/H=1:400/4000 (A3)
 Designação: PROJETO - CONTRATO CLÁUSULA 6.10
TRAÇADO
 PROJETO GEOMÉTRICO
 km 33+600 ao km 35+000
 Número: L9BR040GO-PB-PP-025
 Rev: 0
 N.ºm. Folha: 07
 Data: 2014