


**RODOVIA : BR-040/GO**

PLANTA		PERFIL	
	Pista Nova		Pista Existente - Greide
	Implantação da 3ª Faixa		Pista Nova Esquerda - Greide
	Faixa de Domínio		Pista Nova Esquerda - Terreno
	Faixa de Desapropriação		Pista Nova Direita - Greide
	Offset de Aterro		Pista Nova Direita - Terreno
	Offset de Corte		Marco Quilométrico (existente)
			Passarelas
			Bueiro Projetado
			Bueiro Existente

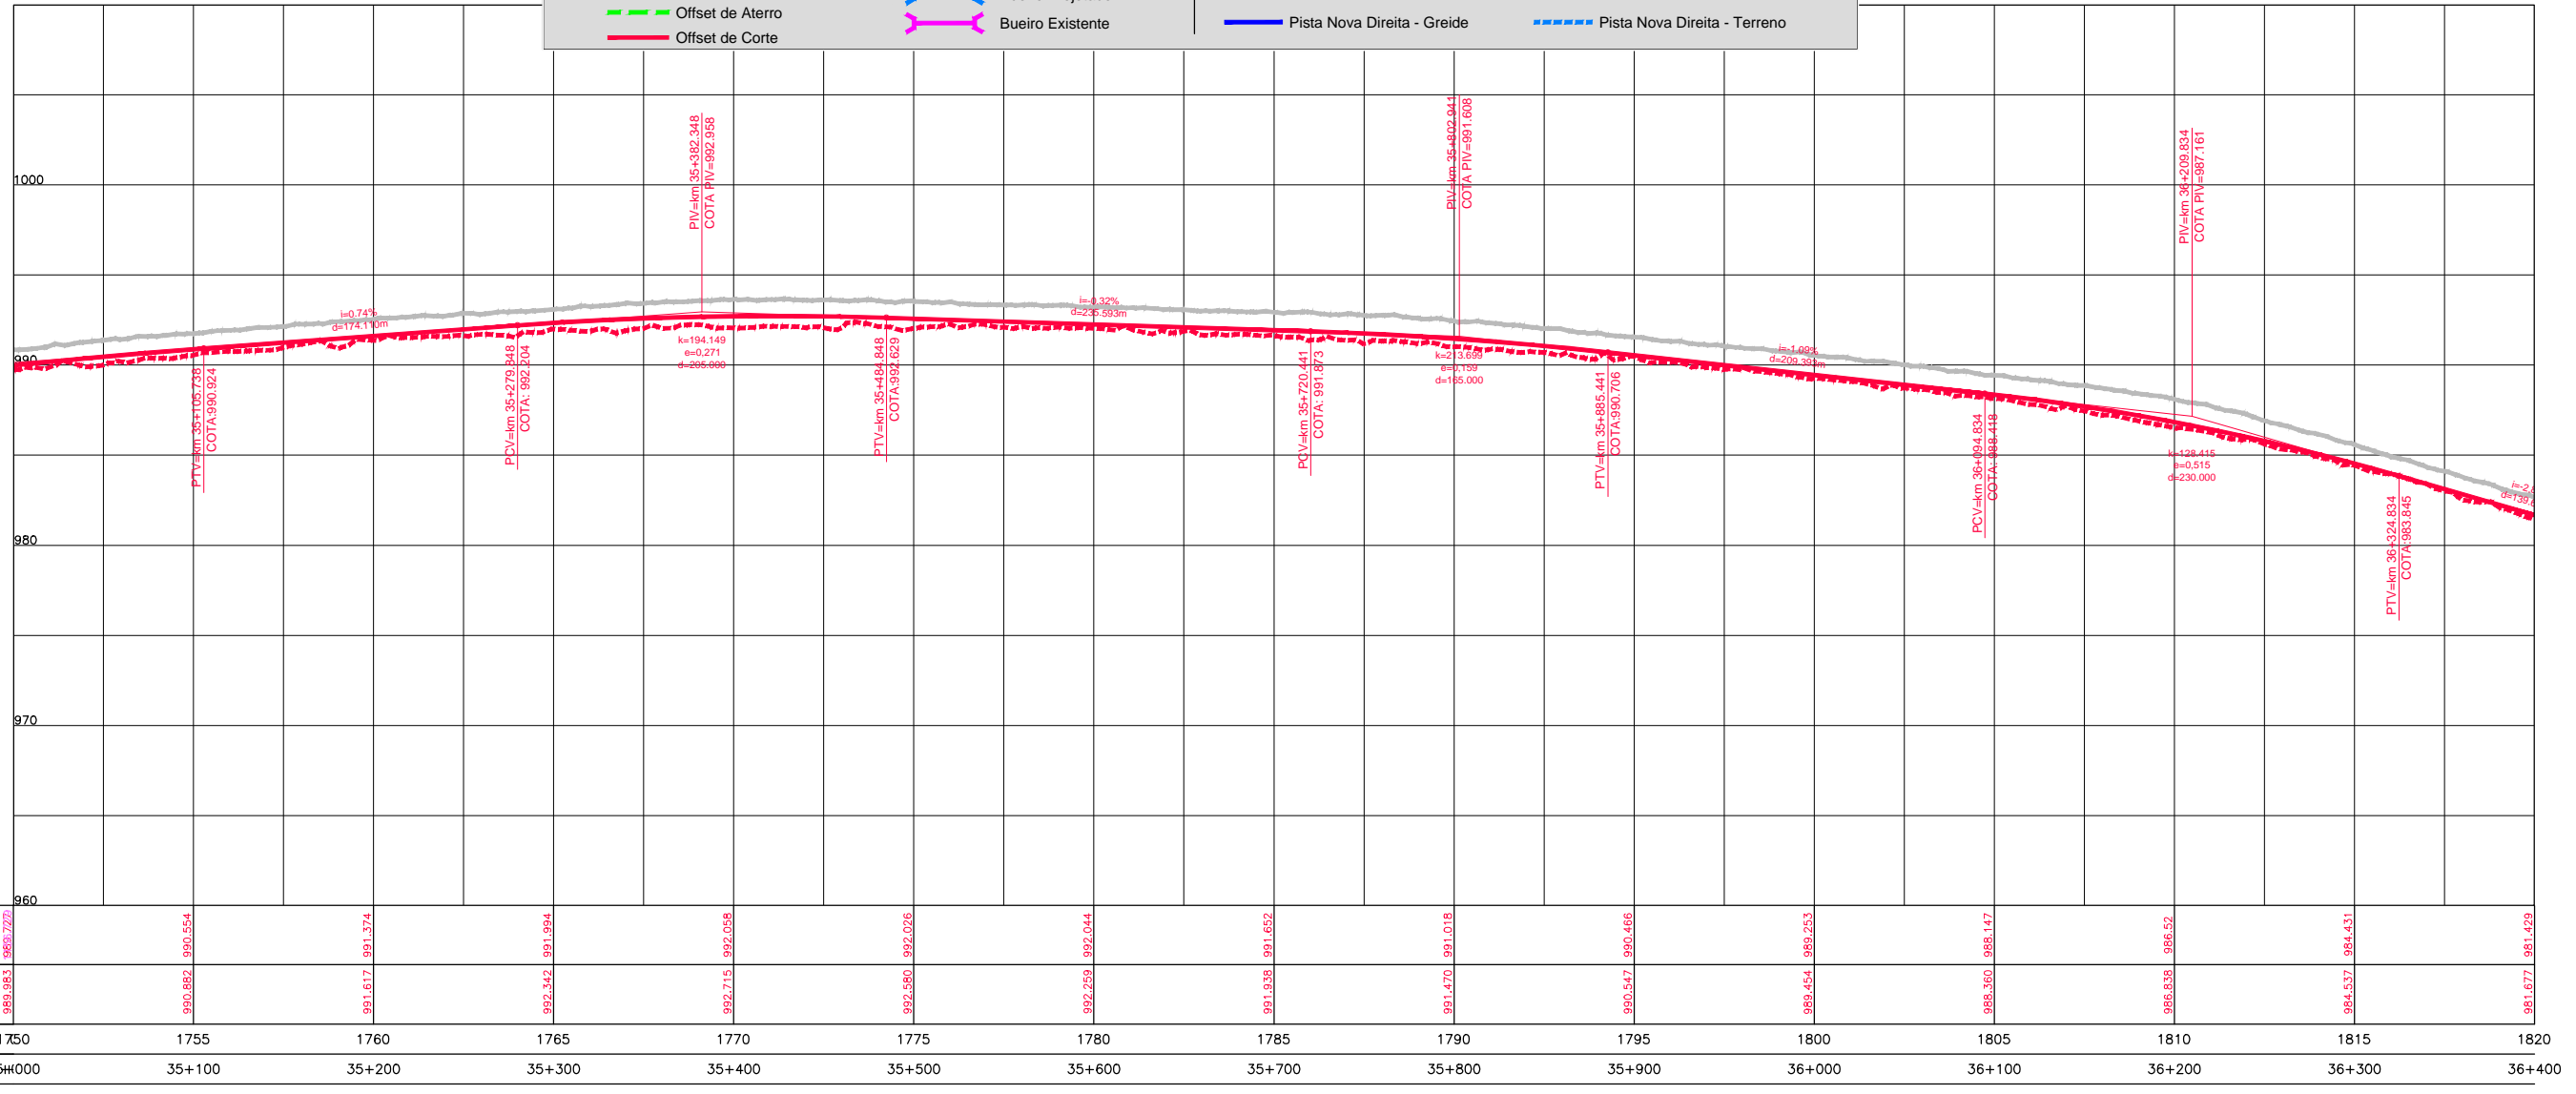

COTAS TERRENO PISTA NOVA ESQUERDA/DIREITA	989.727	990.554	991.374	992.194	992.018	992.844	991.652	991.018	990.466	989.253	988.147	986.52	984.431	981.429	
COTAS PROJETO PISTA NOVA ESQUERDA/DIREITA	989.953	990.882	991.617	992.342	992.715	992.028	991.838	991.470	990.547	989.454	988.360	986.838	984.537	981.677	
ESTAQUEAMENTO	1750	1755	1760	1765	1770	1775	1780	1785	1790	1795	1800	1805	1810	1815	1820
QUILOMETRAGEM	35+000	35+100	35+200	35+300	35+400	35+500	35+600	35+700	35+800	35+900	36+000	36+100	36+200	36+300	36+400

