Em cópias deste desenho com formato diferente do A1 atender à escala gráfica
N:\1404-BR_BR-040_LOTE9_AP_PB\02_PB\01_TRABALHO\011_PDES\0_XREF_C\XREF_VIAS\L9BR040GO_PB_PLAT_PP.dwg
16 Setembro 2014 18:10:06
Natacha F. Rodrigues | VIAPONTE

RODOVIA : BR-040/GO

LEGENDA :

PLANTA
- Pista Nova
- Implantação da 3ª Faixa
- Faixa de Domínio
- Faixa de Desapropriação
- Offset de Aterro
- Offset de Corte
- Marco Quilométrico (existente)
- Passarelas
- Bueiro Projetado
- Bueiro Existente

PERFIL
- Pista Existente - Greide
- Pista Nova Esquerda - Greide
- Pista Nova Direita - Greide
- Pista 3ª Faixa Esquerda - Terreno
- Pista Nova Esquerda - Terreno
- Pista Nova Direita - Terreno

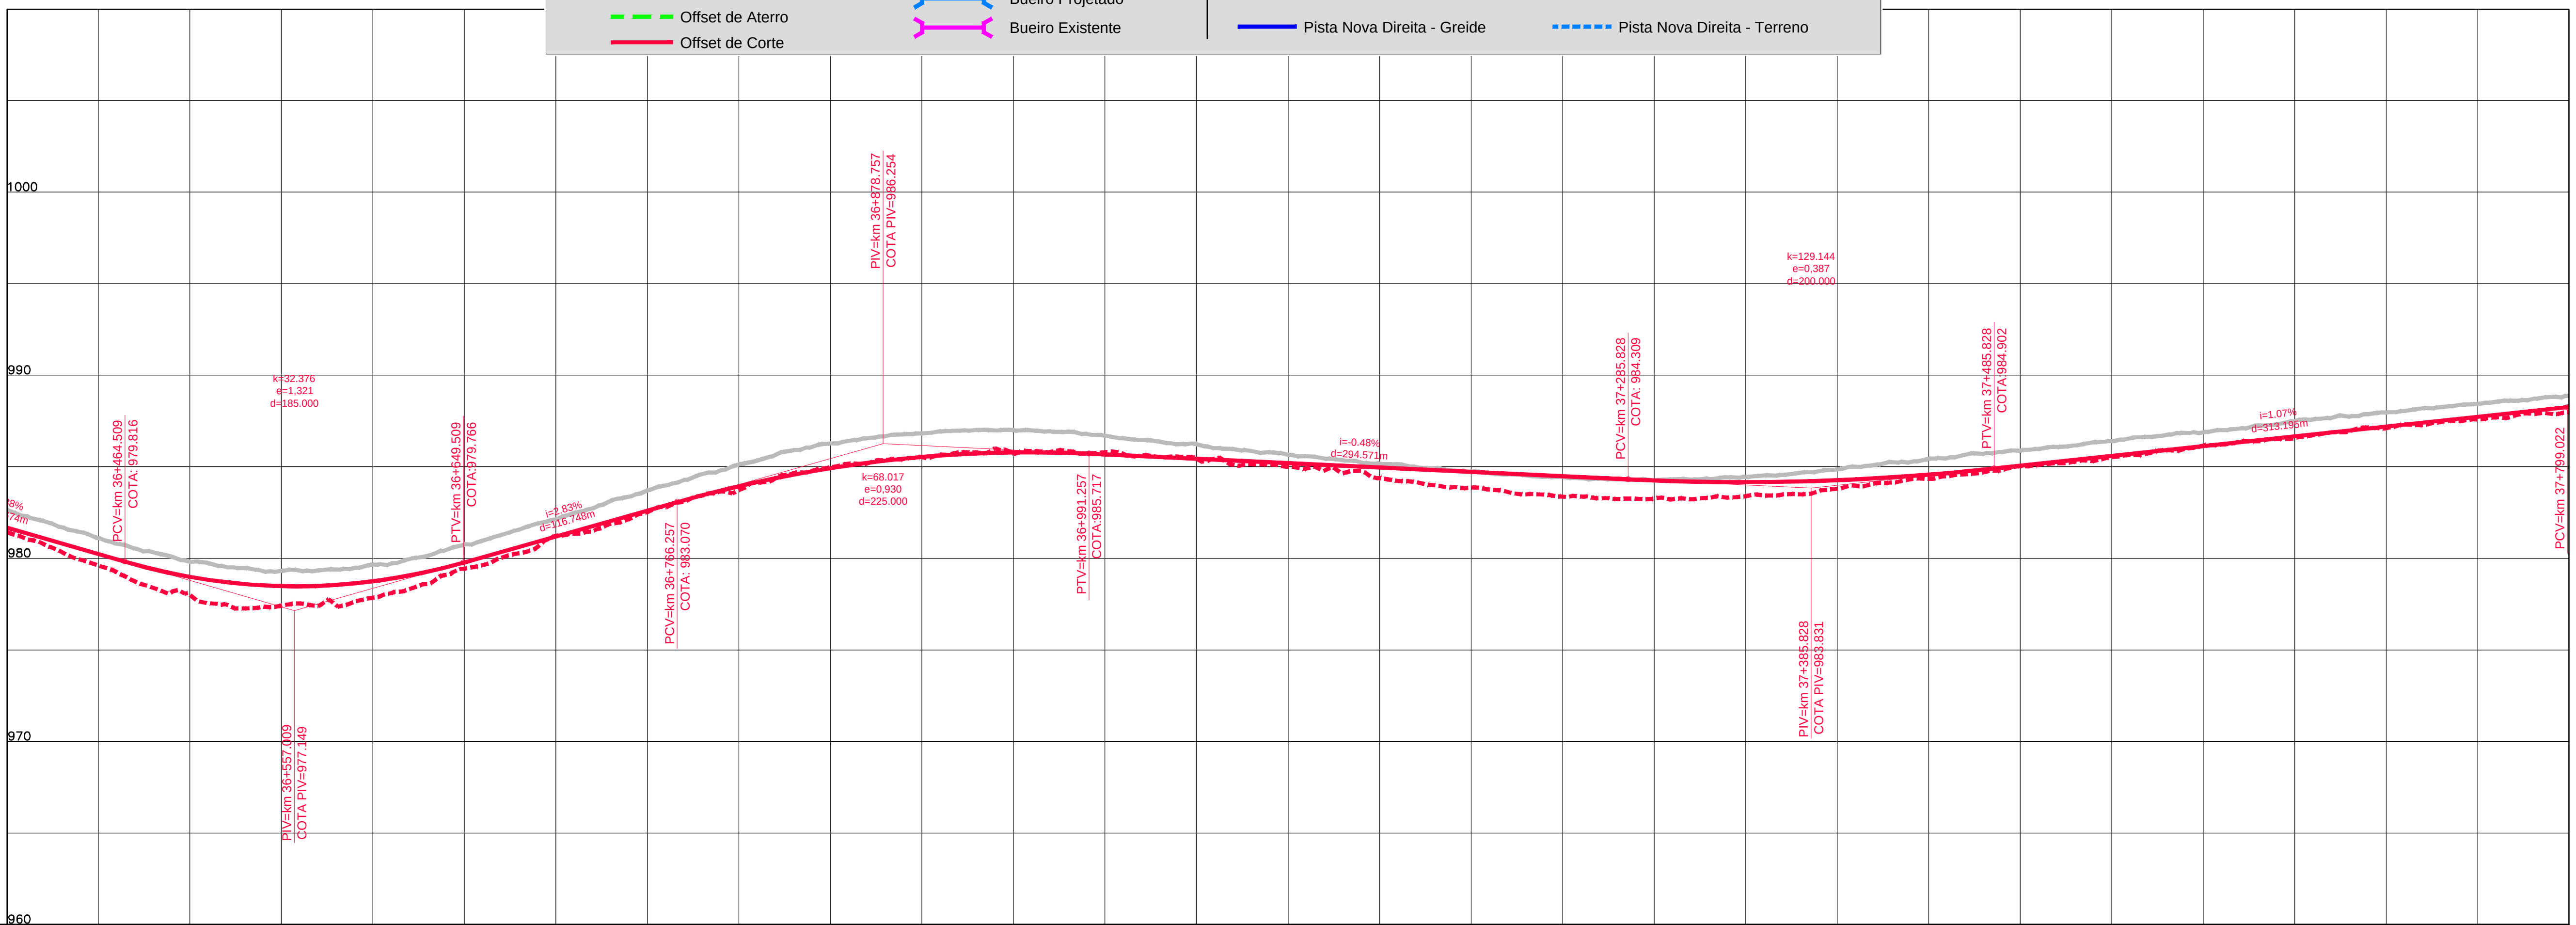

COTAS TERRENO PISTA NOVA ESQUERDA/DIREITA	[illegible]	978	977.847	981.229	983.727	985.522	985.798	985.009	983.863	983.263	983.793	985.037	986.151	987.109	988.001
COTAS PROJETO PISTA NOVA ESQUERDA/DIREITA	981.677	978.987	978.744	981.195	983.942	985.541	985.675	985.197	984.719	984.249	984.268	985.054	986.124	987.195	988.266
ESTAQUEAMENTO	1820	1825	1830	1835	1840	1845	1850	1855	1860	1865	1870	1875	1880	1885	1890
QUILOMETRAGEM	36+400	36+500	36+600	36+700	36+800	36+900	37+000	37+100	37+200	37+300	37+400	37+500	37+600	37+700	37+800

ANTT

CONCESSIONÁRIA BR040

VIAPONTE – Engenharia, Ltda.

Projecto:
BR-040 DF / GO / MG
TRECHO BRASÍLIA / DF - JUÍZ DE FORA / MG

Projetou: Paulo Gomes/João Campos
Colaborou: Luís Lima/Carlos Martins
Desenhou: Natacha Rodrigues
Resp. Téc: Luis Seraphim
CREA-S0:0601479273

Alt.	Descrição	Elaborou	Data

Escalas: V/H=1:200/2000 (A1) V/H=1:400/4000 (A3)

Designação: PROJETO - CONTRATO CLÁUSULA 6.10
TRAÇADO
PROJETO GEOMÉTRICO
km 36+400 ao km 37+800

Número: L9BR040GO-PB-PP-027
Rev. 0 Núm. Folha: Data: 07 2014