



Em cópias deste desenho com formato diferente do A1 atender à escala gráfica
 N:11-04-BR-040-LOTES_01_P022_001_TRANALCO11_P0230_002_C002_003_C004_005_C006_007_C008_009_C010_011_C012_013_C014_015_C016_017_C018_019_C020_021_C022_023_C024_025

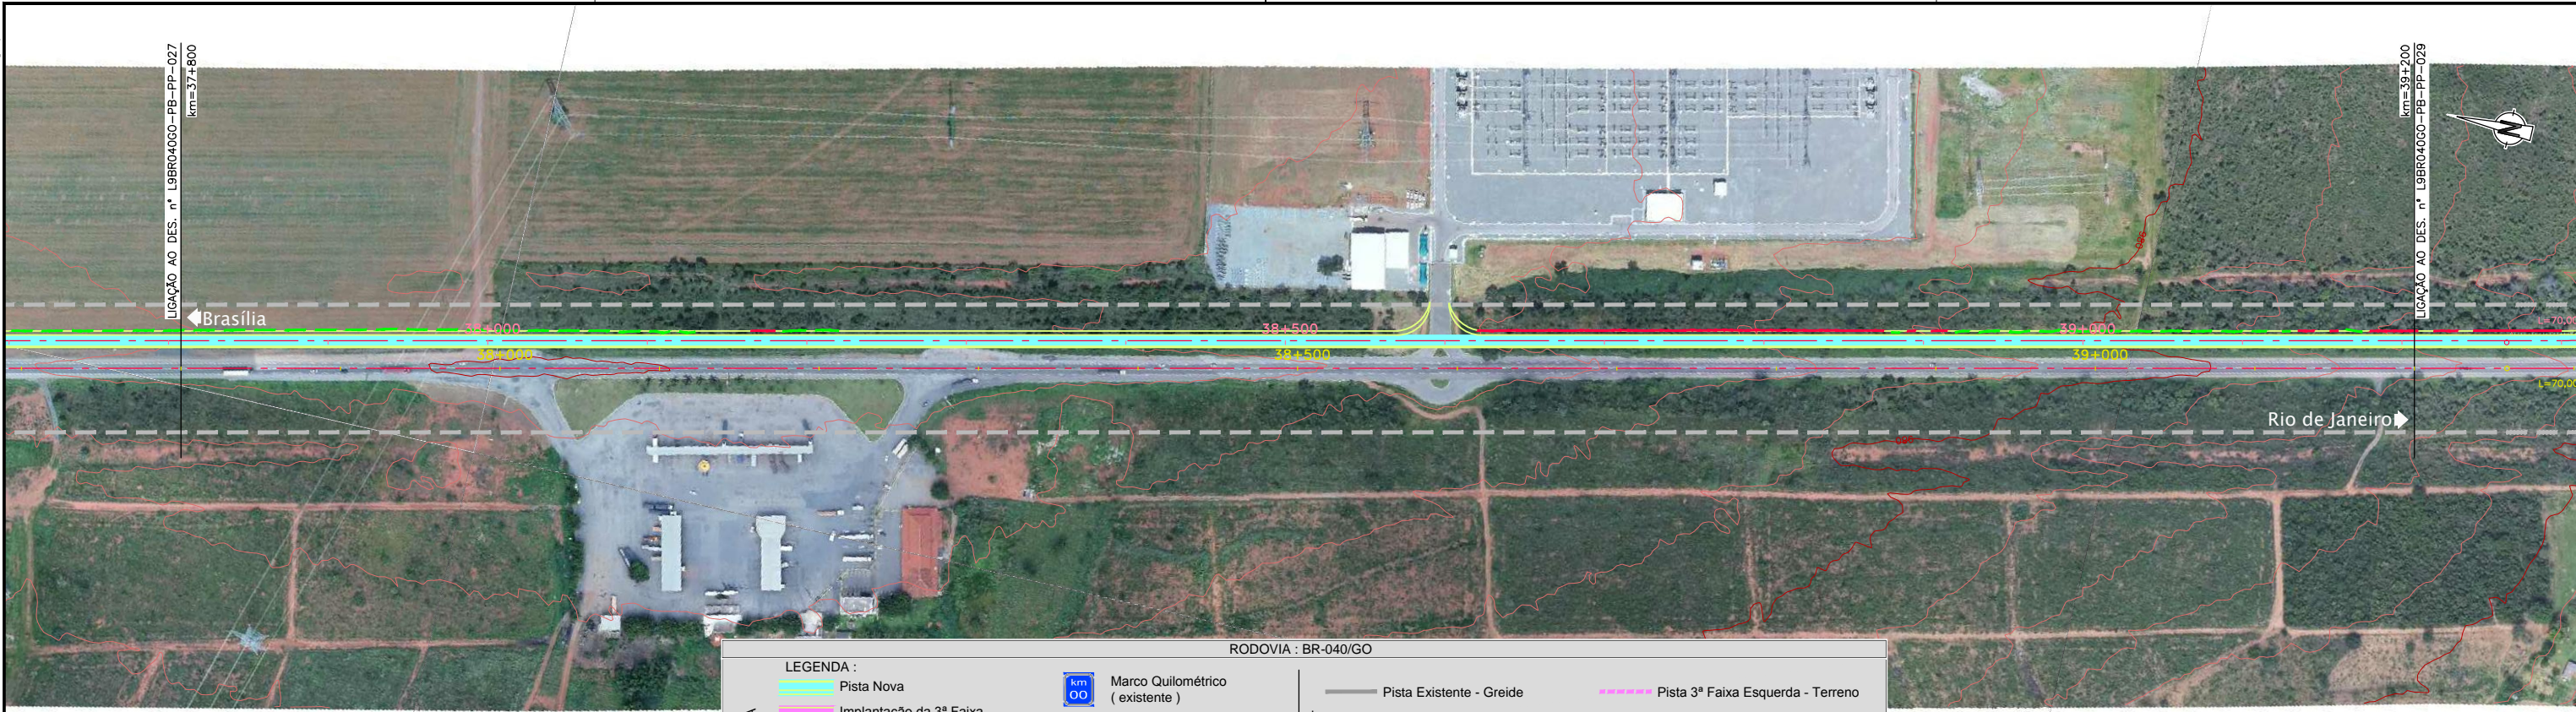

RODOVIA : BR-040/GO

PLANTA		PERFIL	
	Pista Nova		Pista Existente - Greide
	Implantação da 3ª Faixa		Pista Nova Esquerda - Greide
	Faixa de Domínio		Pista Nova Esquerda - Terreno
	Faixa de Desapropriação		Pista Nova Direita - Greide
	Offset de Aterro		Pista Nova Direita - Terreno
	Offset de Corte		Marco Quilométrico (existente)
	Passarelas		Bueiro Projetado
	Bueiro Existente		

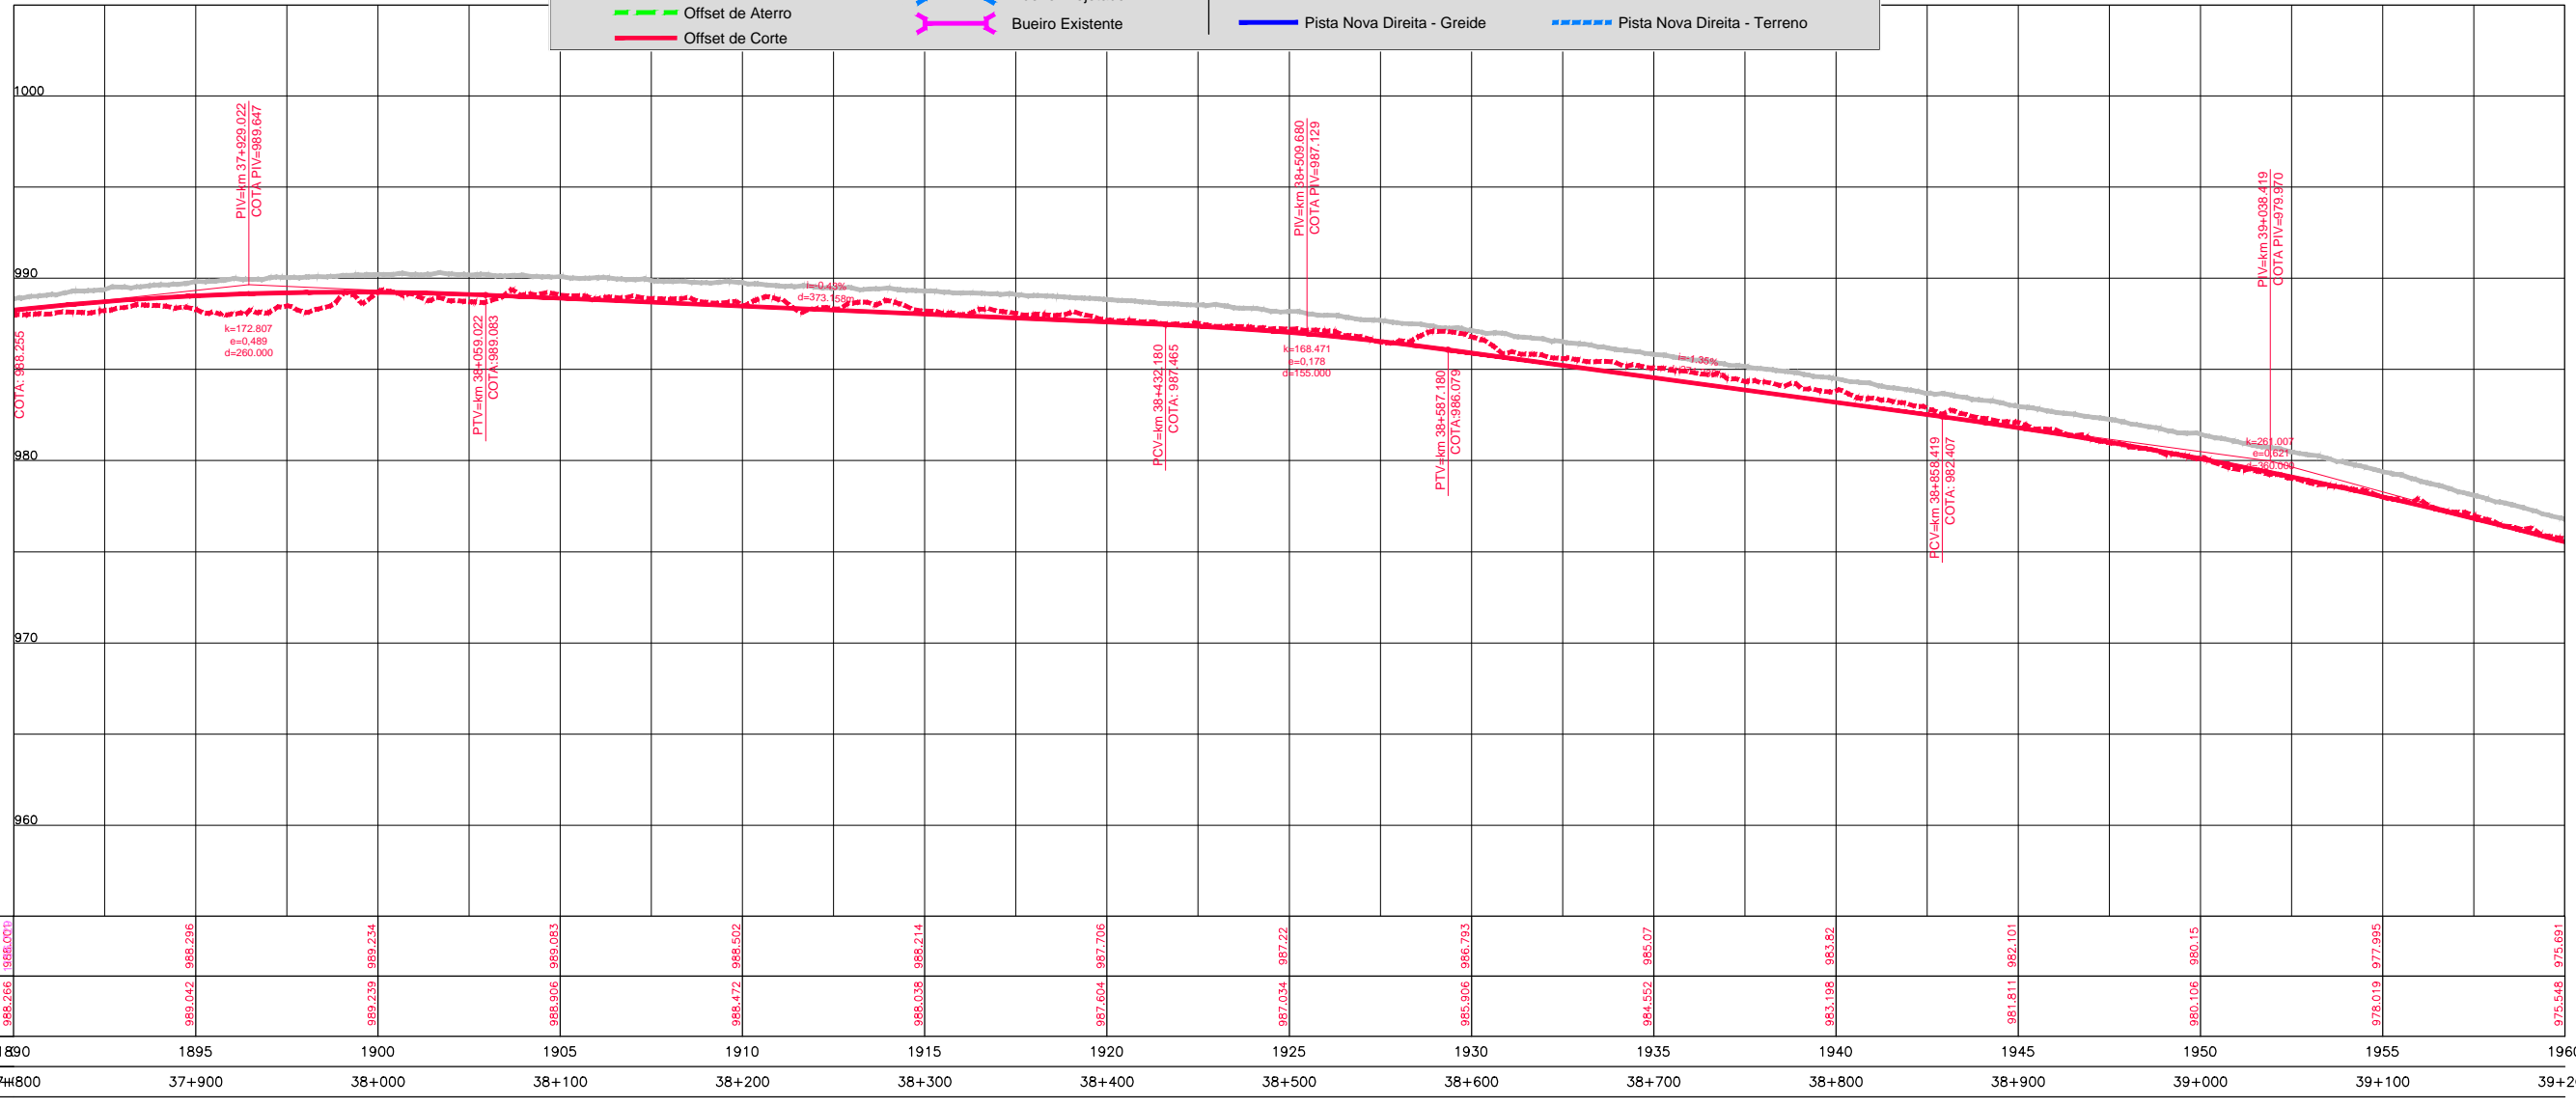

COTAS TERRENO PISTA NOVA ESQUERDA/DIREITA	988.000	988.266	989.234	989.083	988.502	988.214	987.706	987.22	986.793	985.07	983.62	982.101	980.15	977.995	975.691
COTAS PROJETO PISTA NOVA ESQUERDA/DIREITA	988.266	989.042	989.239	989.006	988.472	988.038	987.604	987.034	986.906	984.552	983.198	981.811	980.106	978.019	975.548
ESTAQUEAMENTO	1890	1895	1900	1905	1910	1915	1920	1925	1930	1935	1940	1945	1950	1955	1960
QUILOMETRAGEM	37+800	37+900	38+000	38+100	38+200	38+300	38+400	38+500	38+600	38+700	38+800	38+900	39+000	39+100	39+200