


Em cópias deste desenho com formato diferente do A1 atender à escala gráfica



**RODOVIA : BR-040/GO**

PLANTA		PERFIL	
	Pista Nova		Pista Existente - Greide
	Implantação da 3ª Faixa		Pista Nova Esquerda - Greide
	Faixa de Domínio		Pista Nova Esquerda - Terreno
	Faixa de Desapropriação		Pista Nova Direita - Greide
	Offset de Aterro		Pista Nova Direita - Terreno
	Offset de Corte		Marco Quilométrico (existente)
	Marco Quilométrico (existente)		Passarelas
	Passarelas		Bueiro Projetado
	Bueiro Projetado		Bueiro Existente
	Bueiro Existente		

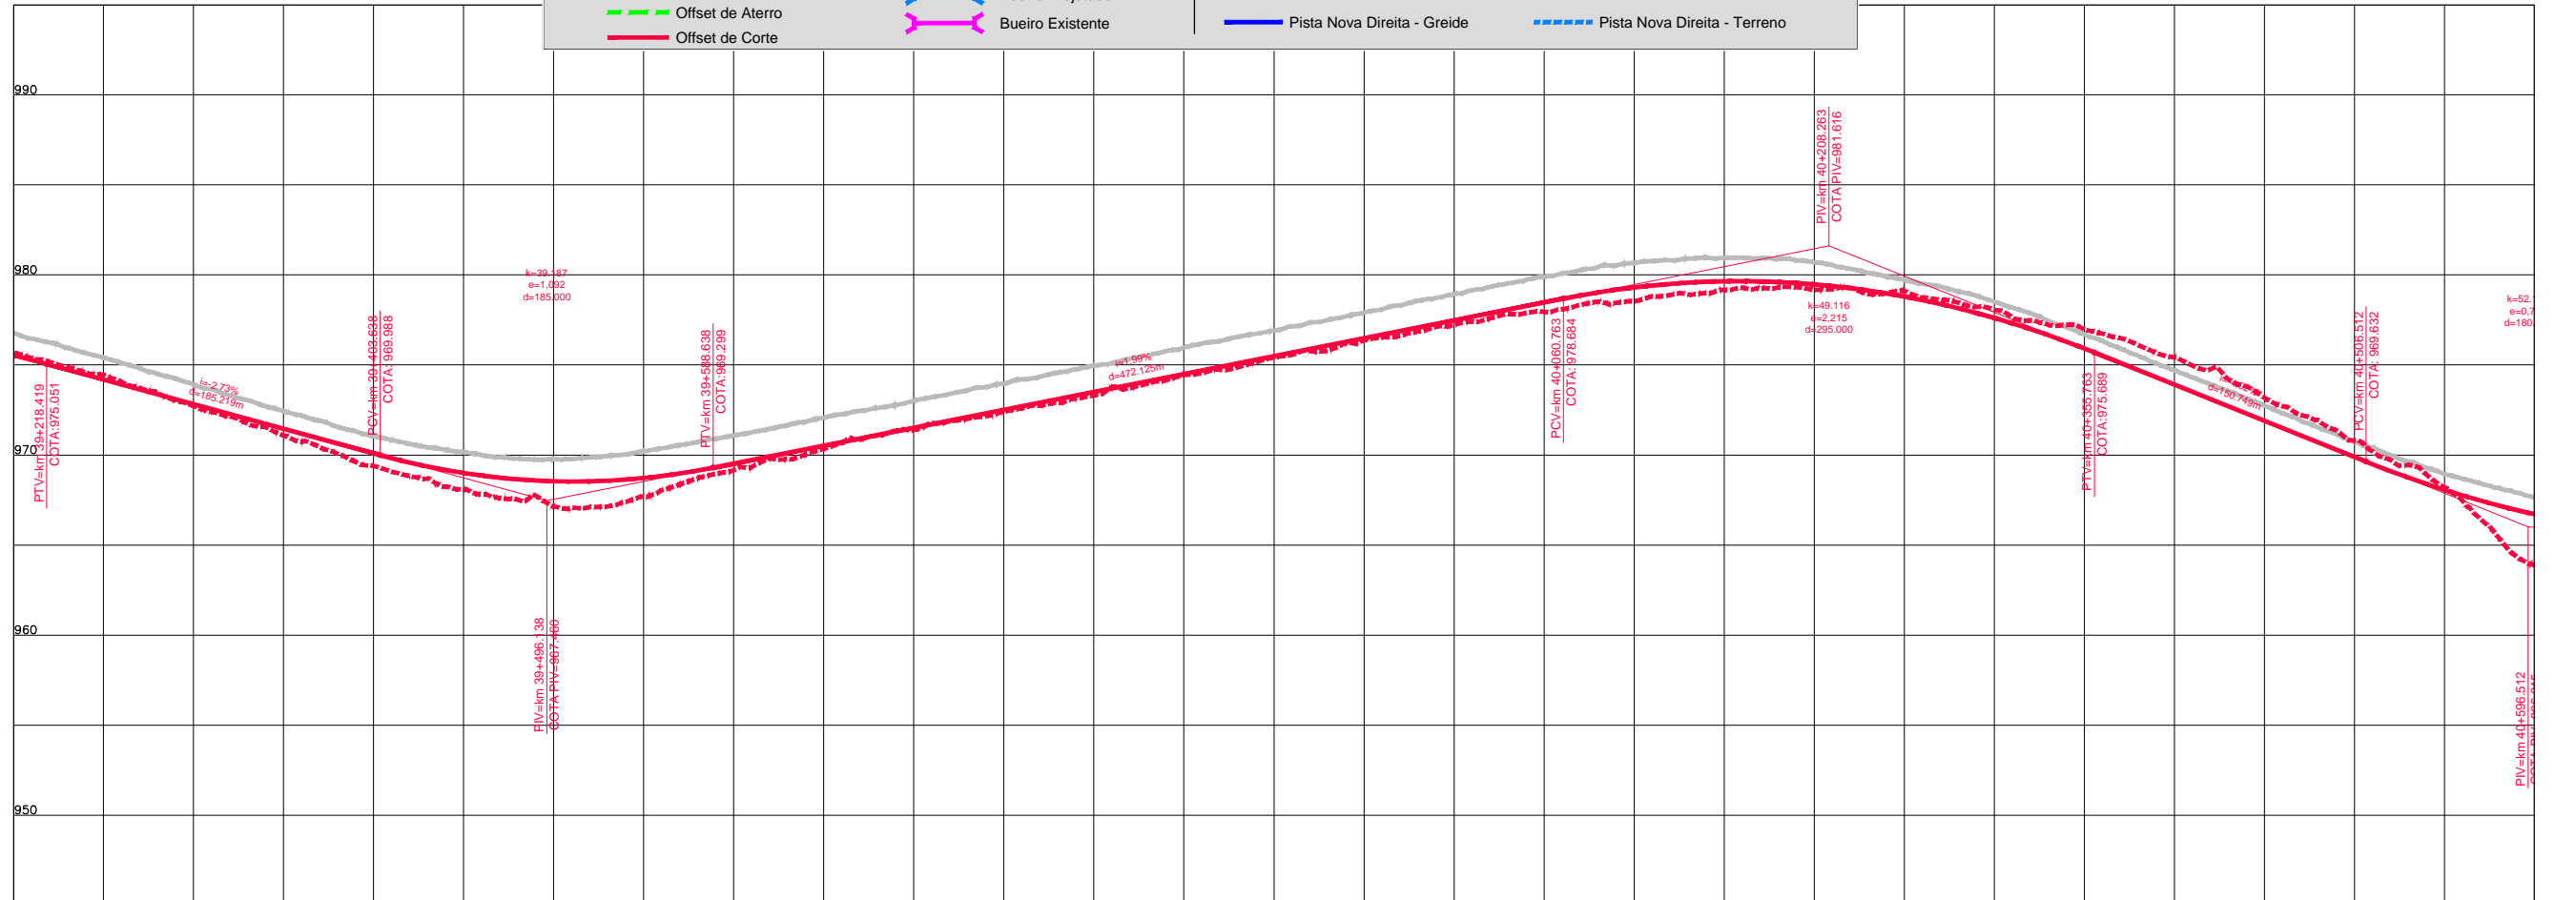

COTAS TERRENO PISTA NOVA ESQUERDA/DIREITA	975.693	972.722	969.394	967.144	969.152	971.397	973.316	975.524	977.237	979.547	979.178	978.071	975.44	970.807	963.88
COTAS PROJETO PISTA NOVA ESQUERDA/DIREITA	975.548	972.821	970.088	968.539	969.525	971.513	973.501	975.488	977.476	979.308	979.479	977.614	973.912	969.894	966.713
ESTAQUEAMENTO	1860	1965	2070	2175	2280	2385	2490	2595	2700	2805	2910	3015	3120	3225	3330
QUILOMETRAGEM	39+200	39+300	39+400	39+500	39+600	39+700	39+800	39+900	40+000	40+100	40+200	40+300	40+400	40+500	40+600