Em cópias deste desenho com formato diferente do A1 atender à escala gráfica
N:\140\4-BR_BR-040_LOT\PB_AP_PR02_PR01_TRAB\AUHO\11_PDES\0_XREF_CIVIL\XREF_VIAS\L9BR040GO_PB_PLAT_PP.dwg
Nome: Data/Hora: 07/11/2014 15:43:13

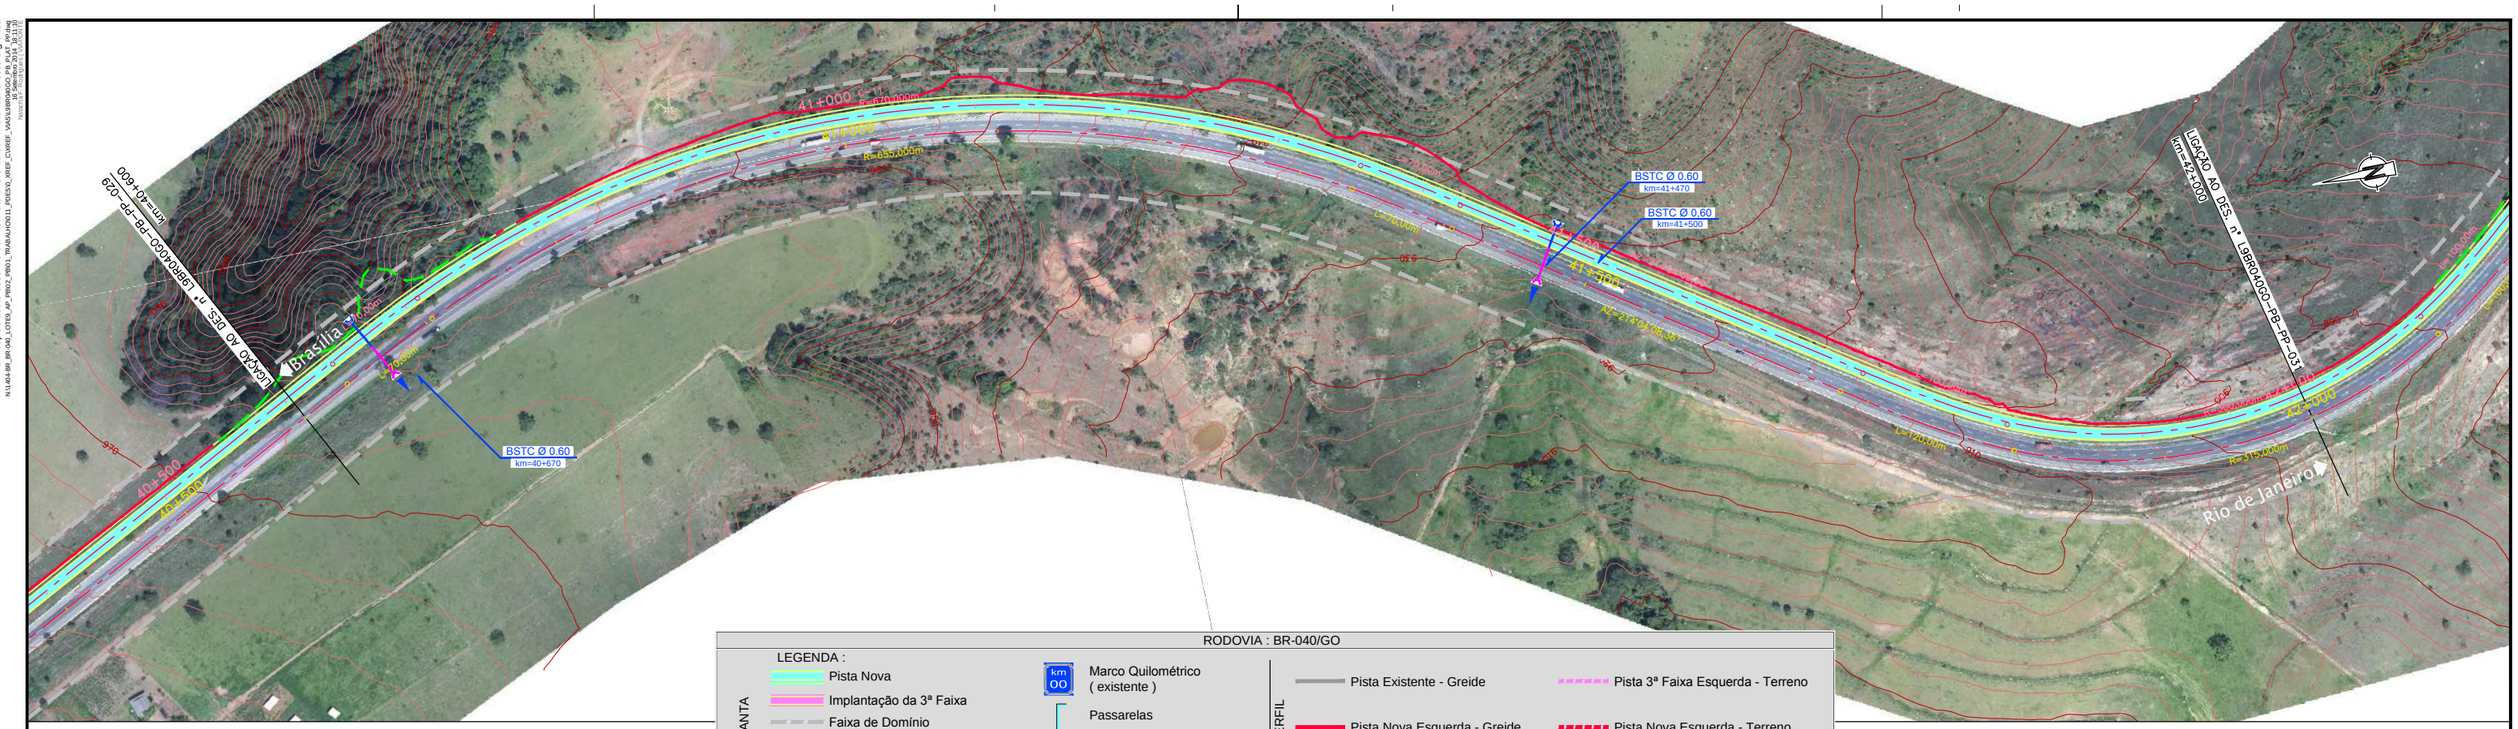

RODOVIA : BR-040/GO

LEGENDA :

PLANTA
- Pista Nova
- Implantação da 3ª Faixa
- Faixa de Domínio
- Faixa de Desapropriação
- Offset de Aterro
- Offset de Corte

- Marco Quilométrico (existente)
- Passarelas
- Bueiro Projetado
- Bueiro Existente

PERFIL
- Pista Existente - Greide
- Pista Nova Esquerda - Greide
- Pista Nova Direita - Greide
- Pista 3ª Faixa Esquerda - Terreno
- Pista Nova Esquerda - Terreno
- Pista Nova Direita - Terreno

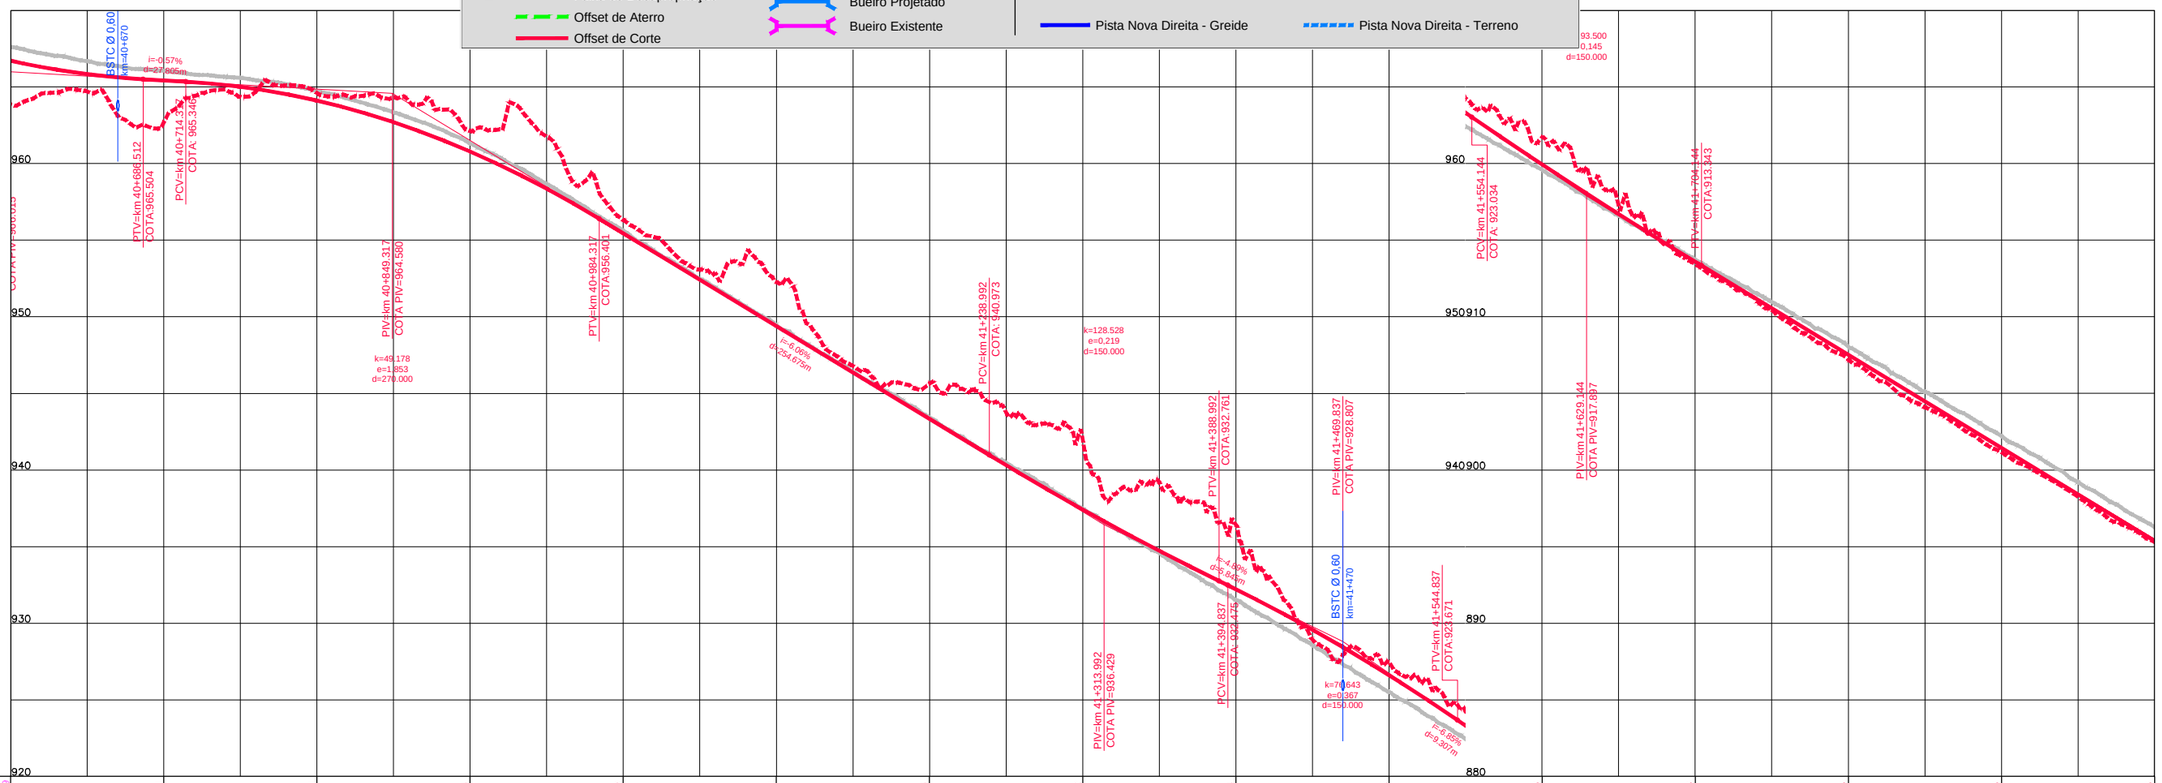

COTAS TERRENO PISTA NOVA ESQUERDA/DIREITA	968,86	962,701	964,611	962,134	956,339	952,271	945,644	942,012	936,434	927,492	921,713	913,443	907,213	901,163	895,305
COTAS PROJETO PISTA NOVA ESQUERDA/DIREITA	966,713	965,428	964,114	960,787	955,451	949,393	943,335	937,422	932,221	926,610	919,948	913,595	907,521	901,448	895,375
ESTAQUEAMENTO	2030	2035	2040	2045	2050	2055	2060	2065	2070	2075	2080	2085	2090	2095	2100
QUILOMETRAGEM	40+600	40+700	40+800	40+900	41+000	41+100	41+200	41+300	41+400	41+500	41+600	41+700	41+800	41+900	42+000

ANTT	CONCESSIONÁRIA BR040	VIAPONTE — Engenharia, Ltda.	Projecto: **BR-040 DF / GO / MG** TRECHO BRASÍLIA / DF - JUÍZ DE FORA / MG	Projetou: Paulo Gomes/João Campos Colaborou: Luís Lima/Carlos Martins Desenhou: Natacha Rodrigues Resp. Téc.: Luis Seraphim CREA-SD:0601479273	Alt.	Descrição	Elaborou	Data	Escalas: V/H=1:200/2000 (A1) V/H=1:400/4000 (A3) Designação: PROJETO - CONTRATO CLÁUSULA 6.10 **TRAÇADO** PROJETO GEOMÉTRICO km 40+600 ao km 42+000 Número: L9BR040GO-PB-PP-030 Rev. 0 Núm. Folha: Data: 07 2014