Em cópias deste desenho com formato diferente do A1 atender à escala gráfica
N:\1404-BR_BR-040_LOTE9_AP_PB\02_PB\01_TRABALHO\011_PDES\0_XREF_CIXREF_VIAS\L9BR040GO_PB_PLAT_PP.dwg
16 Setembro 2014 18:11:36
Natacha F. Rodrigues | VIAPONTE

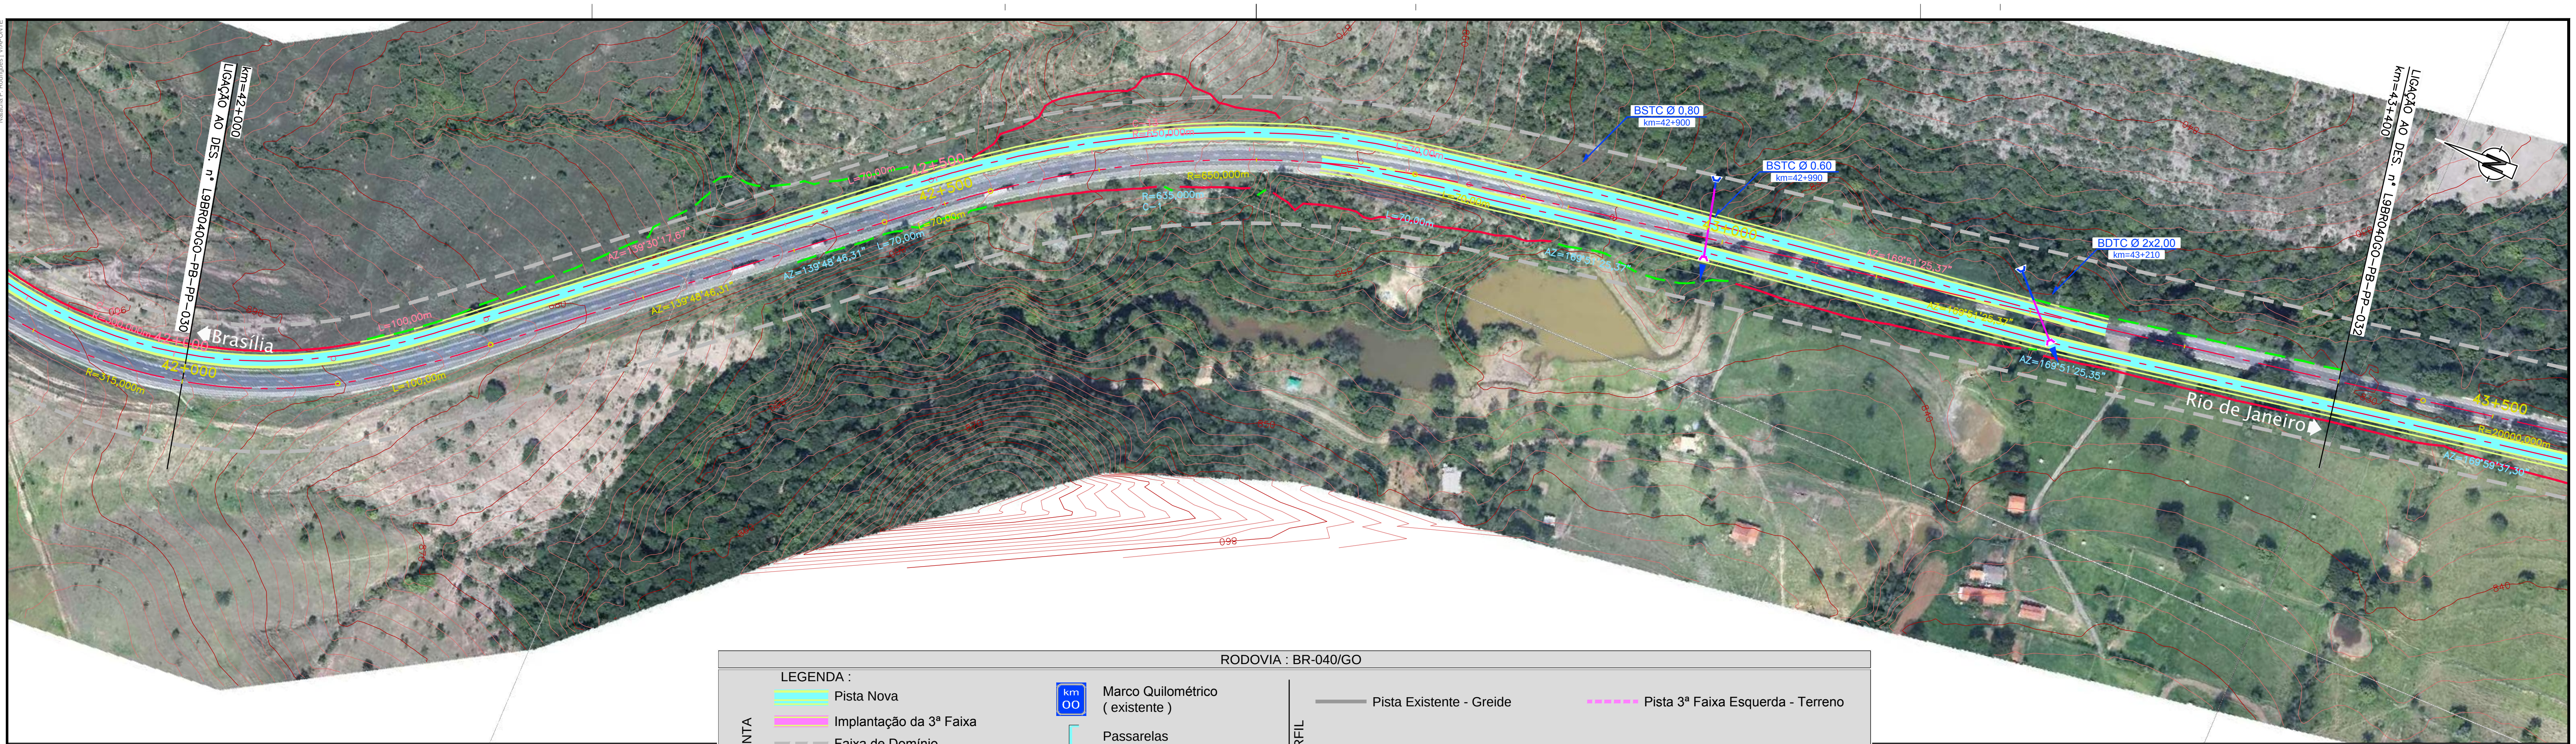

RODOVIA : BR-040/GO

LEGENDA :

PLANTA
- Pista Nova
- Implantação da 3ª Faixa
- Faixa de Domínio
- Faixa de Desapropriação
- Offset de Aterro
- Offset de Corte
- Marco Quilométrico (existente)
- Passarelas
- Bueiro Projetado
- Bueiro Existente

PERFIL
- Pista Existente - Greide
- Pista Nova Esquerda - Greide
- Pista Nova Direita - Greide
- Pista 3ª Faixa Esquerda - Terreno
- Pista Nova Esquerda - Terreno
- Pista Nova Direita - Terreno

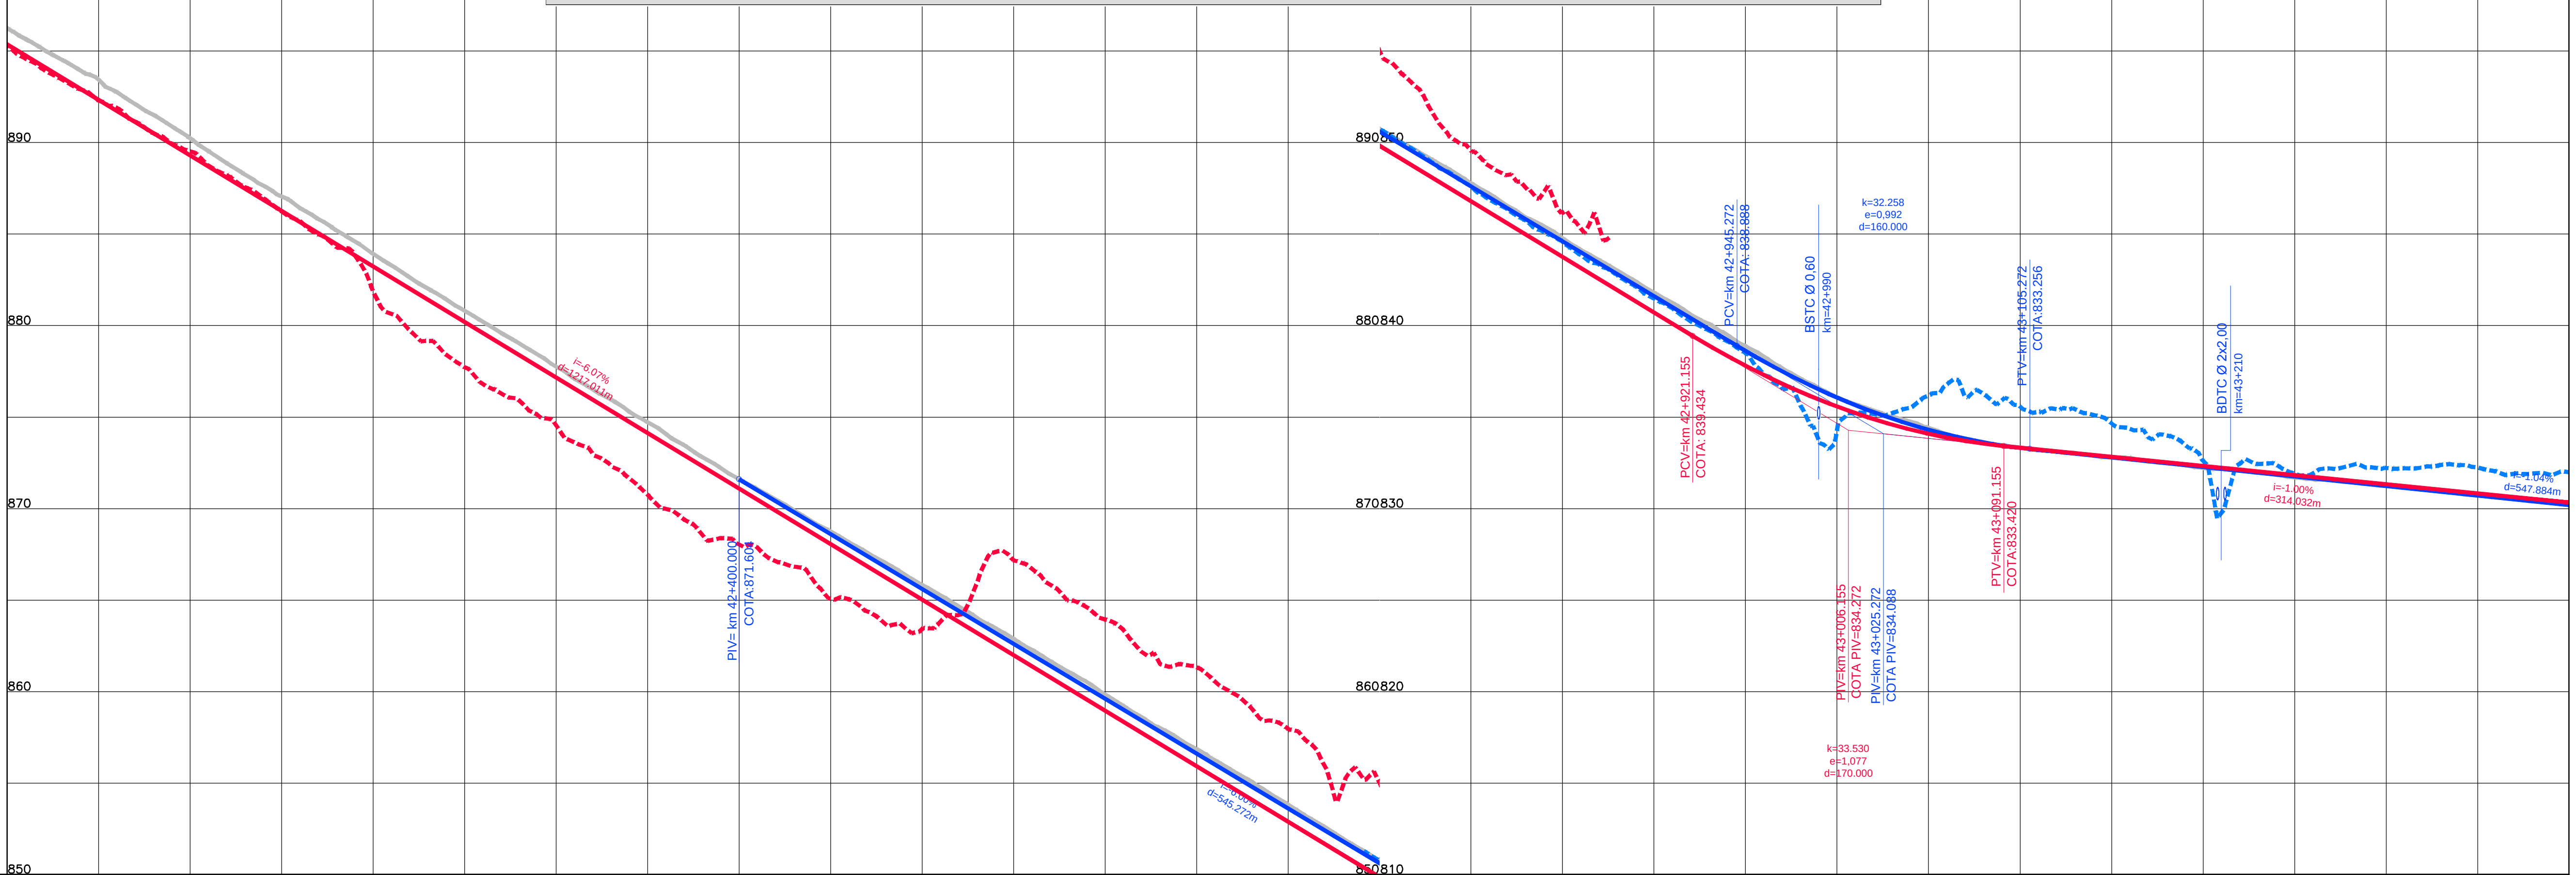

ESTAQUEAMENTO	QUILOMETRAGEM	COTAS TERRENO PISTA NOVA ESQUERDA/DIREITA	COTAS PROJETO PISTA NOVA ESQUERDA/DIREITA
2100	42+000	895.309	895.375
2105	42+100	889.532	889.302
2110	42+200	881.869	883.230
2115	42+300	874.552	877.157
2120	42+400	868.038	871.084 / 871.604
2125	42+500	863.42	865.011 / 865.604
2130	42+600	863.939	858.938 / 859.604
2135	42+700	857.933	852.865 / 853.604
2140	42+800	849.562 / 847.606	846.792 / 847.604
2145	42+900	841.481	840.719 / 841.604
2150	43+000	834.319	835.573 / 836.068
2155	43+100	835.584	833.331 / 833.315
2160	43+200	832.613	832.328 / 832.271
2165	43+300	832.215	831.325 / 831.231
2170	43+400	831.982	830.322 / 830.191

ANTT

CONCESSIONÁRIA BR040

VIAPONTE – Engenharia, Ltda.

Projecto:

BR-040 DF / GO / MG

TRECHO BRASÍLIA / DF - JUÍZ DE FORA / MG

Projetou: Paulo Gomes/João Campos
Colaborou: Luís Lima/Carlos Martins
Desenhou: Natacha Rodrigues
Resp. Téc: Luis Seraphim CREA-SO:0601479273

Alt.	Descrição	Elaborou	Data

Escalas: V/H=1:200/2000 (A1) V/H=1:400/4000 (A3)

Designação: PROJETO - CONTRATO CLÁUSULA 6.10
TRAÇADO
PROJETO GEOMÉTRICO
km 42+000 ao km 43+400

Número: L9BR040GO-PB-PP-031

Rev. 0 | Núm. Folha: | Data: 07 2014