Em cópias deste desenho com formato diferente do A1 atender à escala gráfica

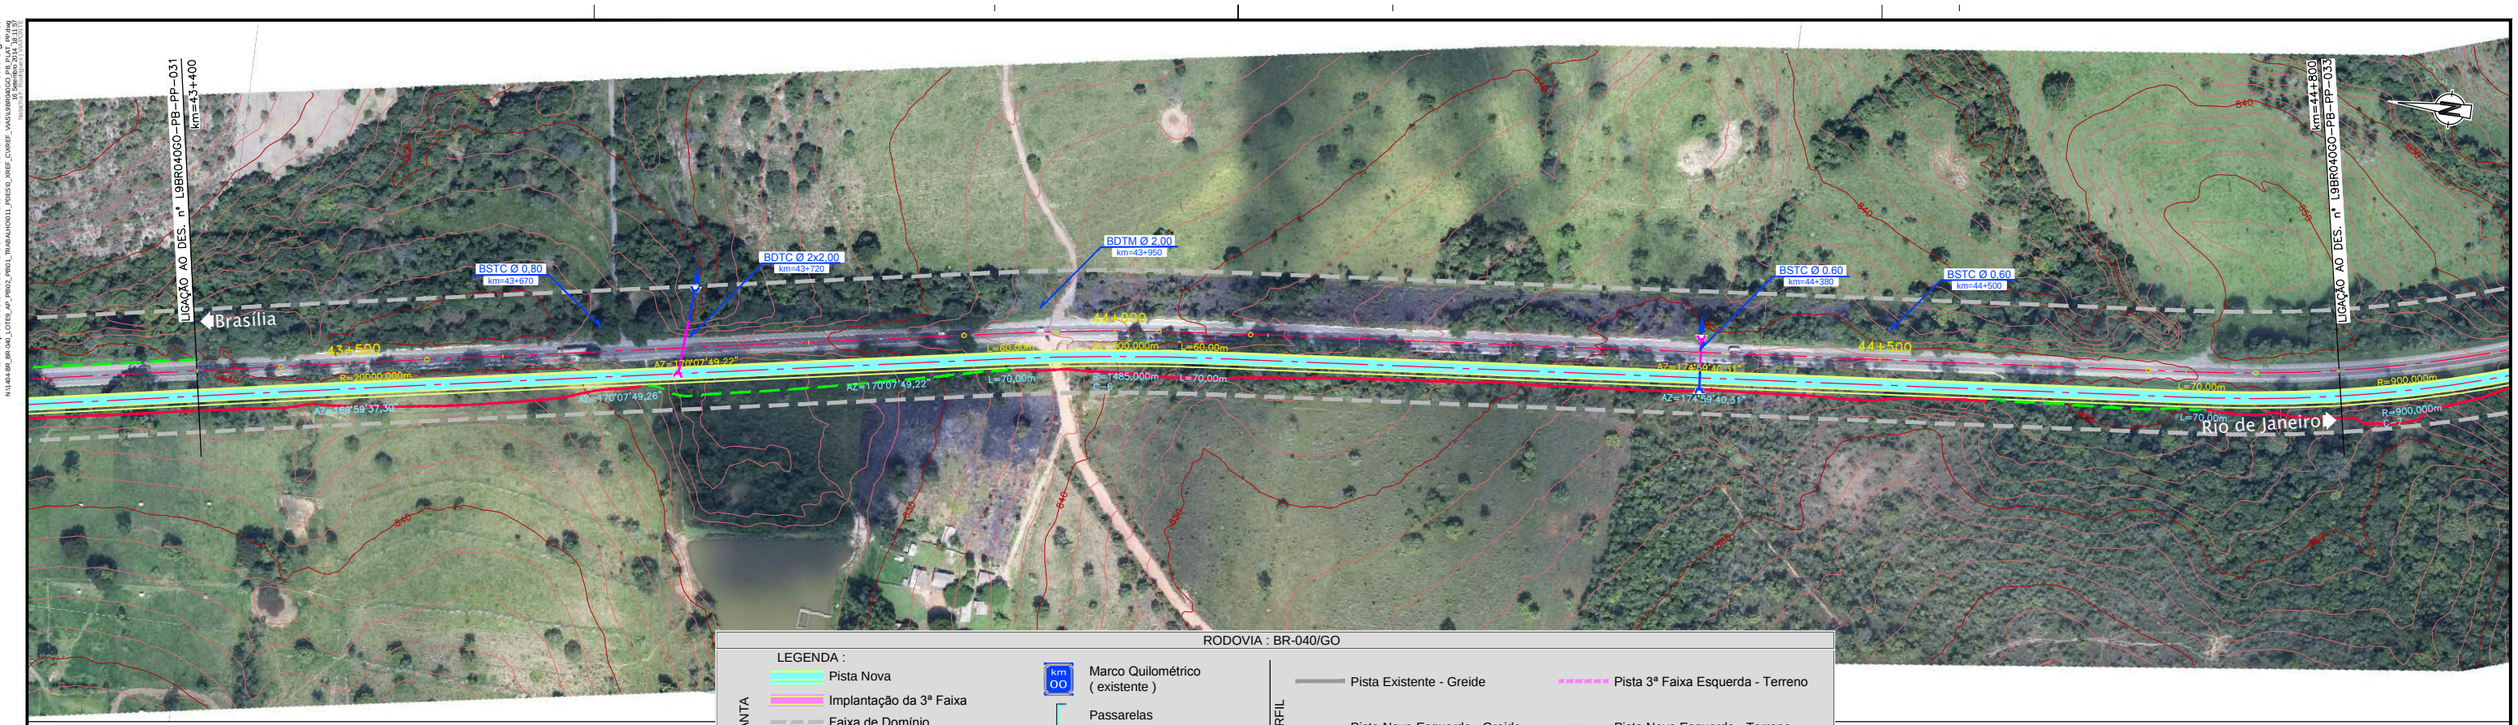

RODOVIA : BR-040/GO

LEGENDA :

PLANTA

- Pista Nova
- Implantação da 3ª Faixa
- Faixa de Domínio
- Faixa de Desapropriação
- Offset de Aterro
- Offset de Corte
- Marco Quilométrico (existente)
- Passarelas
- Bueiro Projetado
- Bueiro Existente

PERFIL

- Pista Existente - Greide
- Pista Nova Esquerda - Greide
- Pista Nova Direita - Greide
- Pista 3ª Faixa Esquerda - Terreno
- Pista Nova Esquerda - Terreno
- Pista Nova Direita - Terreno

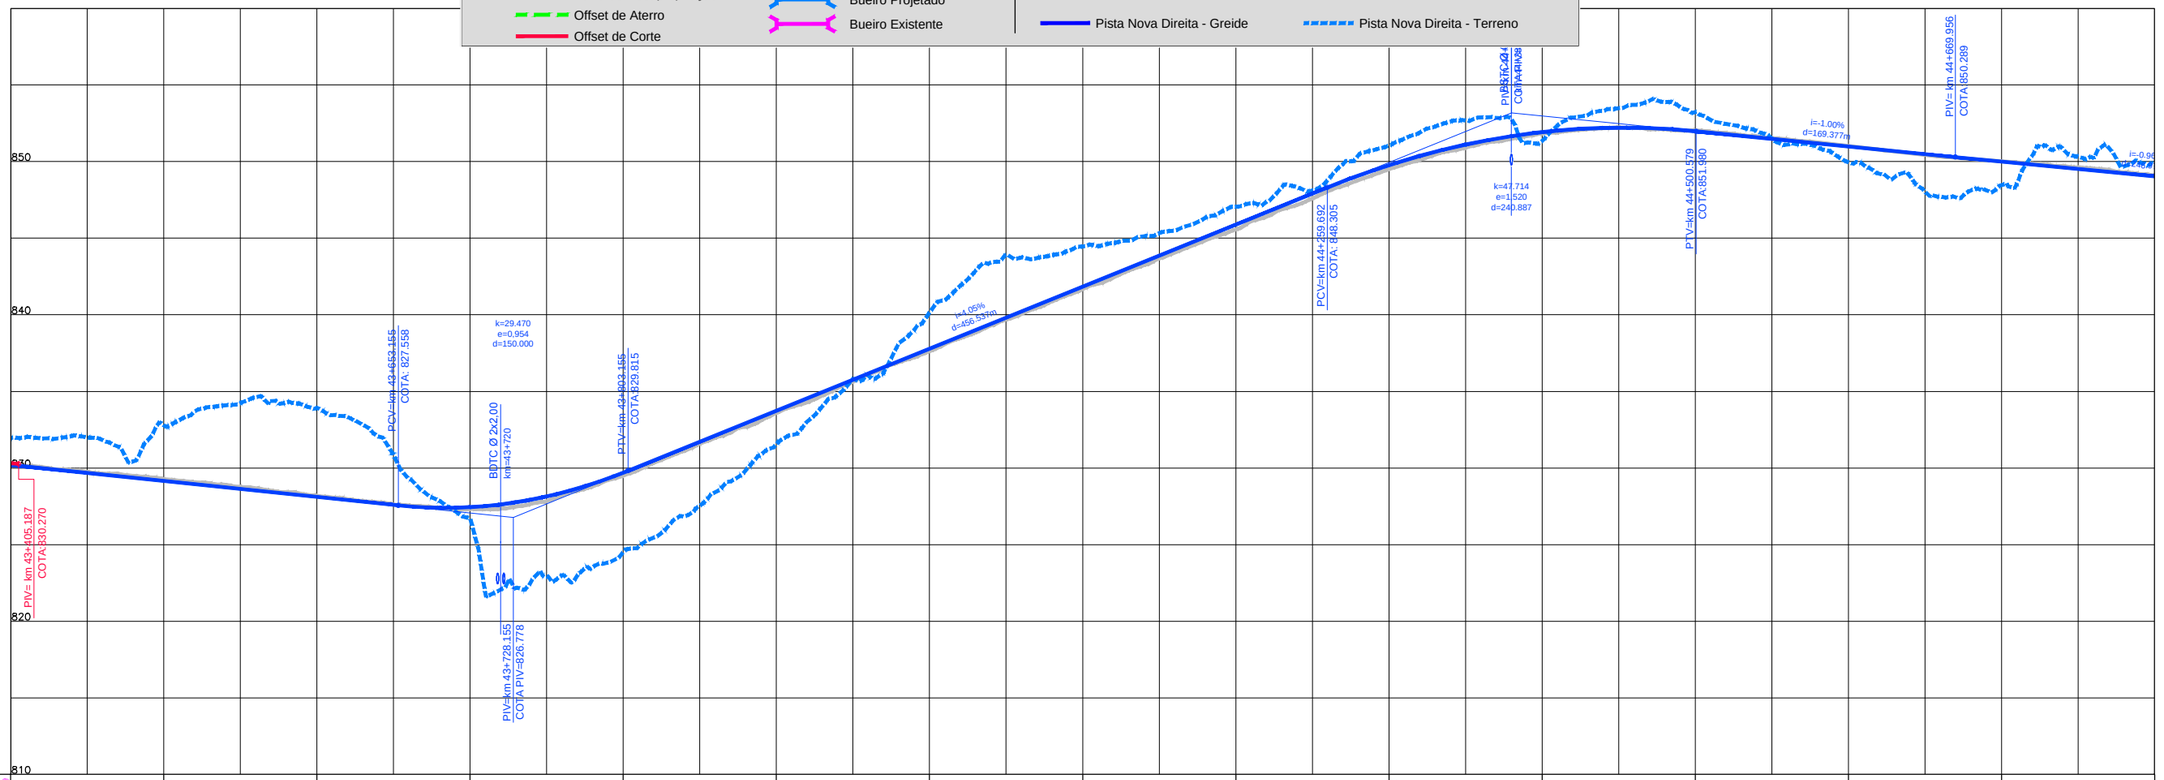

COTAS TERRENO PISTA NOVA ESQUERDA/DIREITA	1156,729 / 831,982	832,769	833,93	826,66	824,5	831,56	840,151	844,456	847,059	851,049	851,355	853,229	849,964	848,46	849,812
COTAS PROJETO PISTA NOVA ESQUERDA/DIREITA	830,322 / 830,191	829,151	828,111	827,443	829,689	833,738	837,788	841,838	845,888	849,767	851,925	851,986	850,988	850,000	849,036
ESTAQUEAMENTO	21 70	2175	2180	2185	2190	2195	2200	2205	2210	2215	2220	2225	2230	2235	2240
QUILOMETRAGEM	43+400	43+500	43+600	43+700	43+800	43+900	44+000	44+100	44+200	44+300	44+400	44+500	44+600	44+700	44+800

CONCESSIONÁRIA BR040

VIAPONTE – Engenharia, Ltda.

Projecto:

BR-040 DF / GO / MG

TRECHO BRASÍLIA / DF - JUÍZ DE FORA / MG

Projetou:	Paulo Gomes/João Campos
Colaborou:	Luís Lima/Carlos Martins
Desenhou:	Natacha Rodrigues
Resp. Téc:	Luis Seraphim CREA-SD:060147927-3

Alt.	Descrição	Elaborou	Data

Escalas:
V/H=1:200/2000 (A1)
V/H=1:400/4000 (A3)

Designação: PROJETO - CONTRATO CLÁUSULA 6.10
TRAÇADO
PROJETO GEOMÉTRICO
km 43+400 ao km 44+800

Número: L9BR040GO-PB-PP-032

Rev. 0 | Núm. Folha: | Data: 07 2014