


Em cópia de desenho com formato diferente do A1 atender à escala gráfica.  
 N:11-04-BR-040-LOTES-AP-PREV-PROJ-TRAMONCHI1-PROJ-030-3-02-030-031-032-033-034-035-036-037-038-039-040-041-042-043-044-045-046-047-048-049-050-051-052

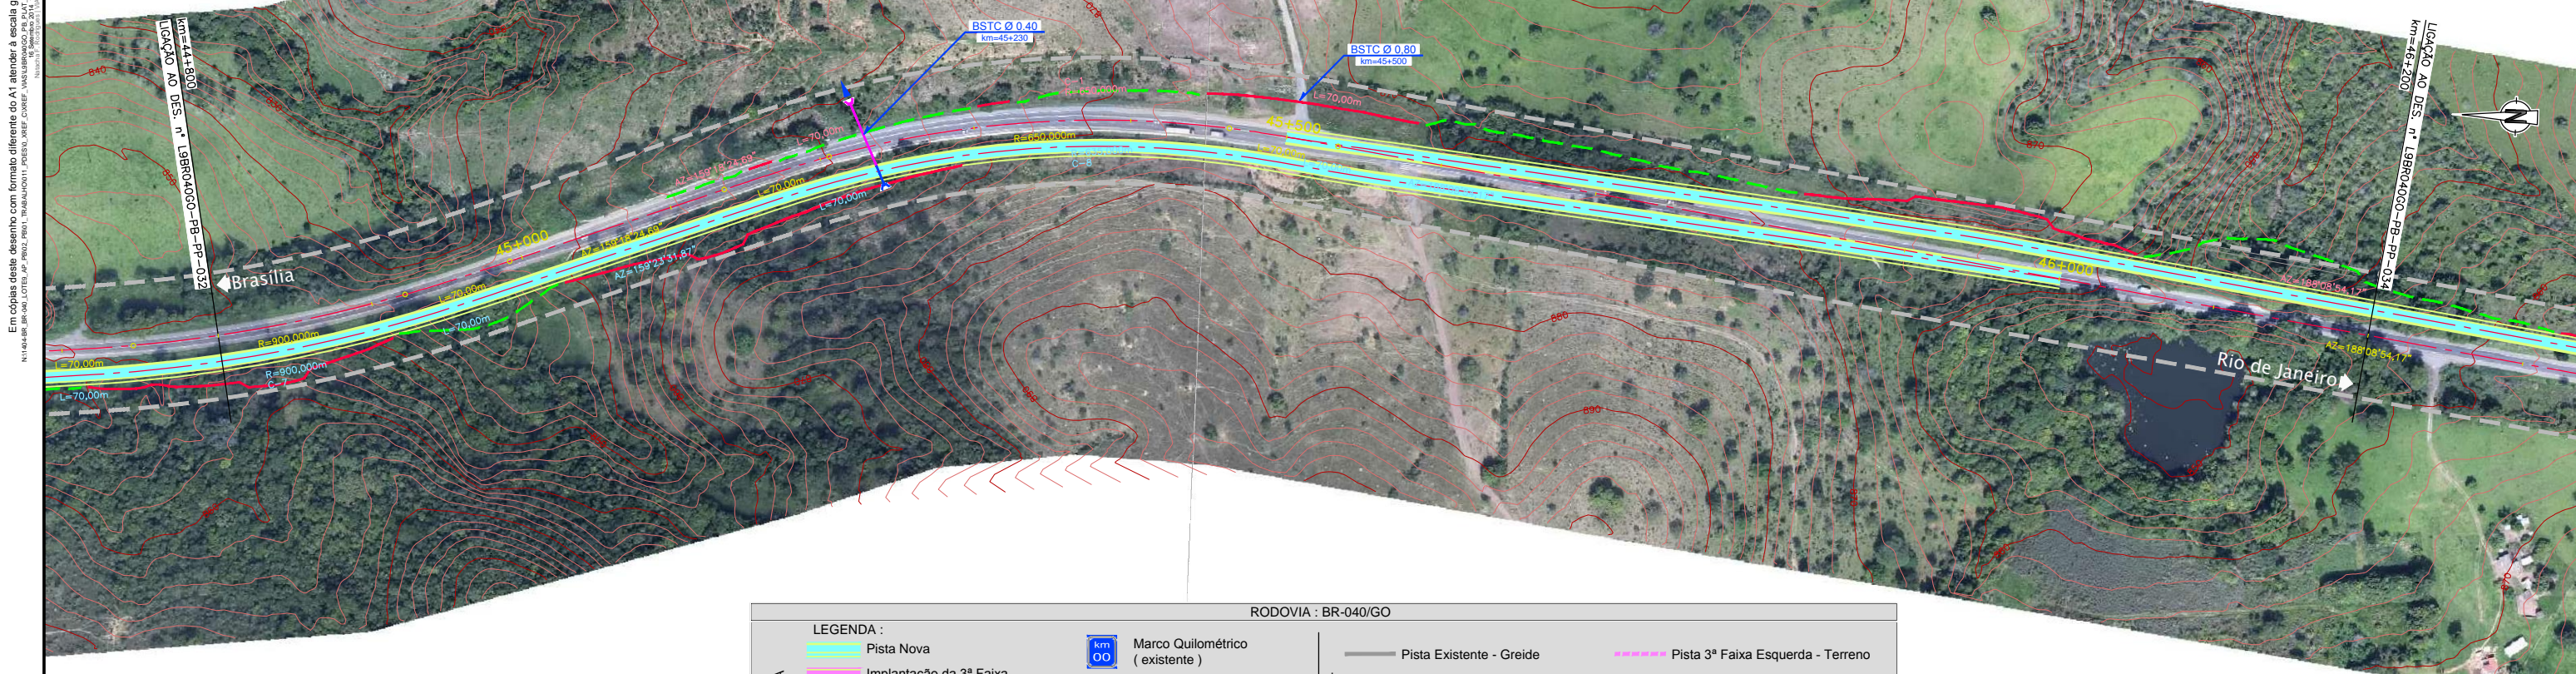

**LEGENDA :**

**PLANTA**


- Pista Nova
- Implantação da 3ª Faixa
- Faixa de Domínio
- Faixa de Desapropriação
- Offset de Aterro
- Offset de Corte

**PERFIL**

- Pista Existente - Greide
- Pista Nova Esquerda - Greide
- Pista Nova Direita - Greide
- Pista 3ª Faixa Esquerda - Terreno
- - - - Pista Nova Esquerda - Terreno
- - - - Pista Nova Direita - Terreno

**RODOVIA : BR-040/GO**

- Marco Quilométrico (existente)
- Passarelas
- Bueiro Projetado
- Bueiro Existente

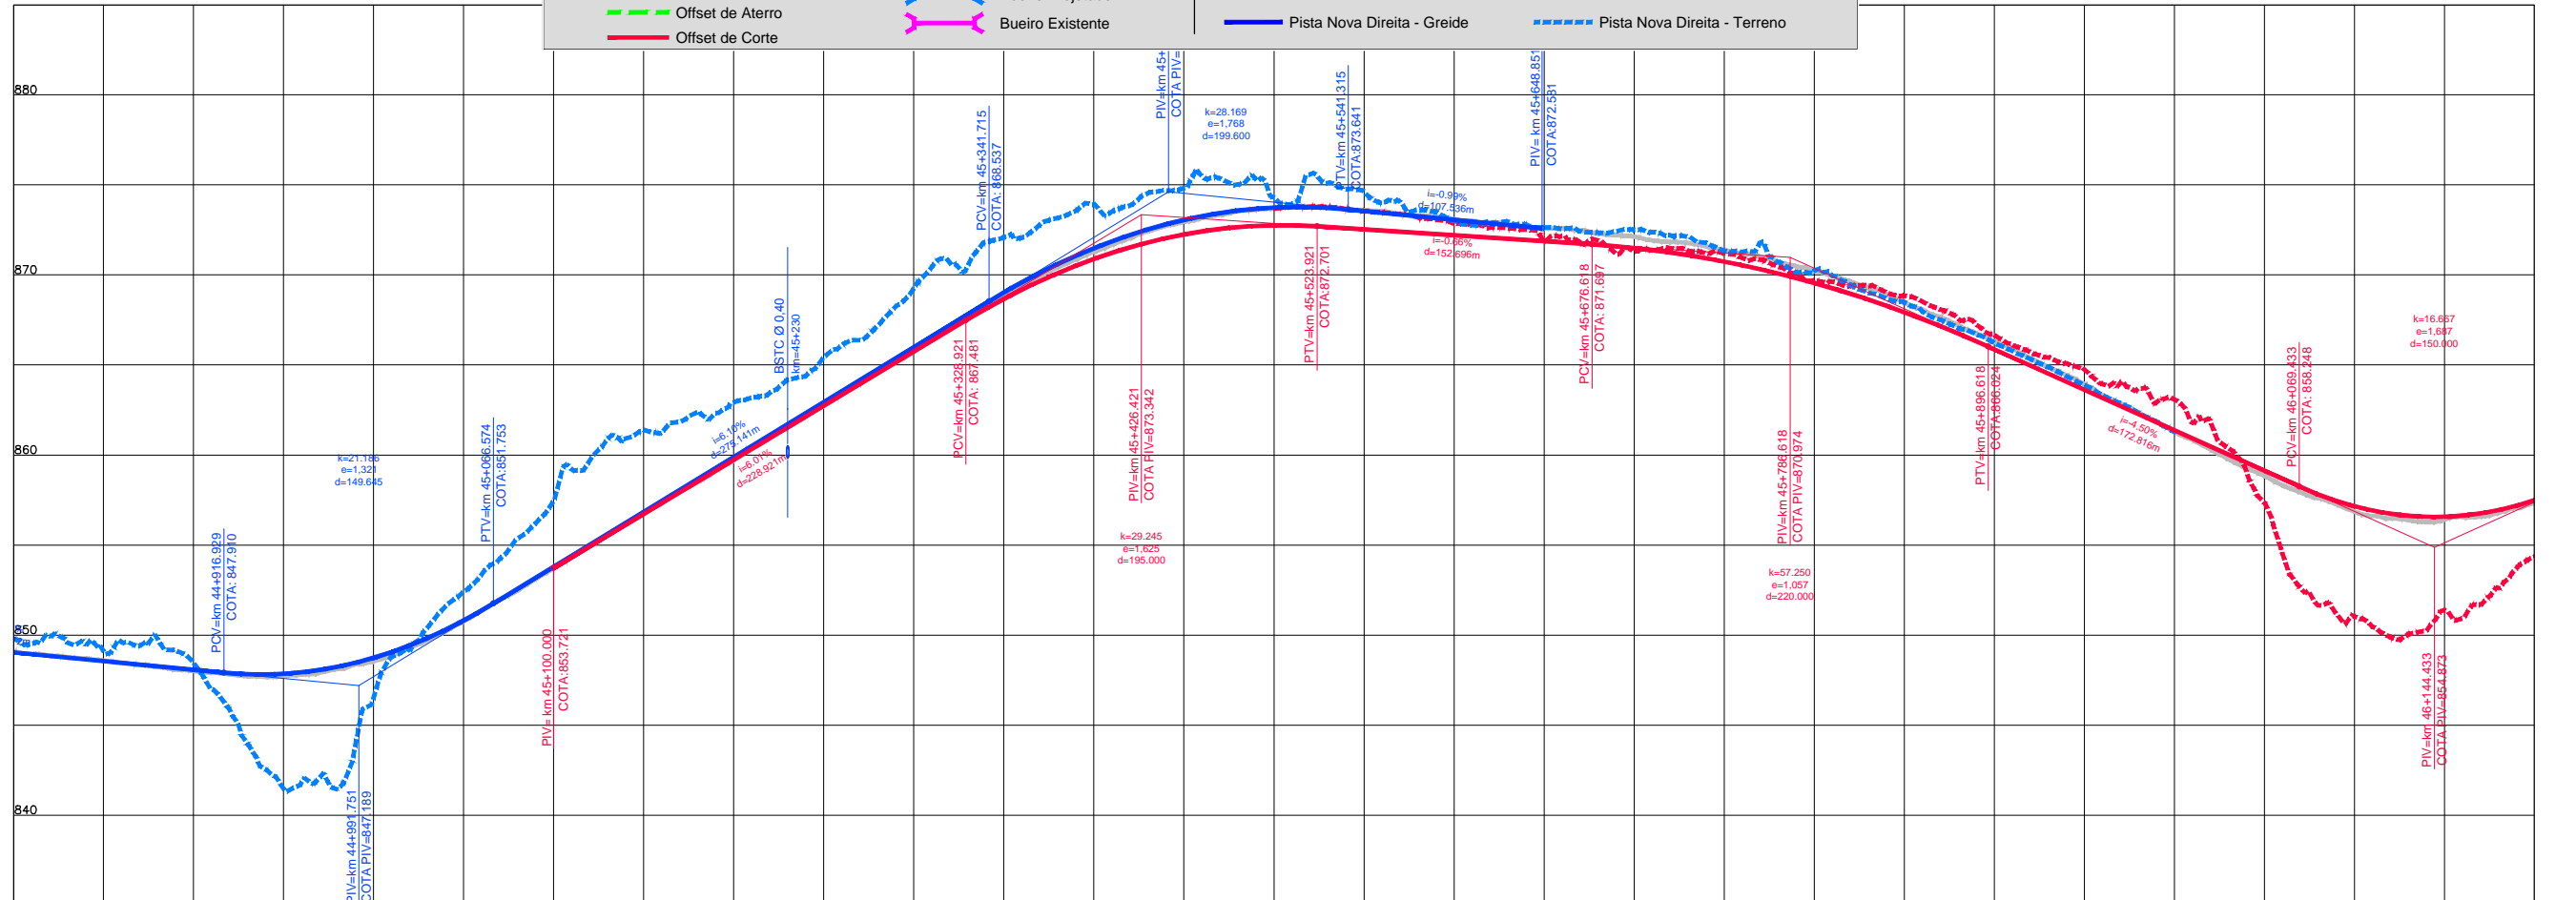

	2240	2245	2250	2255	2260	2265	2270	2275	2280	2285	2290	2295	2300	2305	2310
COTAS TERRENO															
ESQUERDA/DIREITA	1155.729	848.458	846.533	853.721	859.692	865.743	870.699	872.760	872.201	871.496	869.557	865.872	861.372	857.152	854.36
COTAS PROJETO															
ESQUERDA/DIREITA	849.036	848.073	848.738	853.792	859.692	865.992	871.489	873.701	872.572	871.312	869.687	866.678	863.085	861.035	854.36
ESTAQUEAMENTO	2240	2245	2250	2255	2260	2265	2270	2275	2280	2285	2290	2295	2300	2305	2310
QUILOMETRAGEM	44+800	44+900	45+000	45+100	45+200	45+300	45+400	45+500	45+600	45+700	45+800	45+900	46+000	46+100	46+200



**CONCESSIONÁRIA BR040**



Projeto: **BR-040 DF / GO / MG**  
**TRECHO BRÁSÍLIA / DF - JUÍZ DE FORA / MG**

Projeto: Paulo Gomes/João Campos  
 Colaborou: Luis Lima/Carlos Martins  
 Desenhou: Natasha Rodrigues  
 Resp. Téc: Luis Seraphim  
 CREA: SO-0601479273

Escalas: V/H=1:200/2000 (A1)  
 V/H=1:400/4000 (A3)  
 Designação: PROJETO - CONTRATO CLÁUSULA 6.10  
**TRAÇADO**  
 PROJETO GEOMÉTRICO  
 km 44+800 ao km 46+200

Número: **L9BR040GO-PB-PP-033**  
 Rev: **0** Ním. Folh: **07** Data: **2014**