



Em cópias deste desenho com formato diferente do A1 atender à escala gráfica

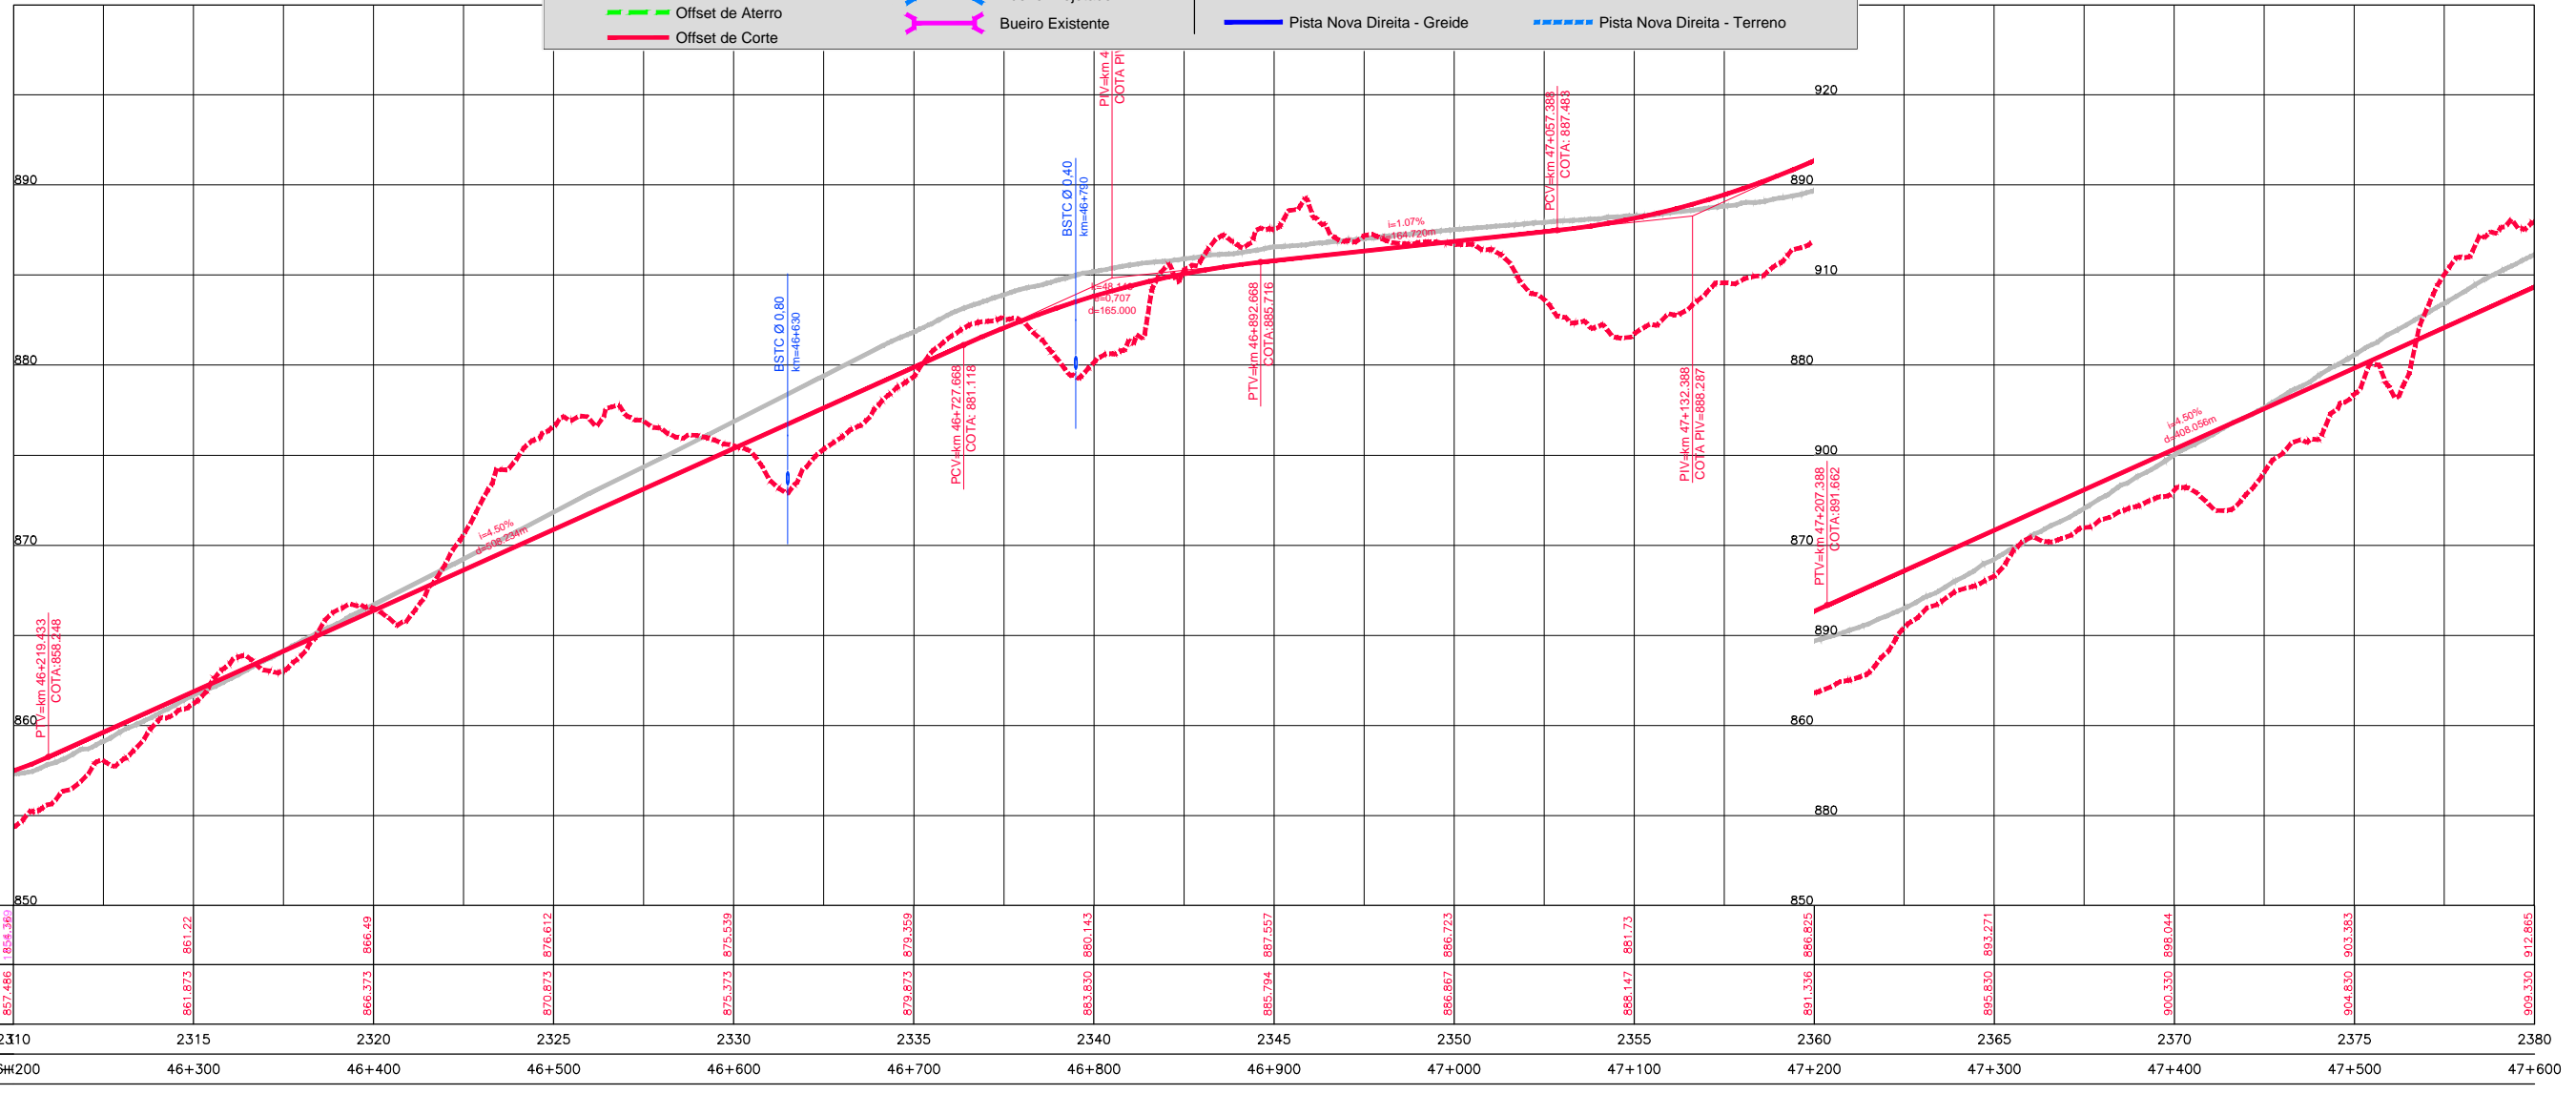

CONCESSIONÁRIA
BR040

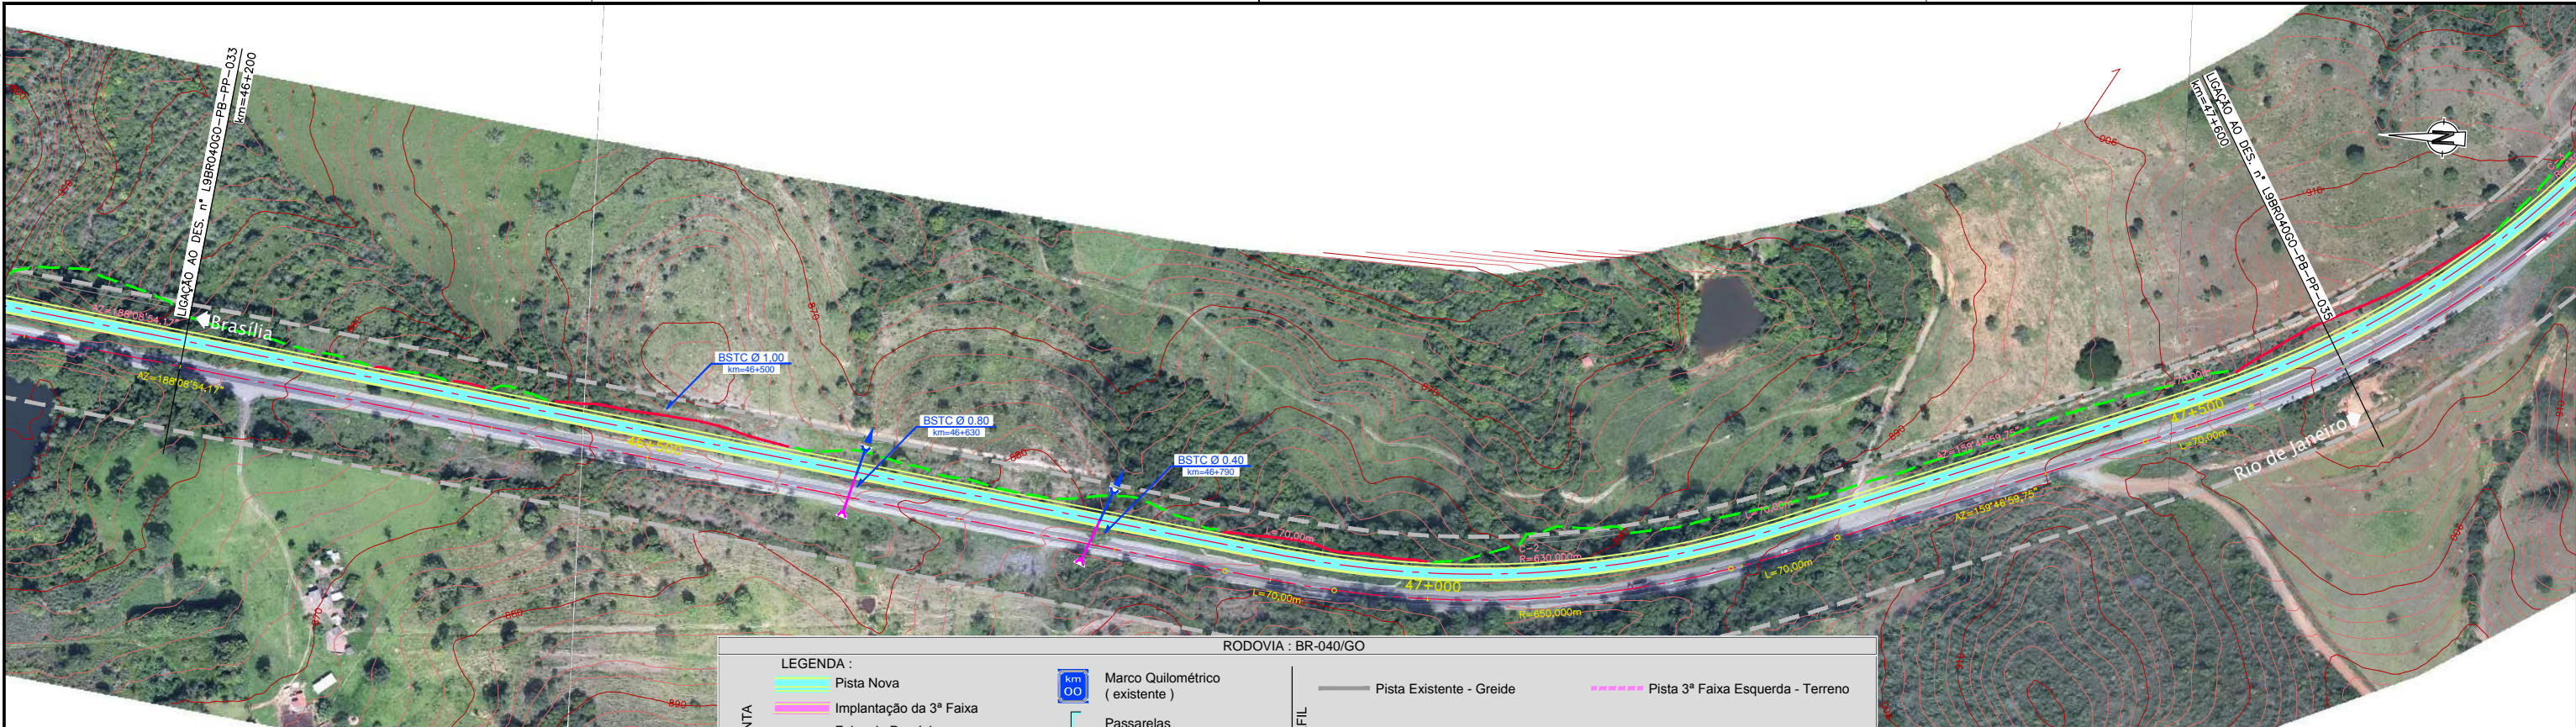

BR-040 DF / GO / MG
TRECHO BRASÍLIA / DF - JUÍZ DE FORA / MG

Projeto: Paulo Gomes/João Campos
 Colaborou: Luis Lima/Carlos Martins
 Desenhou: Natácha Rodrigues
 Resp. Téc: Lúcia Seraphim
 CREA: SO-06014792/3

Elaborou	Data	Descrição

Escala: V/H=1:200/2000 (A1)
 V/H=1:400/4000 (A3)

Designação: PROJETO - CONTRATO CLÁUSULA 6.10
TRAÇADO
 PROJETO GEOMÉTRICO
 km 46+200 ao km 47+600

Número: L9BR040GO-PB-PP-034
 Rev: 0
 N.ºm. Folha: 07
 Data: 2014