Em cópias deste desenho com formato diferente do A1 atender à escala gráfica

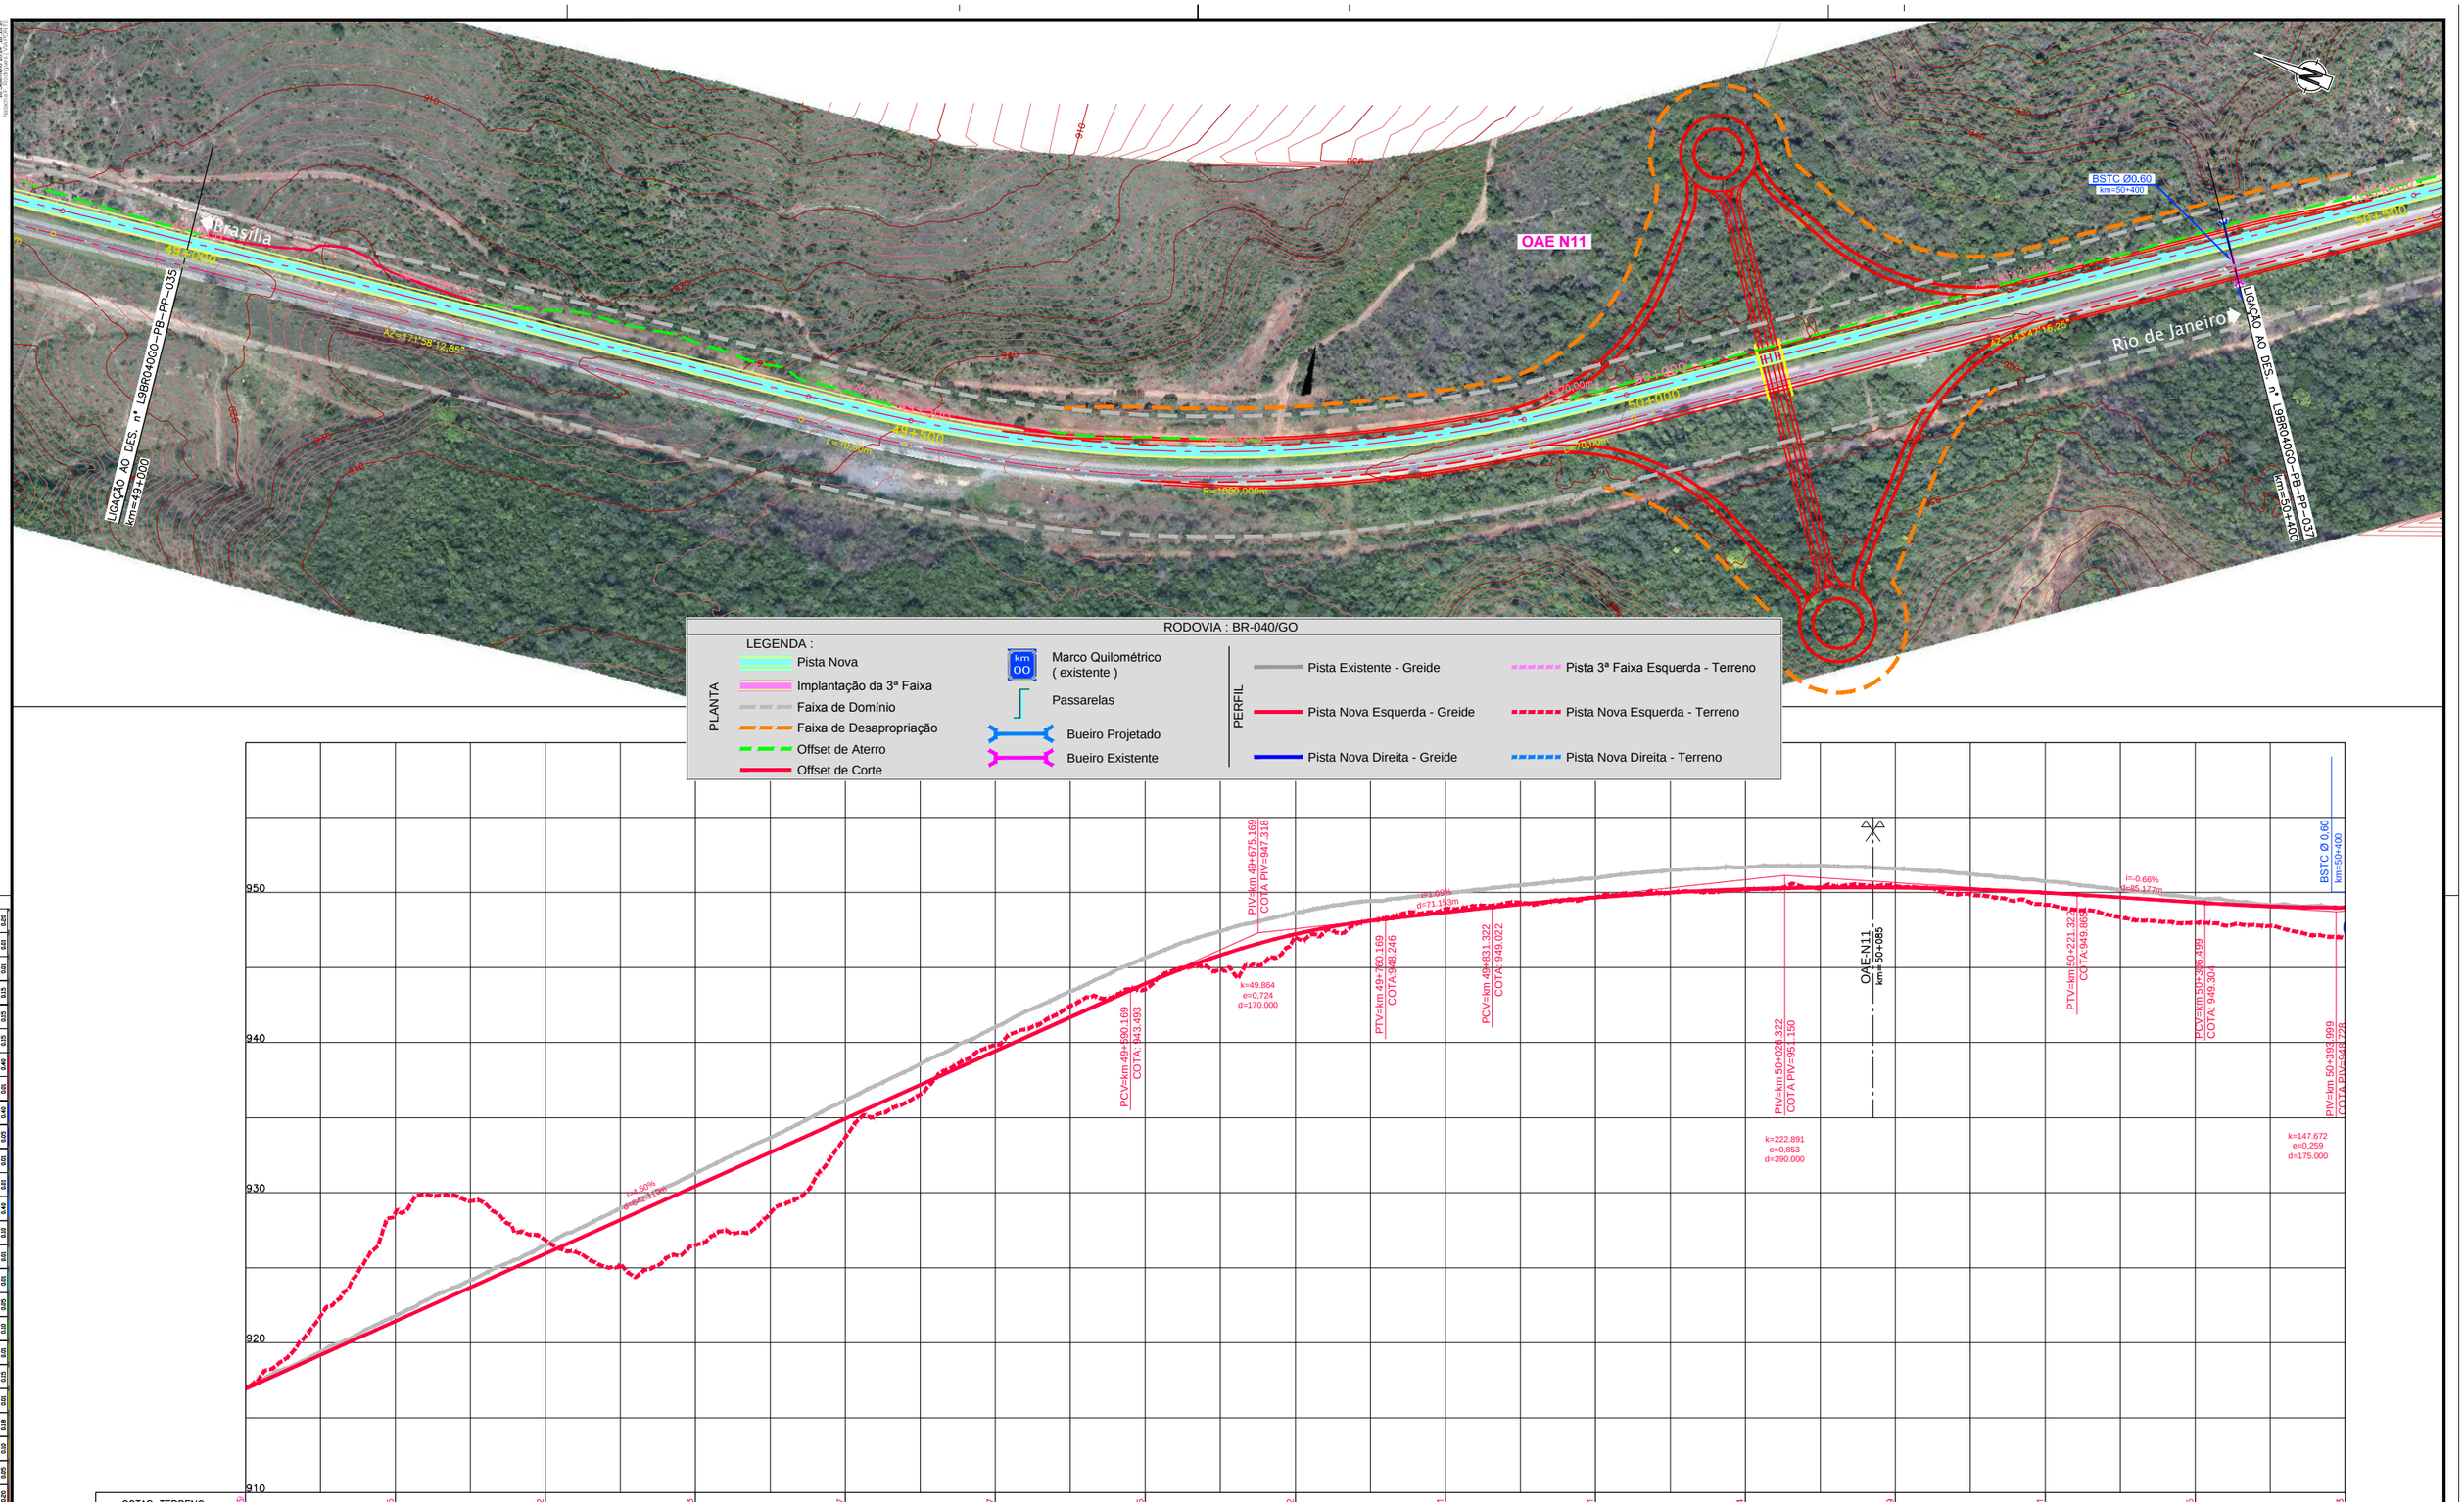





| | | | | | | | | | | | | | | | | | | | | | | | | | | |
|---|---|---|---|---|---|---|---|---|---|---|---|---|---|---|---|---|---|---|---|---|---|---|---|---|---|---|
| COTAS TERRENO PISTA NOVA ESQUERDA/DIREITA | 916.963 | | 928.665 | | 926.832 | | 926.493 | | 933.687 | | 939.827 | | 943.576 | | 947.012 | | 948.901 | | 949.691 | | 950.164 | | 950.449 | | 949.191 | | 947.985 | | 946.983 |
| COTAS PROJETO PISTA NOVA ESQUERDA/DIREITA | 916.933 | | 921.434 | | 925.934 | | 930.434 | | 934.935 | | 939.435 | | 943.926 | | 947.226 | | 948.680 | | 949.665 | | 950.224 | | 950.334 | | 949.995 | | 949.347 | | 948.984 |
| ESTAQUEAMENTO | 2450 | | 2455 | | 2460 | | 2465 | | 2470 | | 2475 | | 2480 | | 2485 | | 2490 | | 2495 | | 2500 | | 2505 | | 2510 | | 2515 | | 2520 |
| QUILOMETRAGEM | 49+000 | | 49+100 | | 49+200 | | 49+300 | | 49+400 | | 49+500 | | 49+600 | | 49+700 | | 49+800 | | 49+900 | | 50+000 | | 50+100 | | 50+200 | | 50+300 | | 50+400 |

CONCESSIONÁRIA BR040

VIAPONTE – Engenharia, Ltda.

Projecto:

**BR-040 DF / GO / MG**

TRECHO BRASÍLIA / DF - JUÍZ DE FORA / MG

Projetou: Paulo Gomes/João Campos
Colaborou: Luís Lima/Carlos Martins
Desenhou: Natacha Rodrigues
Resp. Téc: Luis Serophim
CREA-SP:0601479273

Alt. | Descrição | Elaborou | Data

Escalas:
V/H=1:200/2000 (A1)
V/H=1:400/4000 (A3)

Designação: PROJETO - CONTRATO CLÁUSULA 6.10
**TRAÇADO**
PROJETO GEOMÉTRICO
km 49+000 ao km 50+400

Número: L9BR040GO-PB-PP-036

Rev. 0 | Núm. Folha: | Data: 07 2014