



Em cópia deste desenho com formato diferente do A1 atender à escala gráfica
 N:1:400 BR-040 LOTES AP-PP-01 TRAMBUCHINI PIRESU, AREF, CORREI, NUNES, VASLUBRADO, PB-PAT, PP-PP-02
 N:1:400 BR-040 LOTES AP-PP-02 TRAMBUCHINI PIRESU, AREF, CORREI, NUNES, VASLUBRADO, PB-PAT, PP-PP-03
 N:1:400 BR-040 LOTES AP-PP-03 TRAMBUCHINI PIRESU, AREF, CORREI, NUNES, VASLUBRADO, PB-PAT, PP-PP-04

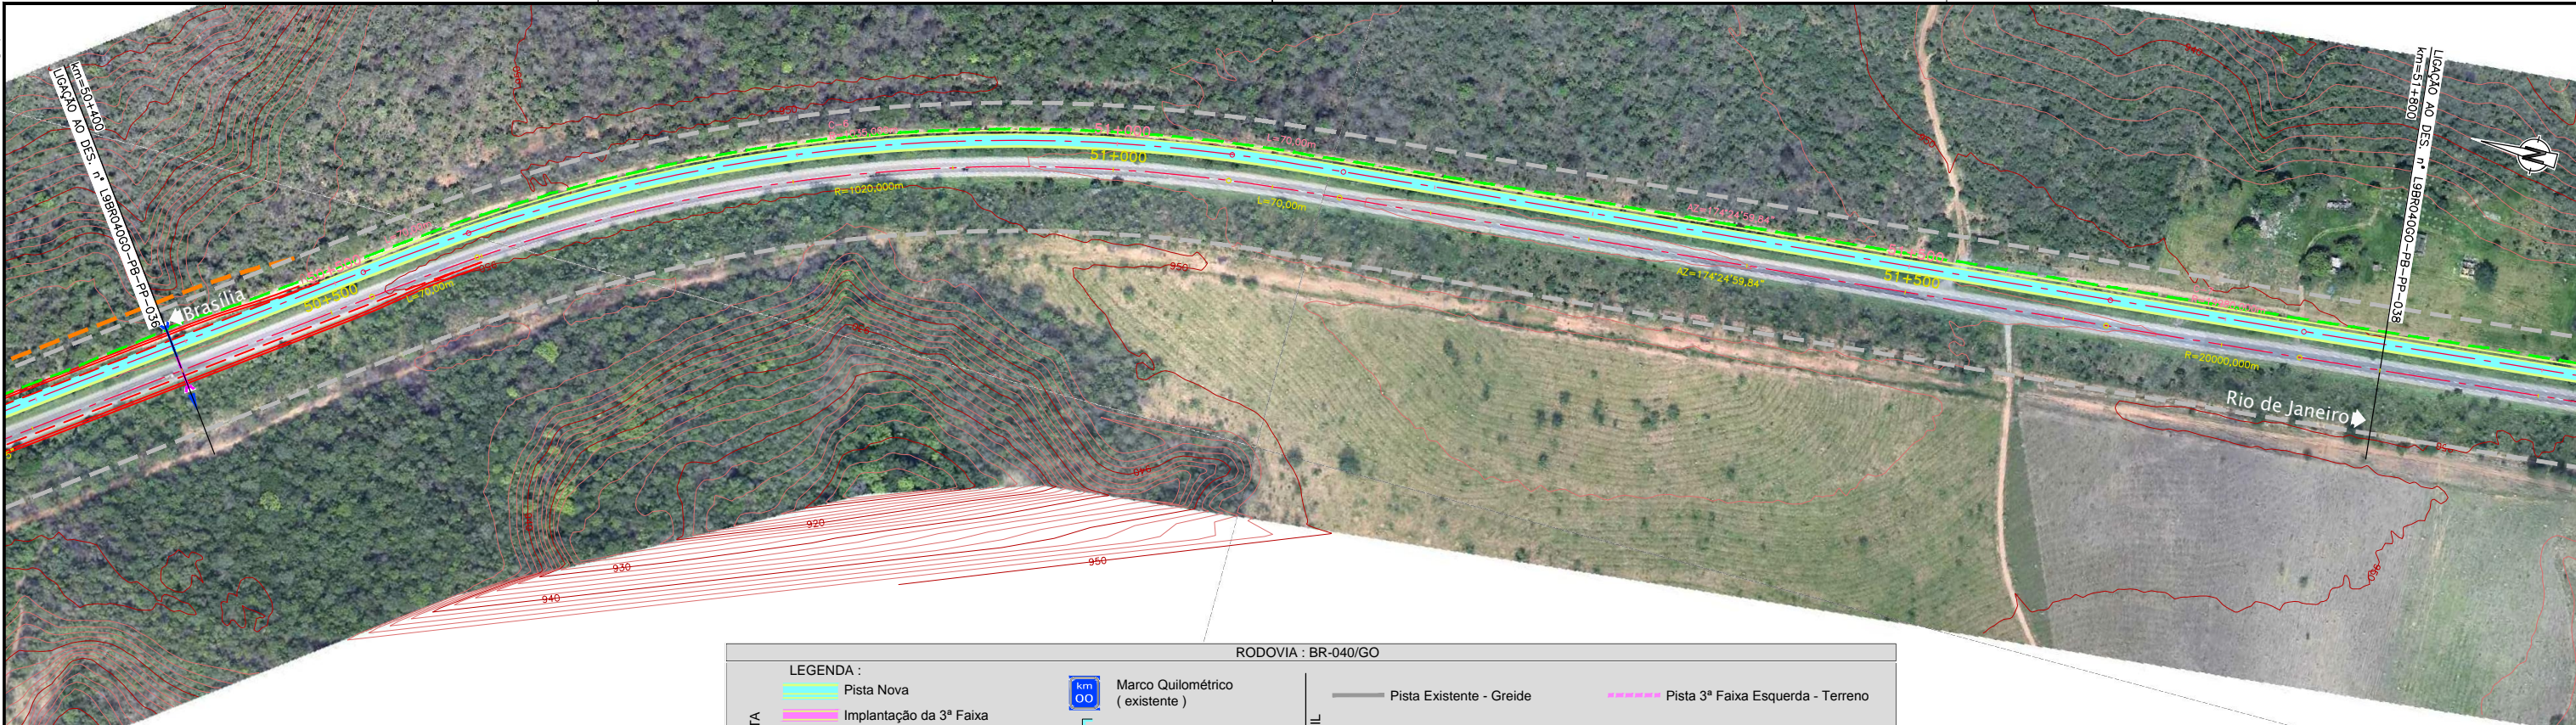

RODOVIA : BR-040/GO

PLANTA	Pista Nova	Marco Quilométrico (existente)	Pista Existente - Greide	Pista 3ª Faixa Esquerda - Terreno
	Implantação da 3ª Faixa	Passarelas	Pista Nova Esquerda - Greide	Pista Nova Esquerda - Terreno
Faixa de Domínio	Bueiro Projetado	Pista Nova Direita - Greide	Pista Nova Direita - Terreno	
Faixa de Desapropriação	Bueiro Existente			
Offset de Aterro				
Offset de Corte				

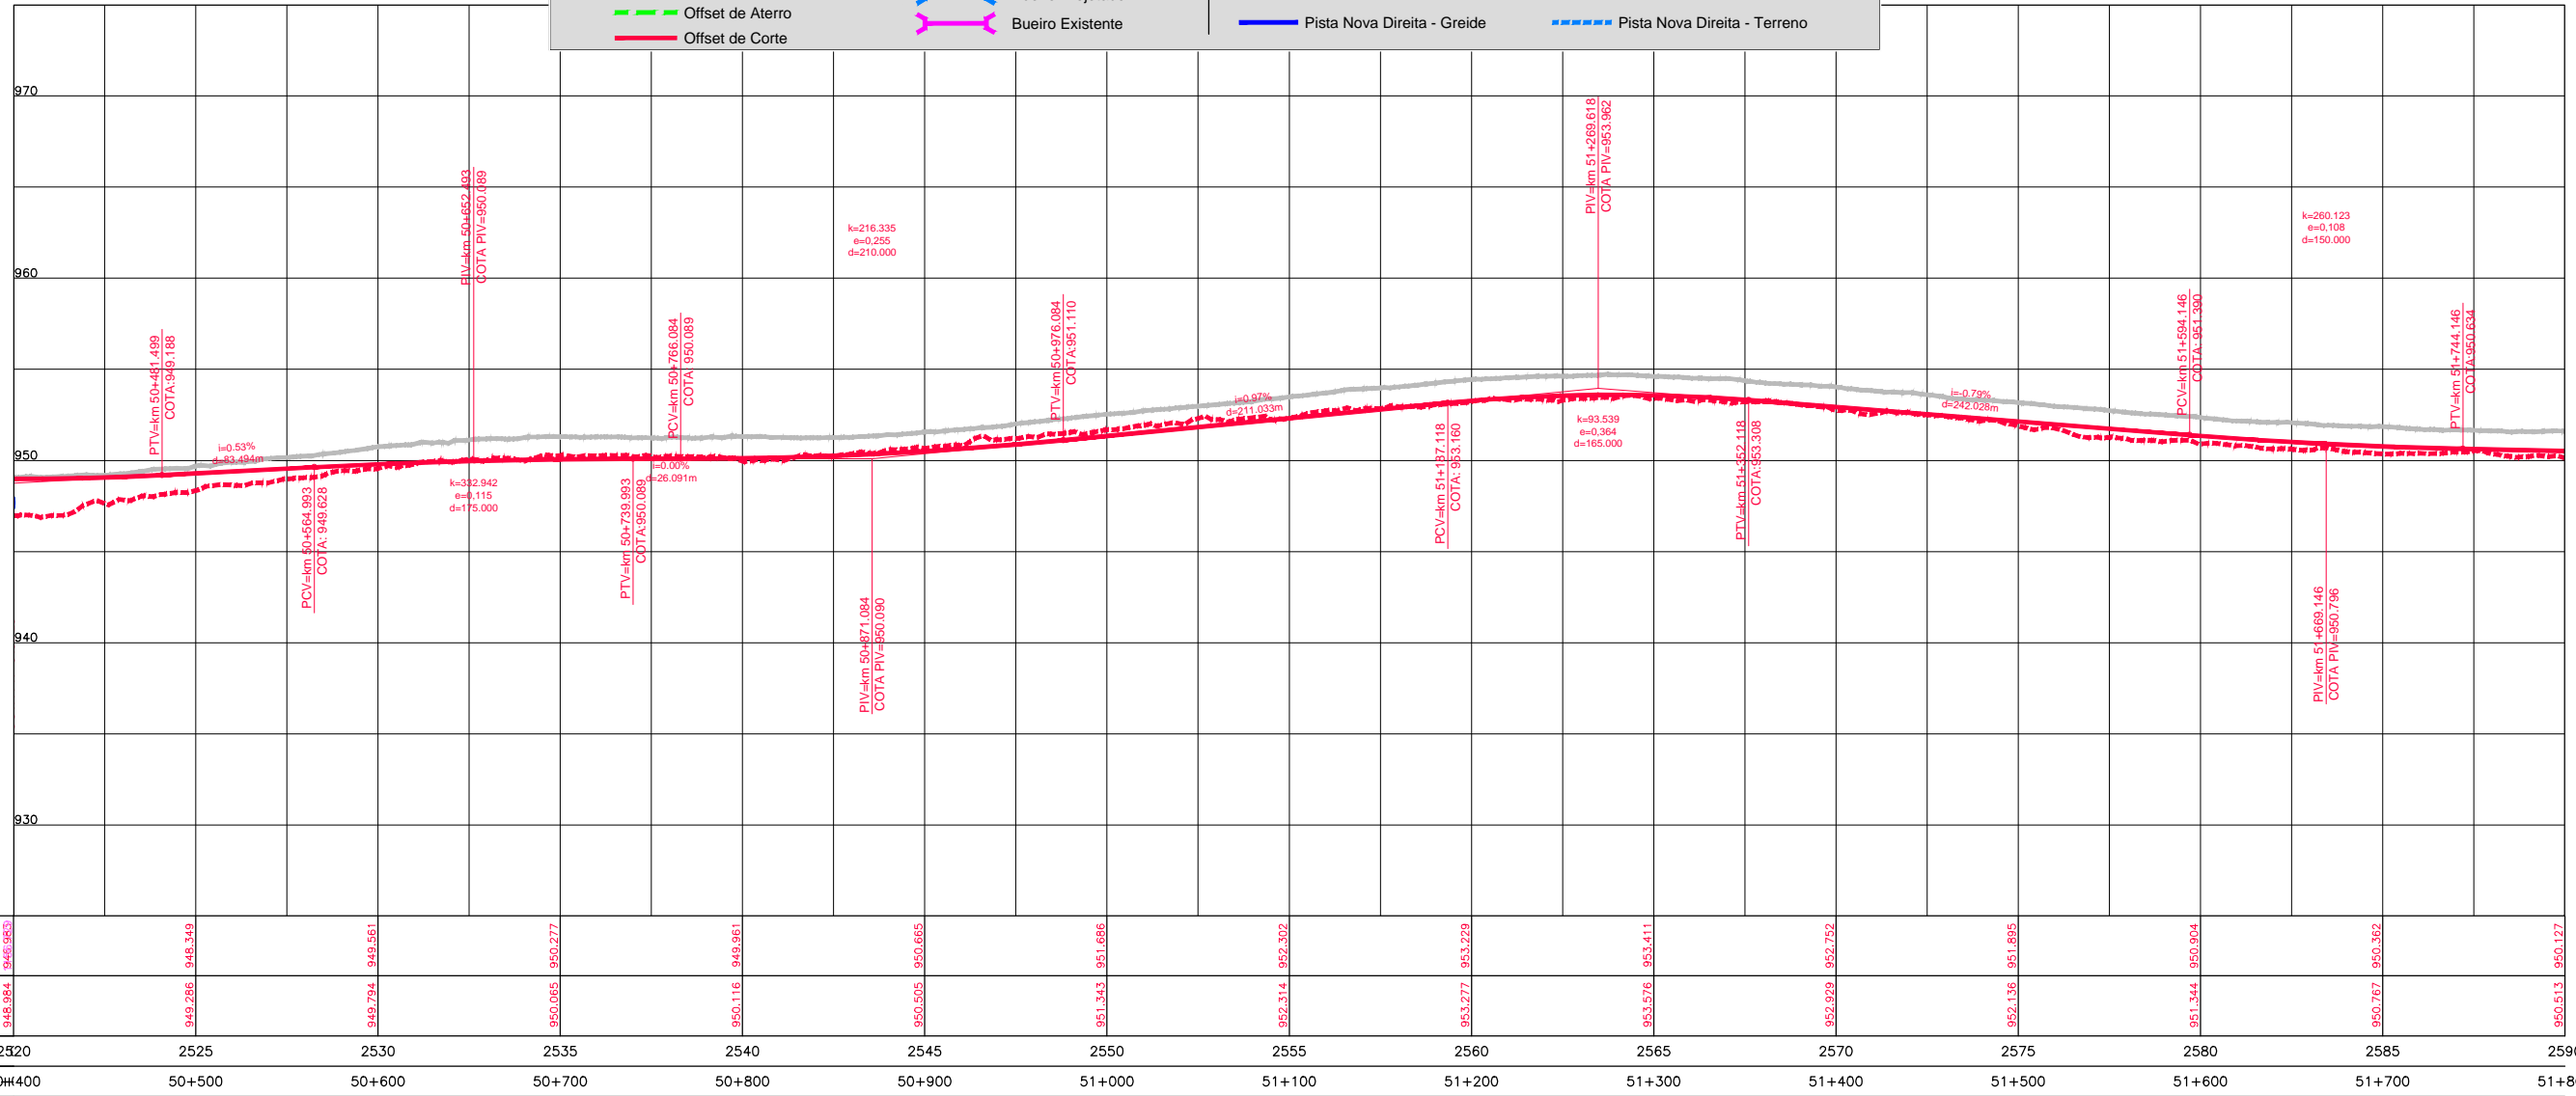

COTAS TERRENO PISTA NOVA ESQUERDA/DIREITA	946,983	948,349	949,561	950,277	949,861	950,665	951,686	952,502	953,229	953,411	952,752	951,895	950,904	950,767	950,862	950,127
COTAS PROJETO PISTA NOVA ESQUERDA/DIREITA	948,984	949,286	949,794	950,065	950,116	950,505	951,343	952,314	953,277	953,576	952,929	952,136	951,344	950,767	950,798	950,127
ESTAQUEAMENTO	2520	2525	2530	2535	2540	2545	2550	2555	2560	2565	2570	2575	2580	2585	2590	
QUILOMETRAGEM	50+400	50+500	50+600	50+700	50+800	50+900	51+000	51+100	51+200	51+300	51+400	51+500	51+600	51+700	51+800	