Em cópias deste desenho com formato diferente do A1 atender à escala gráfica

N:\140\4-BR_BR_040_LOT\8_AP_PROJ_PROJ_TRAÇADO\7011_PDS\3D_XREF_CVXREF_VIAS\BR040GO_PB_PLAT_PP.dwg
Nov 19, 2014 - 09:55:14 - Usuário: Luis Seraphim

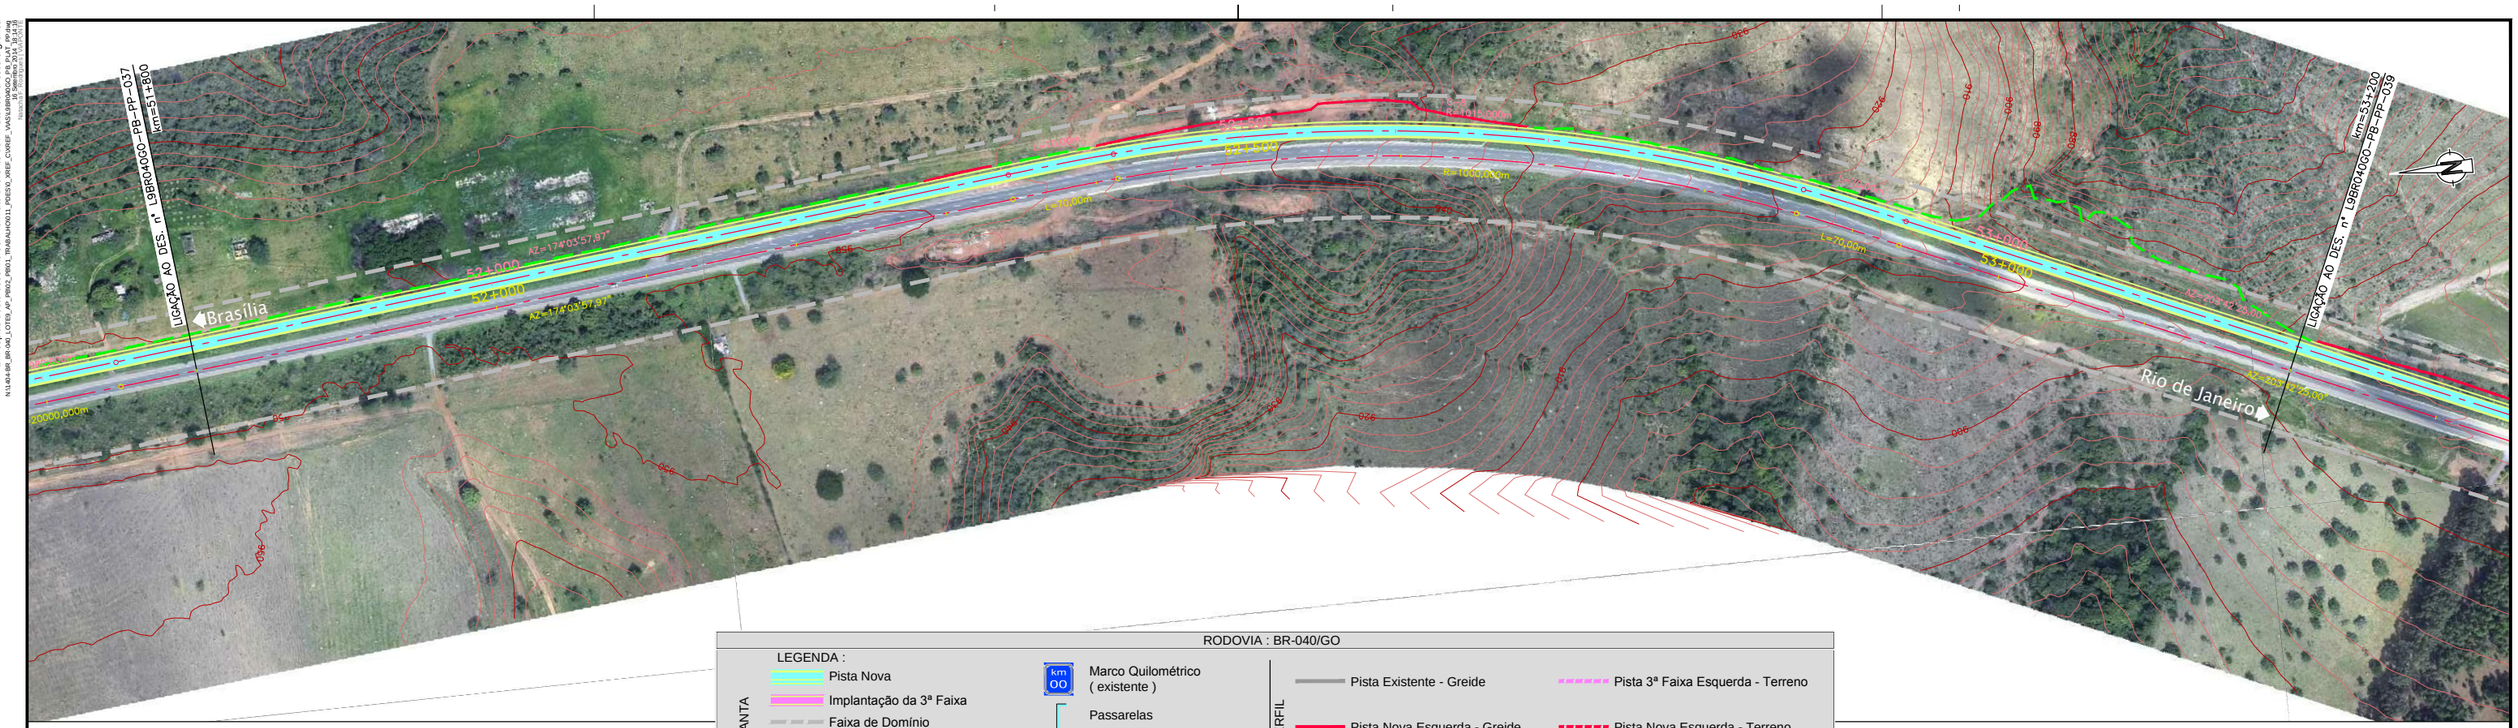

RODOVIA : BR-040/GO

LEGENDA :

PLANTA

- Pista Nova
- Implantação da 3ª Faixa
- Faixa de Domínio
- Faixa de Desapropriação
- Offset de Aterro
- Offset de Corte
- Marco Quilométrico (existente)
- Passarelas
- Bueiro Projetado
- Bueiro Existente

PERFIL

- Pista Existente - Greide
- Pista Nova Esquerda - Greide
- Pista Nova Direita - Greide
- Pista 3ª Faixa Esquerda - Terreno
- Pista Nova Esquerda - Terreno
- Pista Nova Direita - Terreno

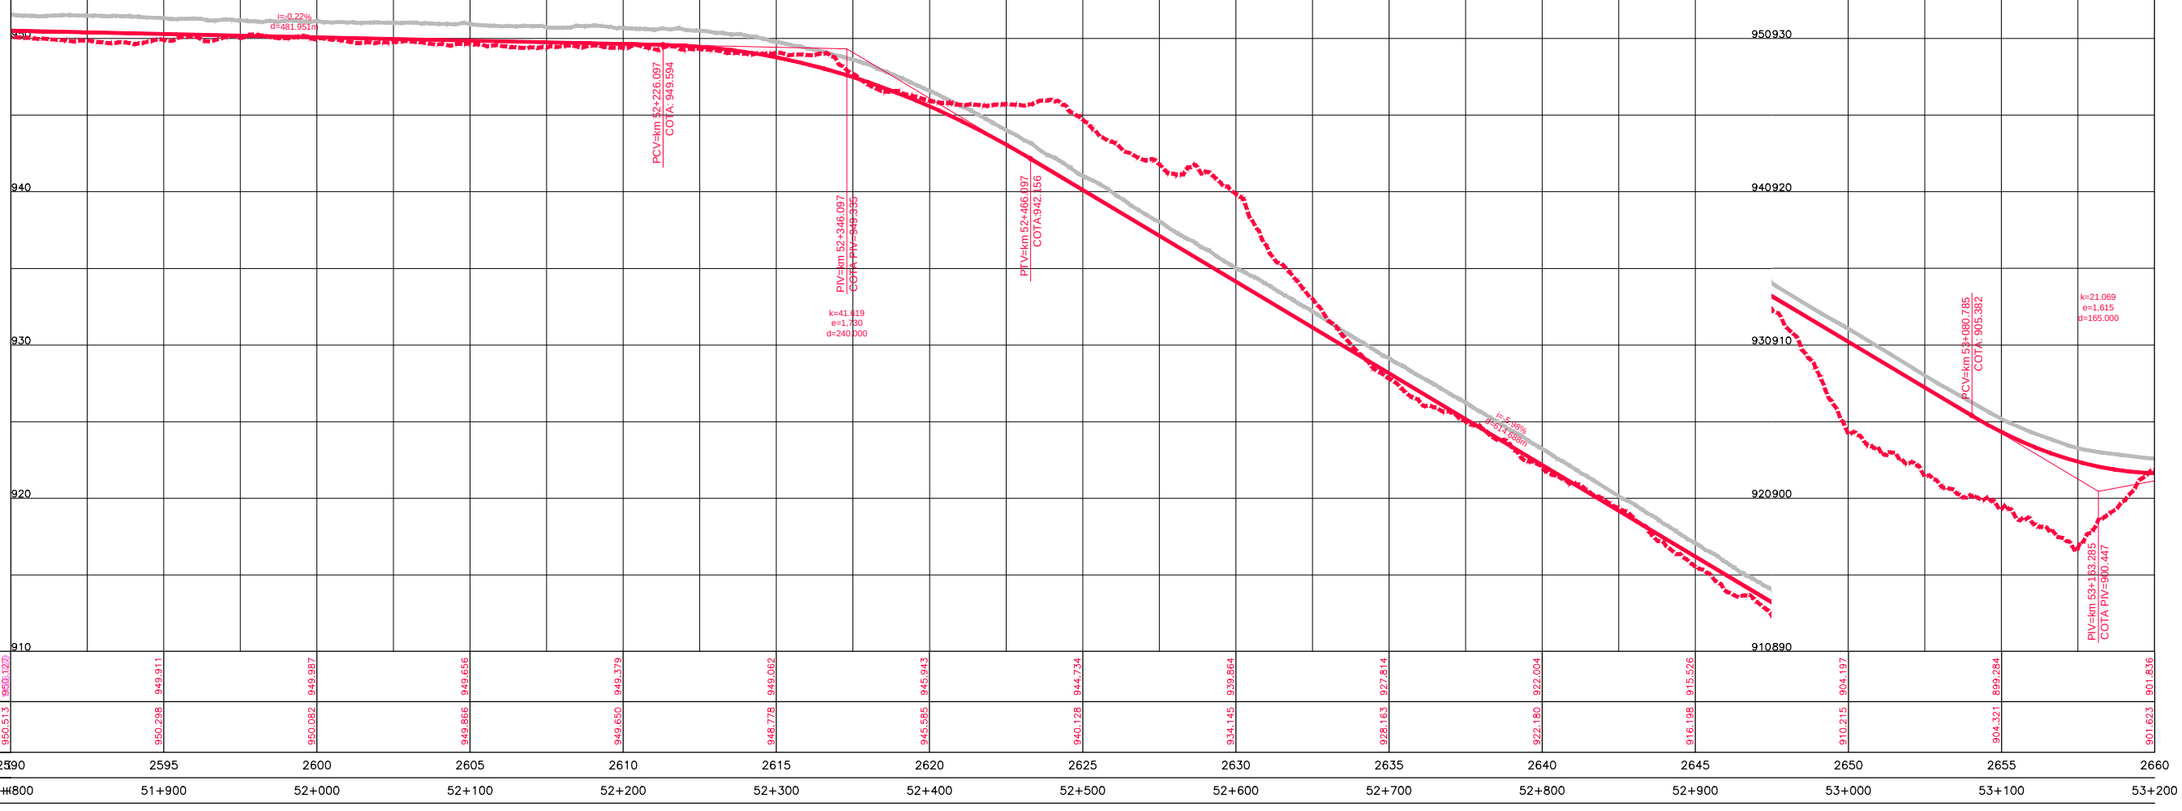

COTAS TERRENO PISTA NOVA ESQUERDA/DIREITA	950,127	949,911	949,987	949,656	949,379	949,062	945,943	944,734	939,864	927,814	922,004	915,526	904,197	899,284	901,836
COTAS PROJETO PISTA NOVA ESQUERDA/DIREITA	950,513	950,298	950,082	949,866	949,650	948,778	945,585	940,128	934,145	928,163	922,180	916,198	910,215	904,321	901,623
ESTAQUEAMENTO	2590	2595	2600	2605	2610	2615	2620	2625	2630	2635	2640	2645	2650	2655	2660
QUILOMETRAGEM	51+800	51+900	52+000	52+100	52+200	52+300	52+400	52+500	52+600	52+700	52+800	52+900	53+000	53+100	53+200

CONCESSIONÁRIA BR040

VIAPONTE – Engenharia, Ltda.

Projecto:

BR-040 DF / GO / MG

TRECHO BRASÍLIA / DF - JUÍZ DE FORA / MG

Projetou:	Paulo Gomes/João Campos
Colaborou:	Luís Lima/Carlos Martins
Desenhou:	Natacha Rodrigues
Resp. Téc.:	Luis Seraphim
	CREA-SD060147927J

Alt. | Descrição | Elaborou | Data

Escalas:
V/H=1:200/2000 (A1)
V/H=1:400/4000 (A3)

Designação: PROJETO - CONTRATO CLÁUSULA 6.10
TRAÇADO
PROJETO GEOMÉTRICO
km 51+800 ao km 53+200

Número: L9BR040GO-PB-PP-038

Rev. 0 | Núm. Folha: | Data: 07 2014