Em cópias deste desenho com formato diferente do A1 atender à escala gráfica

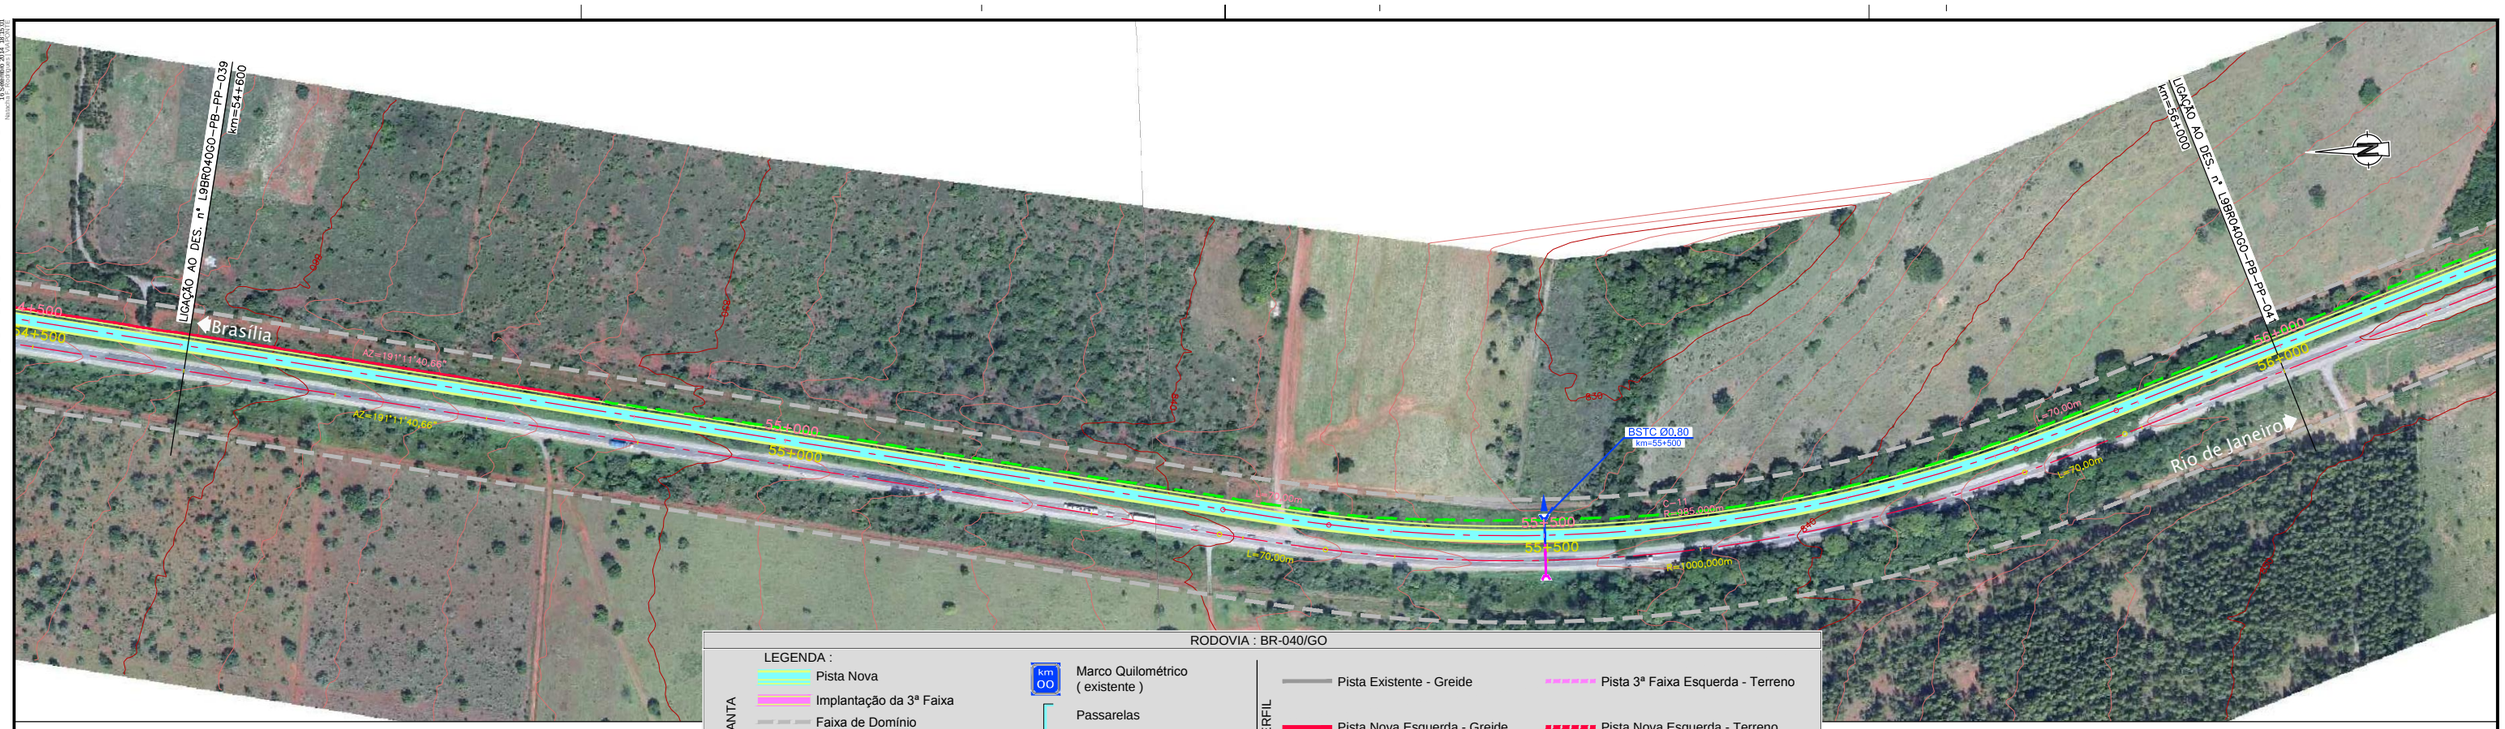

RODOVIA : BR-040/GO

LEGENDA :

PLANTA

- Pista Nova
- Implantação da 3ª Faixa
- Faixa de Domínio
- Faixa de Desapropriação
- Offset de Aterro
- Offset de Corte
- Marco Quilométrico (existente)
- Passarelas
- Bueiro Projetado
- Bueiro Existente

PERFIL

- Pista Existente - Greide
- Pista Nova Esquerda - Greide
- Pista Nova Direita - Greide
- Pista 3ª Faixa Esquerda - Terreno
- Pista Nova Esquerda - Terreno
- Pista Nova Direita - Terreno

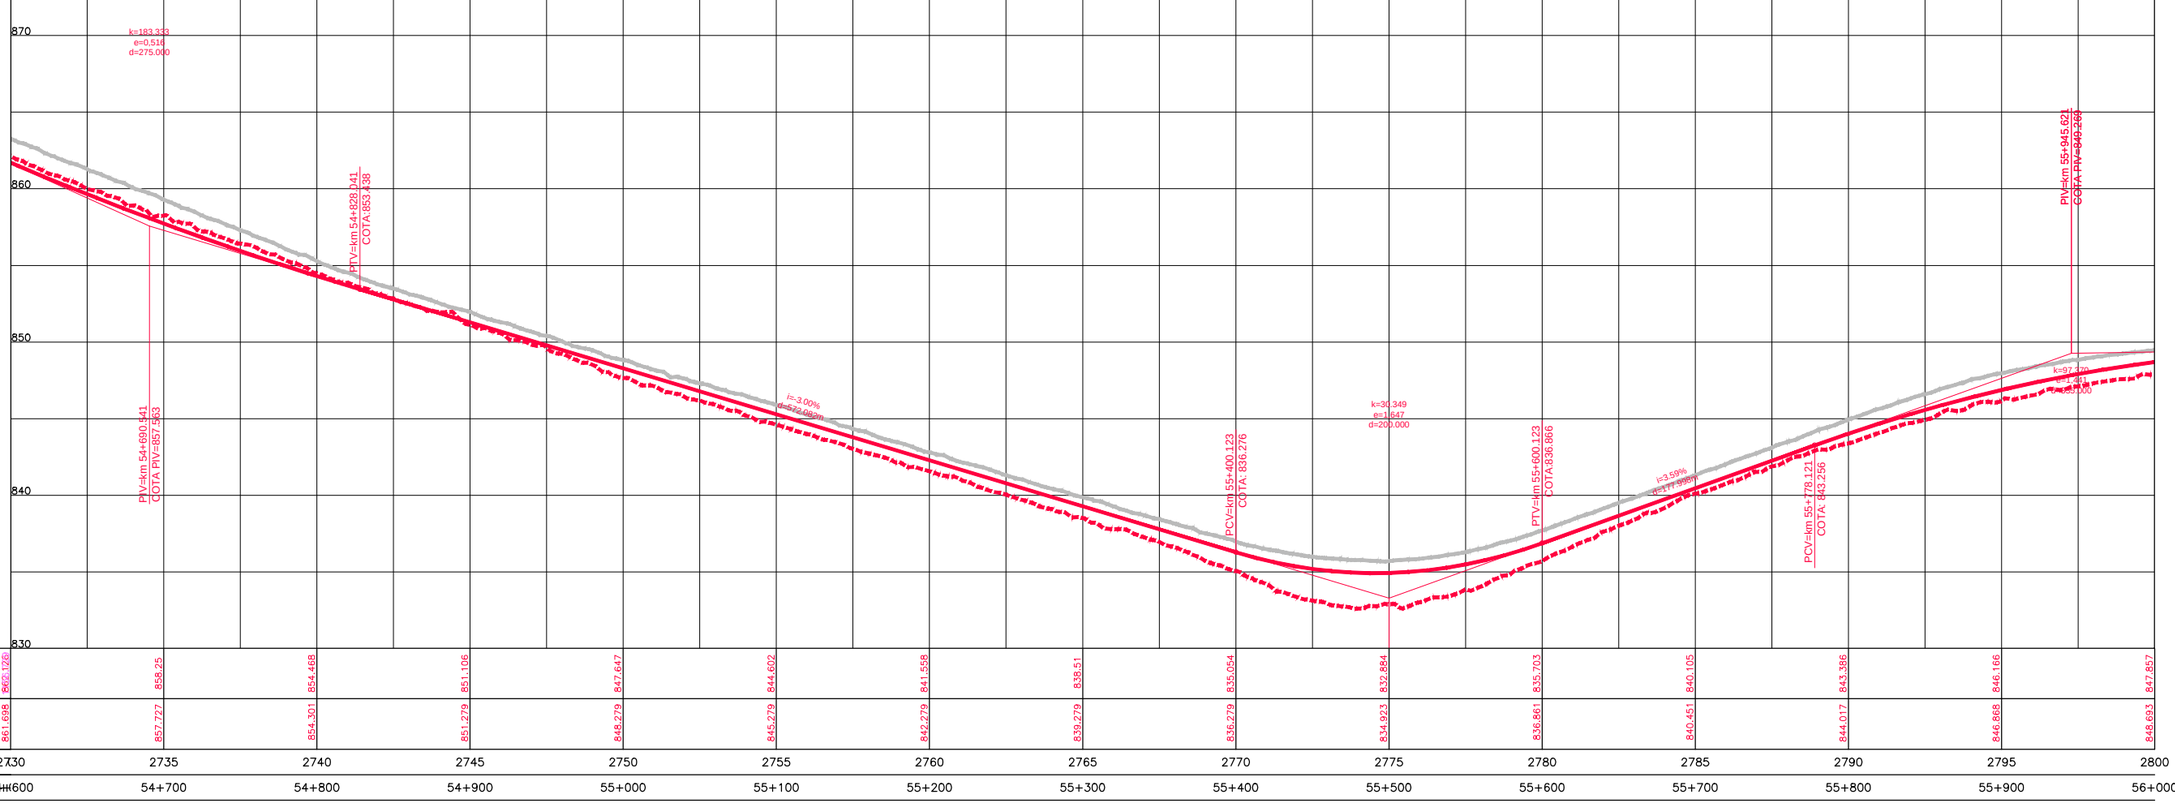

COTAS TERRENO PISTA NOVA ESQUERDA/DIREITA	862.126	858.25	854.468	851.106	847.647	844.602	841.558	838.51	835.054	832.884	835.703	840.105	843.386	846.166	847.857	
COTAS PROJETO PISTA NOVA ESQUERDA/DIREITA	861.698	857.727	854.301	851.279	848.279	845.279	842.279	839.279	836.279	834.923	836.861	840.451	844.017	846.868	848.693	
ESTAQUEAMENTO	2730	2735	2740	2745	2750	2755	2760	2765	2770	2775	2780	2785	2790	2795	2800	
QUILOMETRAGEM	54+600	54+700	54+800	54+900	55+000	55+100	55+200	55+300	55+400	55+500	55+600	55+700	55+800	55+900	56+000	

CONCESSIONÁRIA BR040

VIAPONTE – Engenharia, Ltda.

Projecto:

BR-040 DF / GO / MG

TRECHO BRASÍLIA / DF - JUÍZ DE FORA / MG

Projetou:	Paulo Gomes/João Campos			
Colaborou:	Luís Lima/Carlos Martins			
Desenhou:	Natacha Rodrigues			
Resp. Téc:	Luis Seraphim CREA-SD:0601479273	Alt.	Descrição	Elaborou / Data

Escalas:
V/H=1:200/2000 (A1)
V/H=1:400/4000 (A3)

Designação: PROJETO - CONTRATO CLÁUSULA 6.10
TRAÇADO
PROJETO GEOMÉTRICO
km 54+600 ao km 56+000

Número: L9BR040GO-PB-PP-040

Rev. 0 | Núm. Folha: | Data: 07 2014