Em cópias deste desenho com formato diferente do A1 atender à escala gráfica

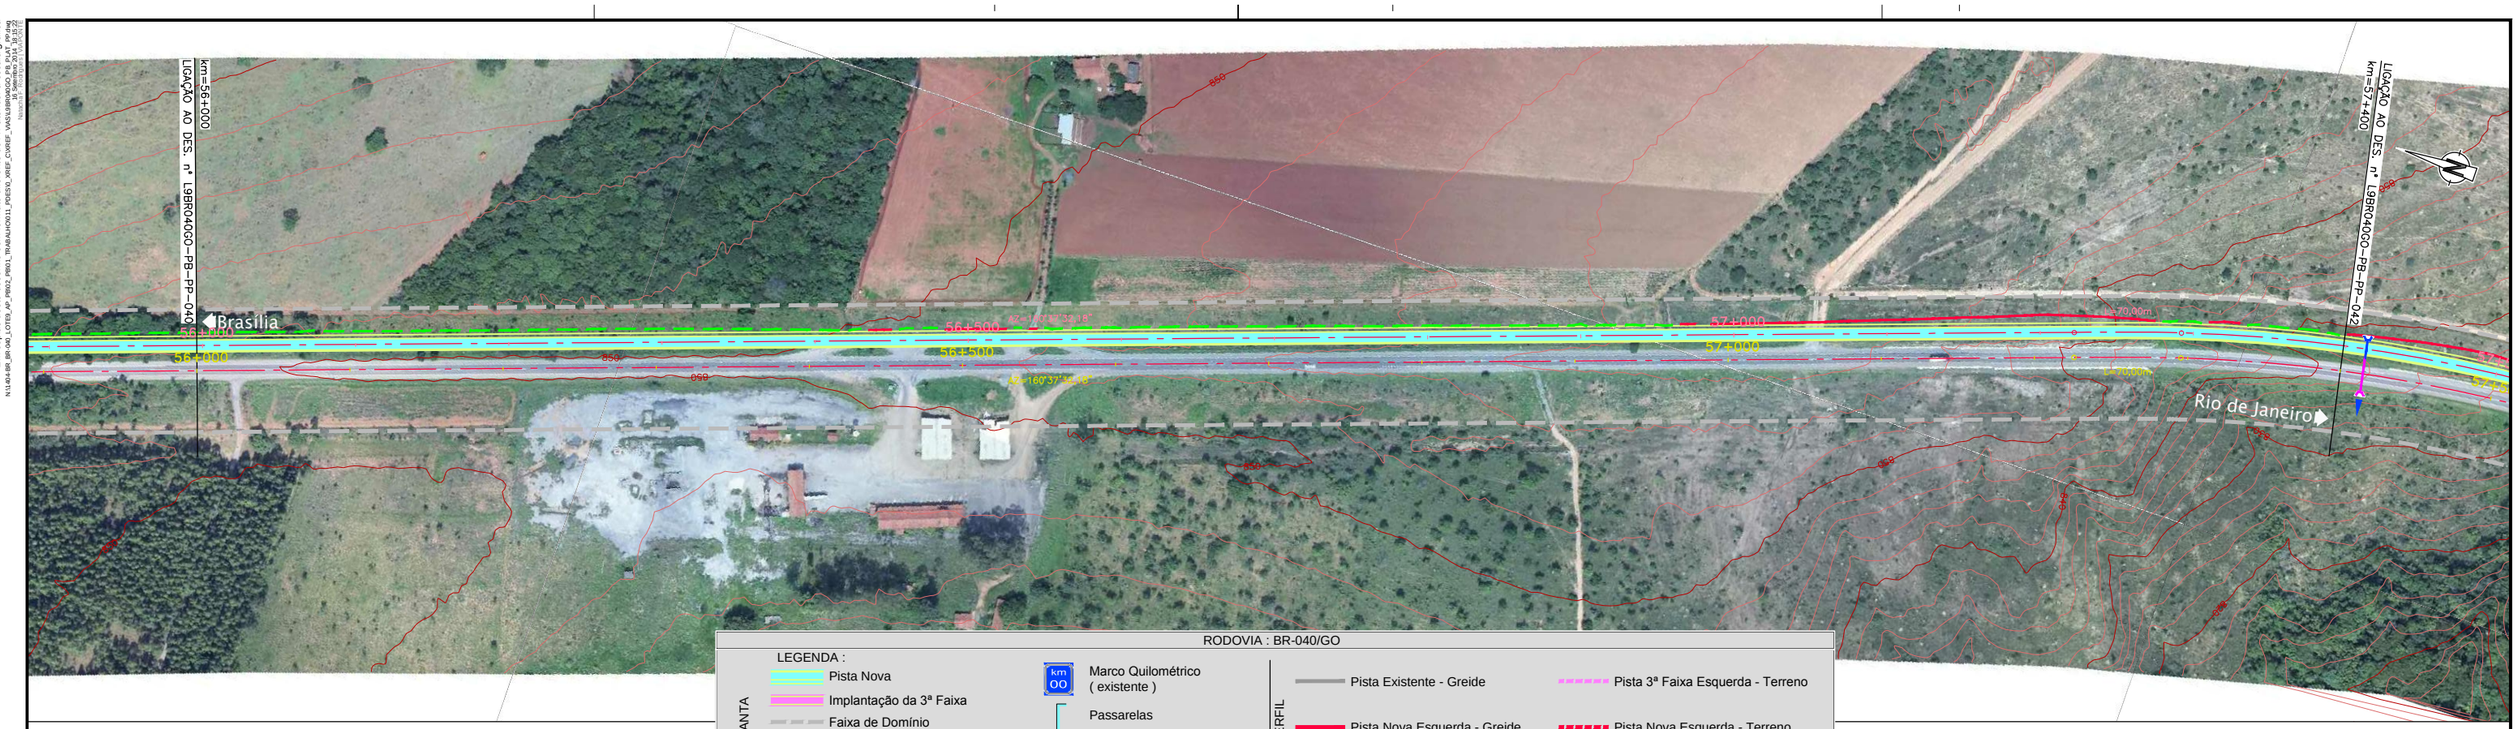

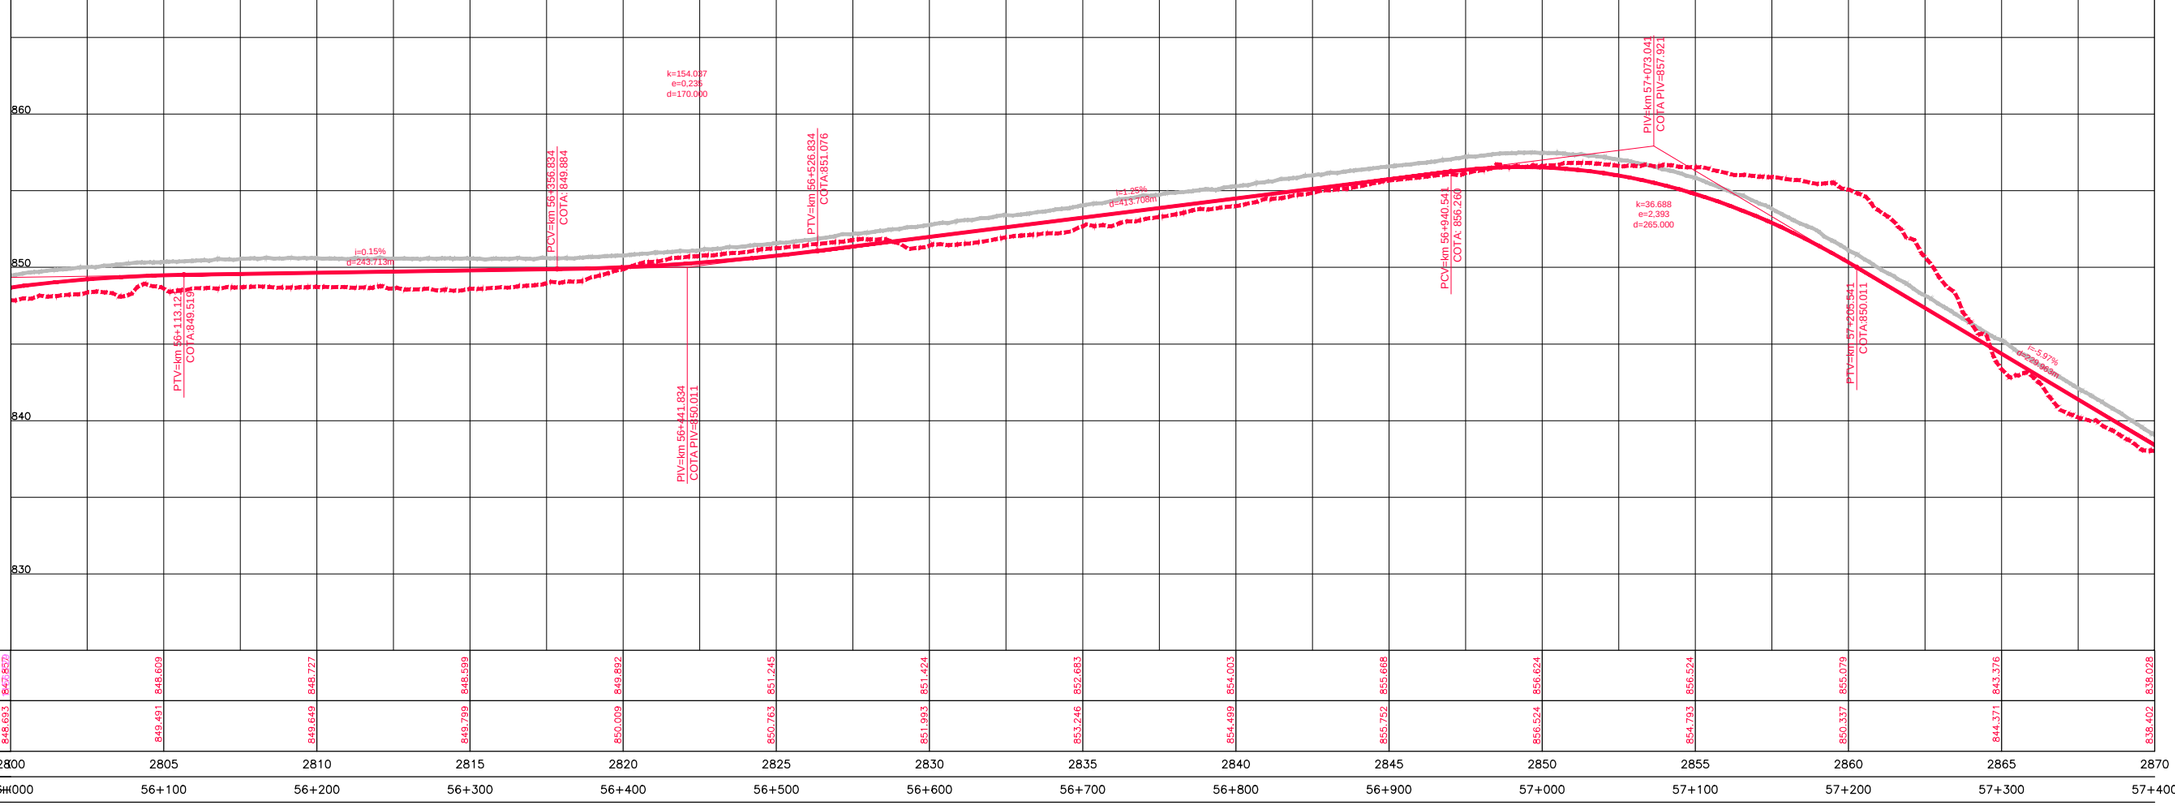

COTAS TERRENO PISTA NOVA ESQUERDA/DIREITA	847.857	848.609	848.727	848.599	849.892	851.245	851.424	852.683	854.003	855.668	856.624	856.524	855.079	843.376	838.028				
COTAS PROJETO PISTA NOVA ESQUERDA/DIREITA	848.693	849.491	849.649	849.799	850.009	850.763	851.943	853.246	854.489	855.752	856.524	854.793	850.337	844.371	838.402				
ESTAQUEAMENTO	2800	2805	2810	2815	2820	2825	2830	2835	2840	2845	2850	2855	2860	2865	2870				
QUILOMETRAGEM	56+000	56+100	56+200	56+300	56+400	56+500	56+600	56+700	56+800	56+900	57+000	57+100	57+200	57+300	57+400				

CONCESSIONÁRIA BR040

VIAPONTE — Engenharia, Ltda.

Projecto:

BR-040 DF / GO / MG

TRECHO BRASÍLIA / DF - JUÍZ DE FORA / MG

Projetou:	Paulo Gomes/João Campos
Colaborou:	Luís Lima/Carlos Martins
Desenhou:	Natacha Rodrigues
Resp. Téc:	Luis Seraphim CREA-SO:0601479273

Alt.	Descrição	Elaborou	Data

Escalas:
V/H=1:200/2000 (A1)
V/H=1:400/4000 (A3)

Designação:
PROJETO - CONTRATO CLÁUSULA 6.10
TRAÇADO
PROJETO GEOMÉTRICO
km 56+000 ao km 57+400

Número: L9BR040GO-PB-PP-041

Rev. 0 | Núm. Folha: | Data: 07 2014