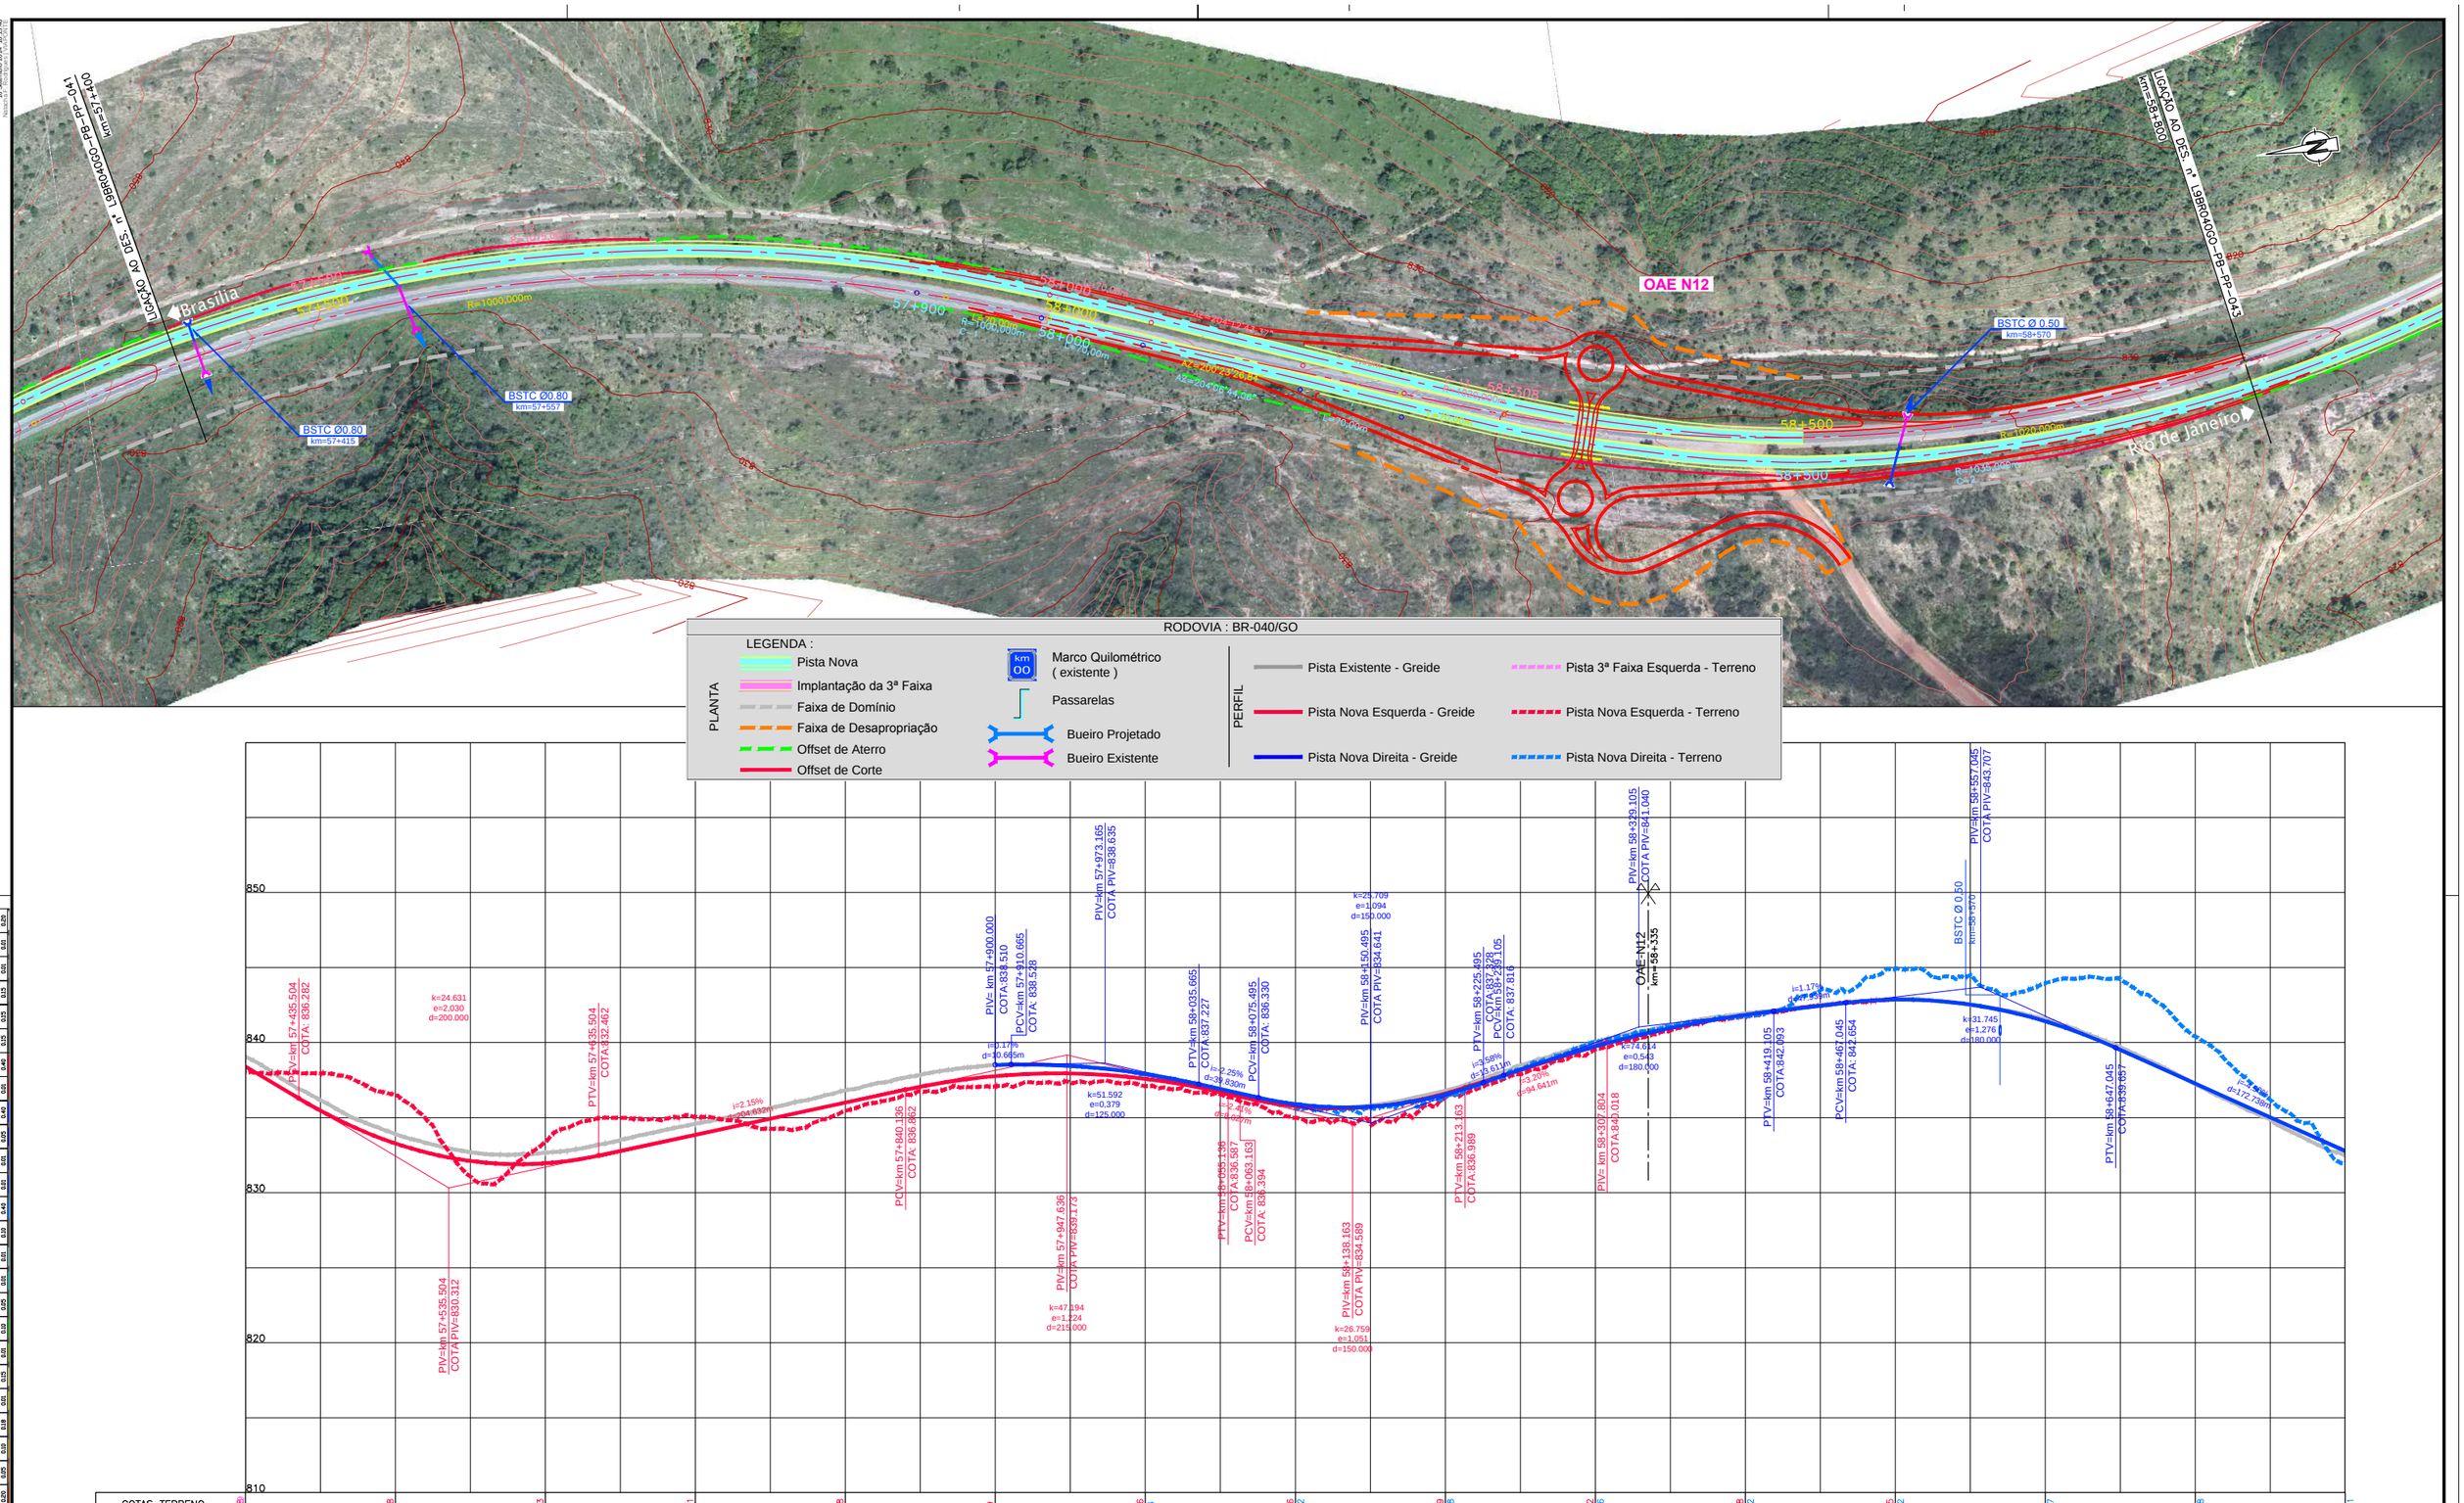

COTAS TERRENO PISTA NOVA ESQUERDA/DIREITA	836.028	836.498	833.383	835.061	835.458	837.09	837.106	834.986	836.349	839.542	841.748	842.895	843.967	840.428	832.001
COTAS PROJETO PISTA NOVA ESQUERDA/DIREITA	838.402	833.276	831.955	833.849	835.999	837.769 / 838.510	837.591 / 837.907	835.761 / 835.895	836.601 / 836.541	839.768 / 839.749	841.845	842.869	841.426	837.274	832.774
ESTAQUEAMENTO	2870	2875	2880	2885	2890	2895	2900	2905	2910	2915	2920	2925	2930	2935	2940
QUILOMETRAGEM	57+400	57+500	57+600	57+700	57+800	57+900	58+000	58+100	58+200	58+300	58+400	58+500	58+600	58+700	58+800

ANTT

CONCESSIONÁRIA BR040

VIAPONTE — Engenharia, Ltda.

Projecto:

BR-040 DF / GO / MG

TRECHO BRASÍLIA / DF - JUÍZ DE FORA / MG

Projetou: Paulo Gomes/João Campos
Colaborou: Luís Lima/Carlos Martins
Desenhou: Natacha Rodrigues
Resp. Téc.: Luís Seraphim
CREA-SP:0601479273

Alt.	Descrição	Elaborou	Data

Escalas: V/H=1:200/2000 (A1) V/H=1:400/4000 (A3)

Designação: PROJETO - CONTRATO CLÁUSULA 6.10

TRAÇADO

PROJETO GEOMÉTRICO

km 57+400 ao km 58+800

Número: L9BR040GO-PB-PP-042

Rev. 0 | Núm. Folha: | Data: 07 2014