



Em cópias deste desenho com formato diferente do A1 atender à escala gráfica

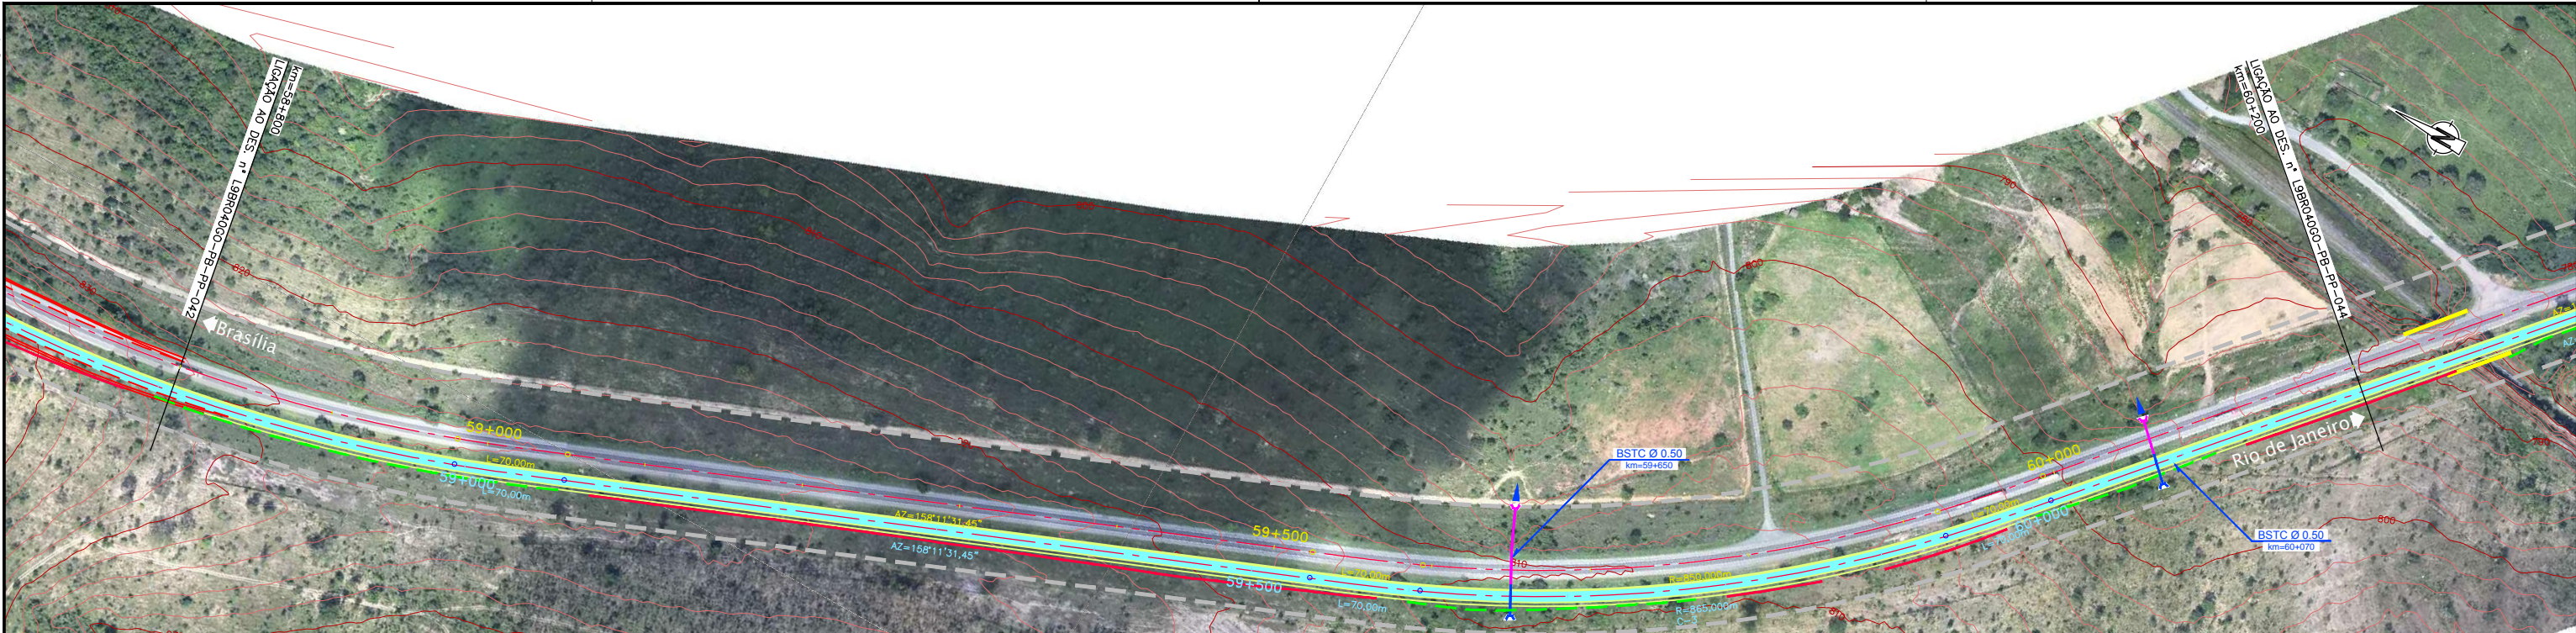

RODOVIA : BR-040/GO

PLANTA		PERFIL	
	Pista Nova		Pista Existente - Greide
	Implantação da 3ª Faixa		Pista Nova Esquerda - Greide
	Faixa de Domínio		Pista Nova Esquerda - Terreno
	Faixa de Desapropriação		Pista Nova Direita - Greide
	Offset de Aterro		Pista Nova Direita - Terreno
	Offset de Corte		Marco Quilométrico (existente)
	Passarelas		Bueiro Projetado
	Bueiro Existente		Bueiro Existente

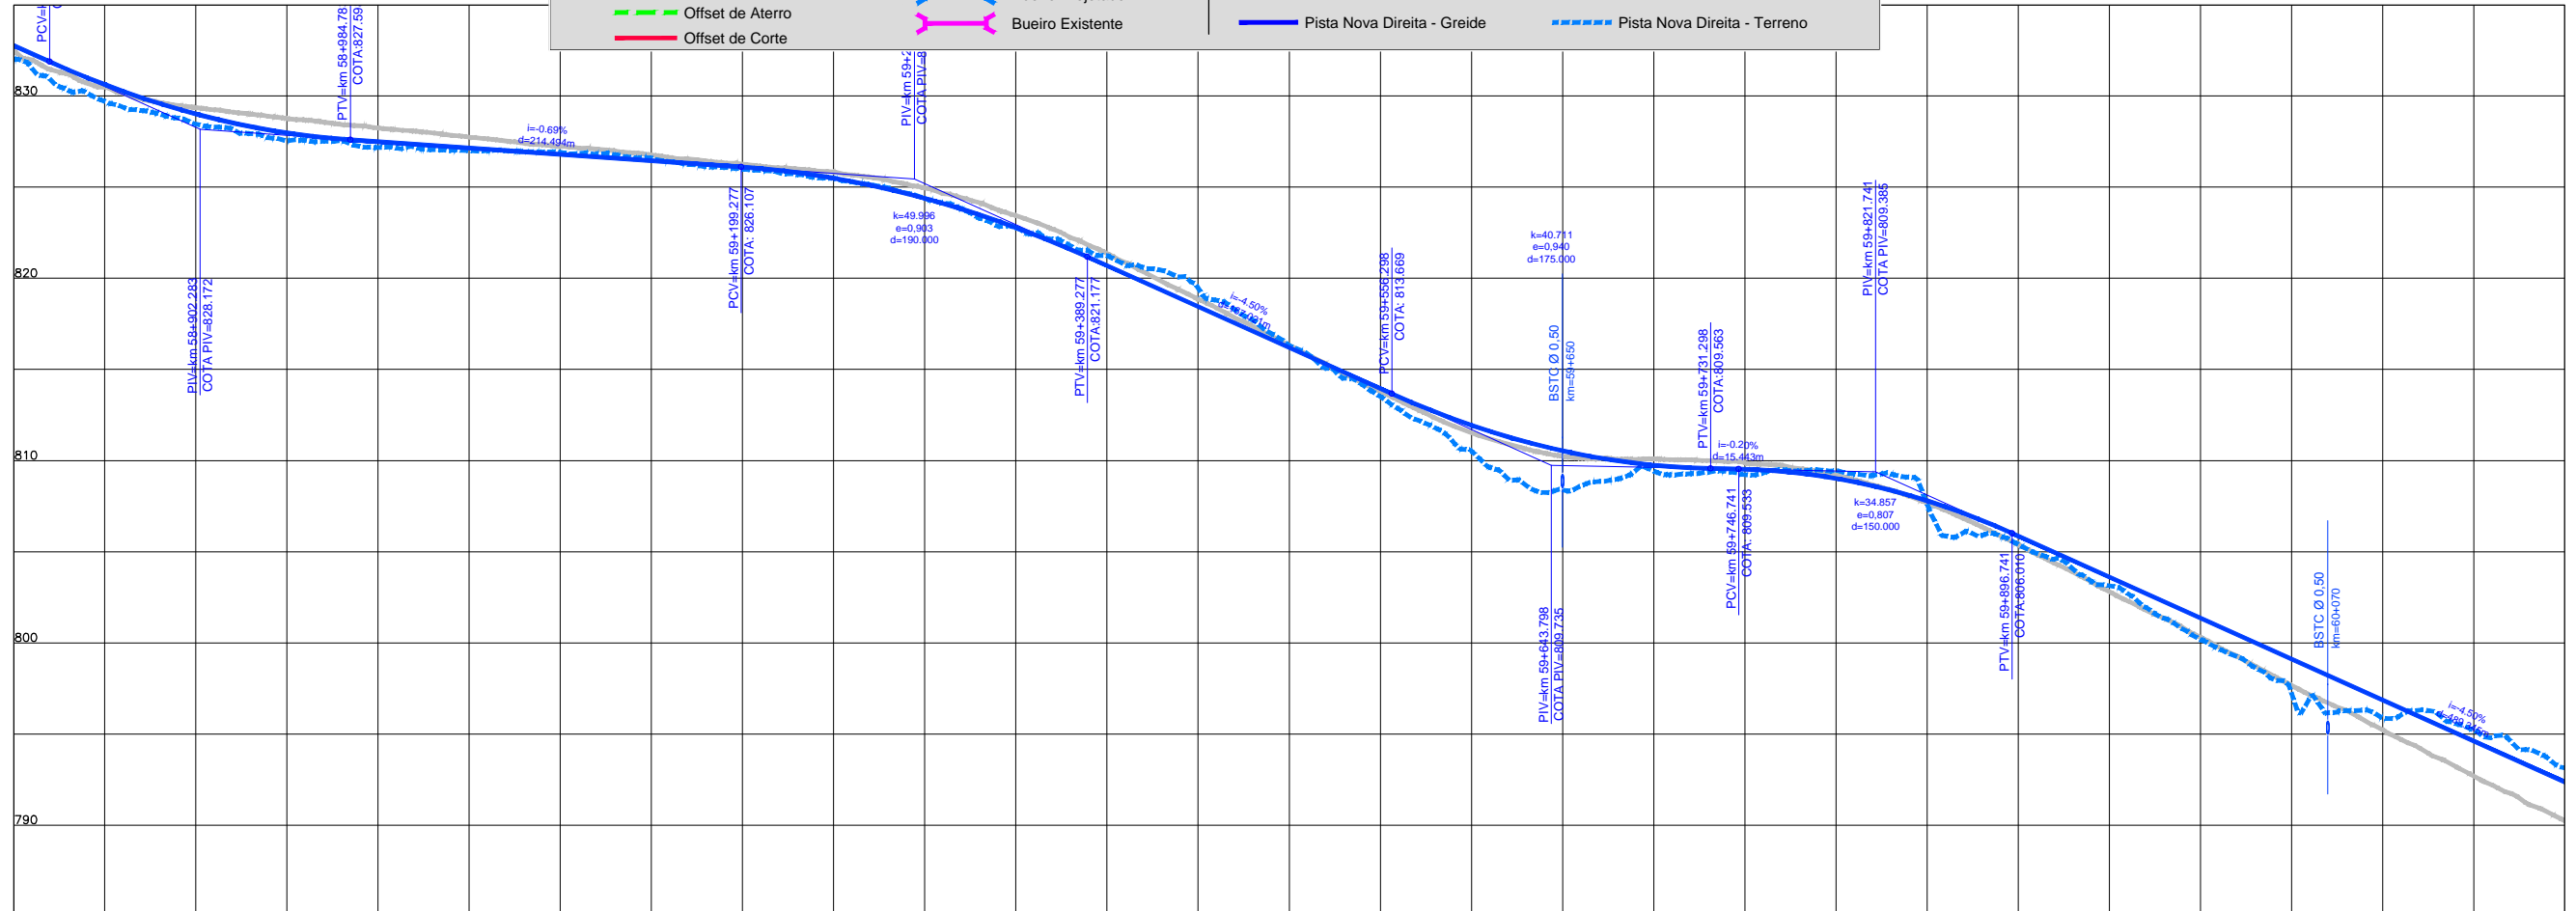

	2940	2945	2950	2955	2960	2965	2970	2975	2980	2985	2990	2995	3000	3005	3010
COTAS TERRENO PISTA NOVA ESQUERDA/DIREITA	1156,729 832,001	828,459	827,179	826,929	825,994	824,319	821,255	816,311	810,526	805,437	805,461	805,402	800,191	795,892	793,142
COTAS PROJETO PISTA NOVA ESQUERDA/DIREITA	832,774	829,016	827,492	826,797	826,102	824,393	820,695	816,199	811,939	805,745	805,021	805,863	801,363	796,863	792,363
ESTAQUEAMENTO	2940	2945	2950	2955	2960	2965	2970	2975	2980	2985	2990	2995	3000	3005	3010
QUILOMETRAGEM	58+800	58+900	59+000	59+100	59+200	59+300	59+400	59+500	59+600	59+700	59+800	59+900	60+000	60+100	60+200