



Em cópias deste desenho com formato diferente do A1 atender à escala gráfica
 N:11-64-BR BR-040 LOTAÇÃO AO DES. Nº 138R040GO-PB-PP-045
 N:11-64-BR BR-040 LOTAÇÃO AO DES. Nº 138R040GO-PB-PP-045

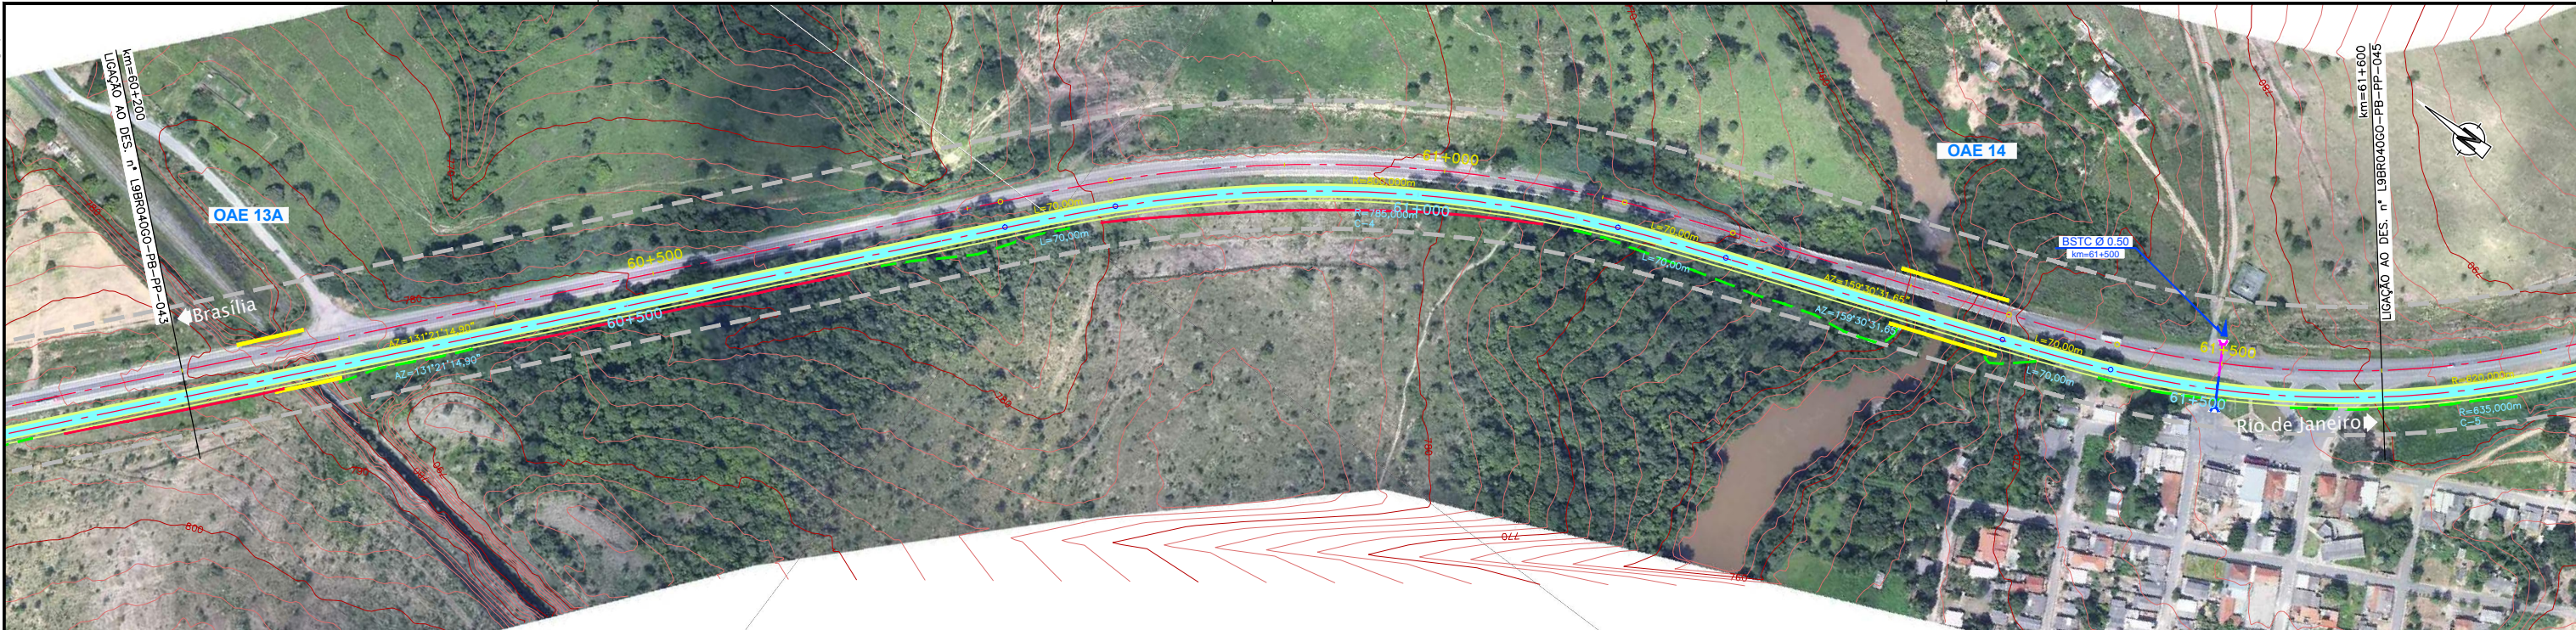

RODOVIA : BR-040/GO

<p>PLANTA</p> <ul style="list-style-type: none"> — Pista Nova — Implantação da 3ª Faixa — Faixa de Domínio — Faixa de Desapropriação — Offset de Aterro — Offset de Corte 		<p>PERFIL</p> <ul style="list-style-type: none"> — Pista Existente - Greide — Pista Nova Esquerda - Greide — Pista Nova Direita - Greide - - - Pista 3ª Faixa Esquerda - Terreno - - - Pista Nova Esquerda - Terreno - - - Pista Nova Direita - Terreno 	
<ul style="list-style-type: none"> km Marco Quilométrico (existente) — Passarelas — Bueiro Projetado — Bueiro Existente 			

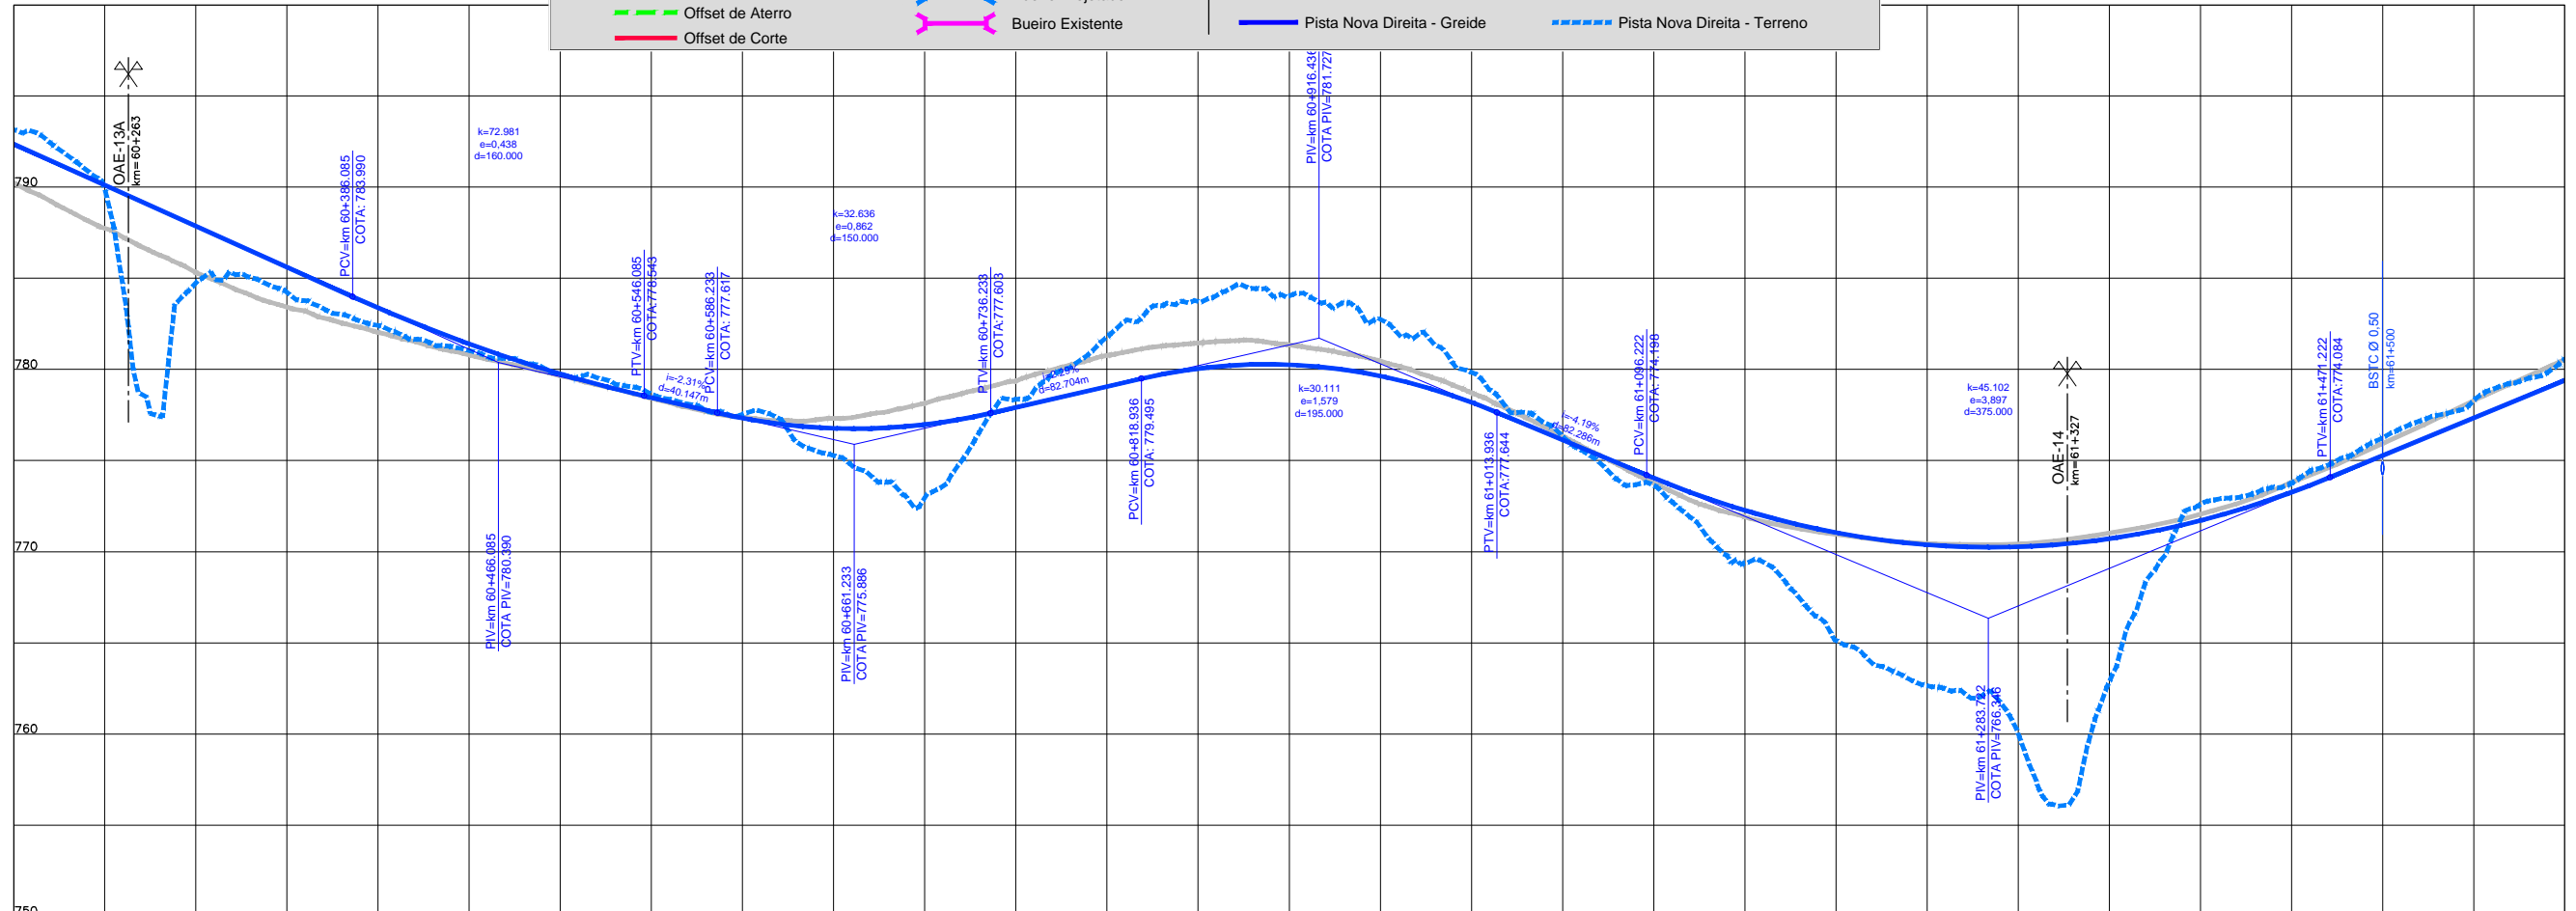

COTAS TERRENO PISTA NOVA ESQUERDA/DIREITA	1156.279	793.142	784.749	782.416	779.718	777.54	772.965	771.781	764.942	779.959	773.645	765.132	760.041	772.593	775.244	760.563
	792.363	793.142	787.863	783.377	779.752	777.328	776.975	779.062	780.259	778.195	774.041	771.046	770.288	771.707	775.272	779.389
COTAS PROJETO PISTA NOVA ESQUERDA/DIREITA																
ESTAQUEAMENTO	3010	3015	3020	3025	3030	3035	3040	3045	3050	3055	3060	3065	3070	3075	3080	
QUILOMETRAGEM	60+200	60+300	60+400	60+500	60+600	60+700	60+800	60+900	61+000	61+100	61+200	61+300	61+400	61+500	61+600	



CONCESSIONÁRIA
BR040

VIAPONTE
Engenharia, Ltda.

Projeto: **BR-040 DF / GO / MG**
TRECHO BRASÍLIA / DF - JUÍZ DE FORA / MG

Projeto: Paulo Gomes/João Campos
 Colaborou: Luis Lima/Carlos Martins
 Desenhou: Natácha Rodrigues
 Resp. Téc.: Lúcia Seraphim
 CREA: SO-0601479273

Alt. Descrição Elaborou Data

Escalas: V/H=1:200/2000 (A1)
 V/H=1:400/4000 (A3)

Designação: PROJETO - CONTRATO CLÁUSULA 6.10
TRAÇADO
 PROJETO GEOMÉTRICO
 km 60+200 ao km 61+600

Número: L9BR040GO-PB-PP-044
 Rev: 0 N.º. Folha: 07 Data: 2014