Em cópias deste desenho com formato diferente do A1 atender à escala gráfica
N:114914.88_BR_040_LOT.FB_AP_PR02_PB01_TRAÇ.AHO1111_PDES10_XREF_CVXREF_VIAS\9BR040GO_PB_PLAT_PP.dwg
Nuvem: 0 - 2014/07/04 11:47:11

RODOVIA : BR-040/GO

LEGENDA :

PLANTA

- Pista Nova
- Implantação da 3ª Faixa
- Faixa de Domínio
- Faixa de Desapropriação
- Offset de Aterro
- Offset de Corte
- Marco Quilométrico (existente)
- Passarelas
- Bueiro Projetado
- Bueiro Existente

PERFIL

- Pista Existente - Greide
- Pista Nova Esquerda - Greide
- Pista Nova Direita - Greide
- Pista 3ª Faixa Esquerda - Terreno
- Pista Nova Esquerda - Terreno
- Pista Nova Direita - Terreno

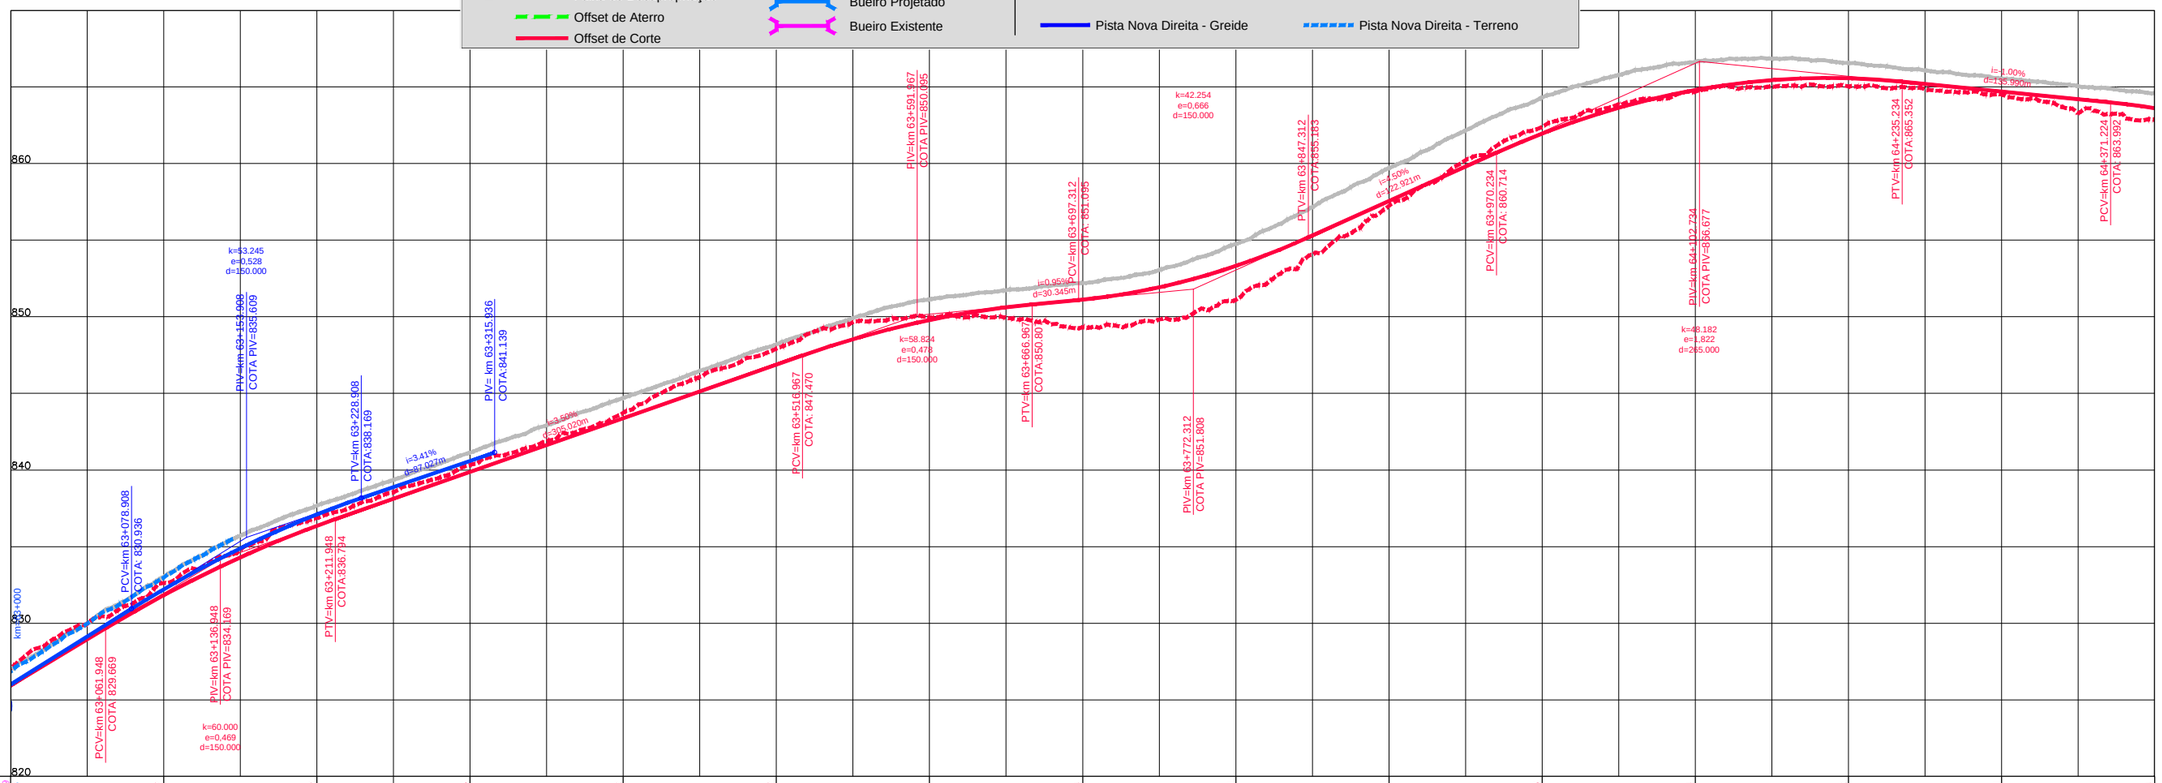

| | | |