


Em cópias deste desenho com formato diferente do A1 atender à escala gráfica

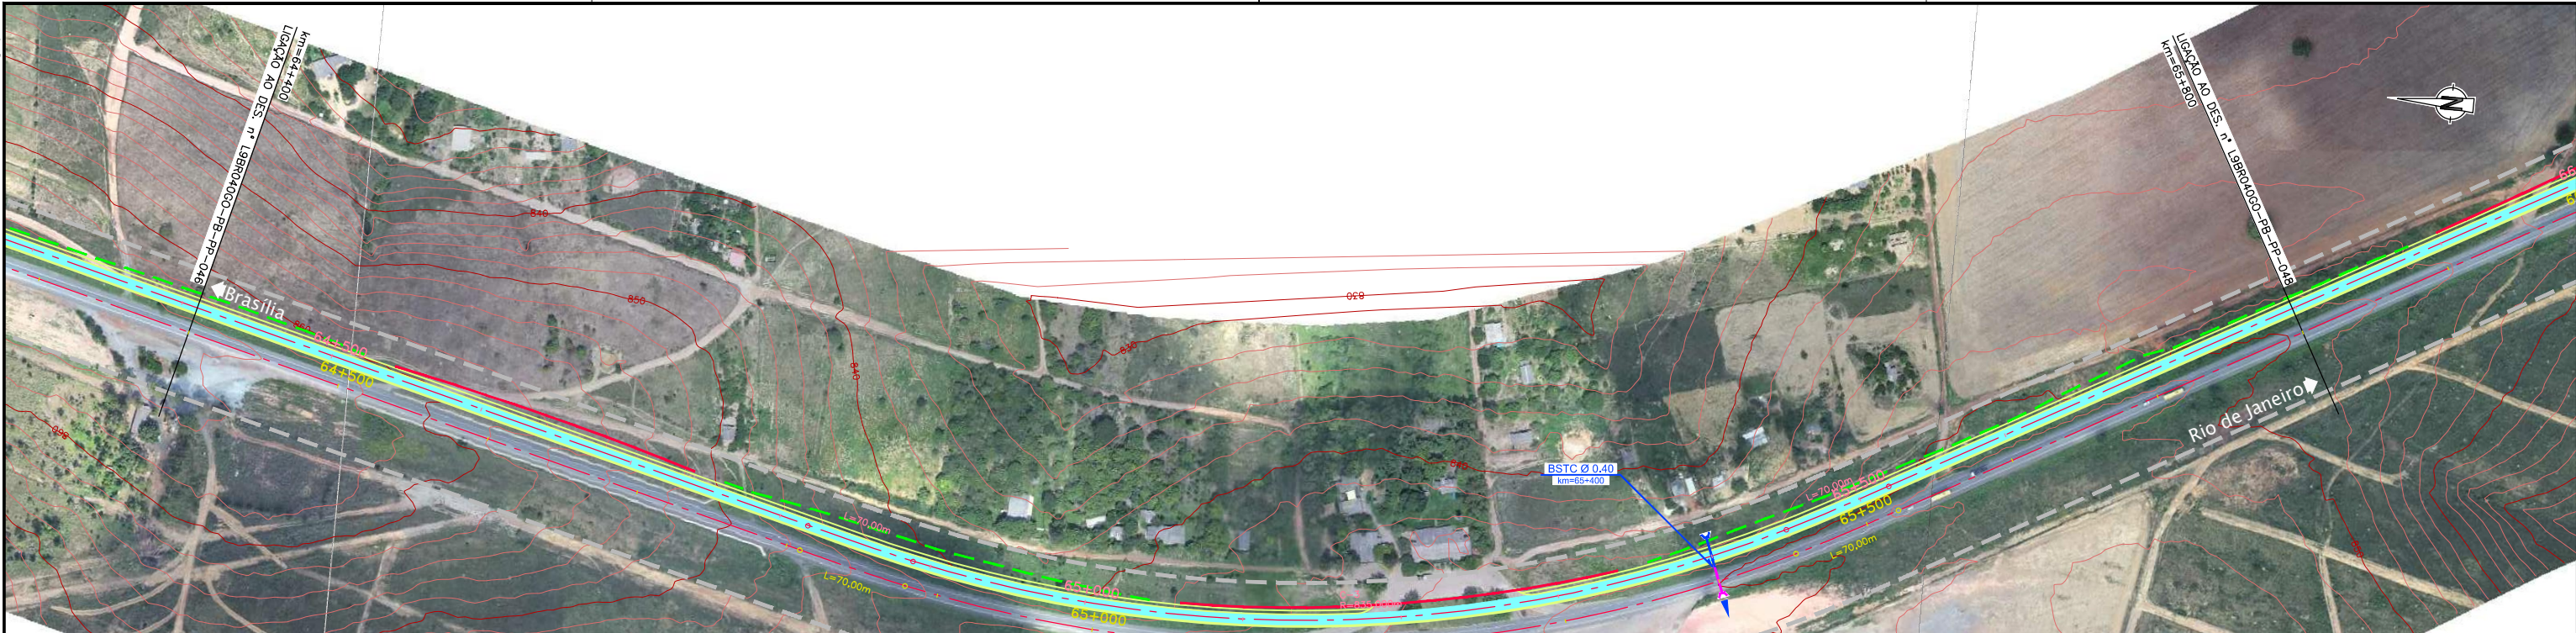

RODOVIA : BR-040/GO

PLANTA

LEGENDA :

- Pista Nova
- Implantação da 3ª Faixa
- Faixa de Domínio
- Faixa de Desapropriação
- Offset de Aterro
- Offset de Corte
- km 00 Marco Quilométrico (existente)
- Passarelas
- Bueiro Projetado
- Bueiro Existente
- Pista Existente - Greide
- Pista Nova Esquerda - Greide
- Pista Nova Direita - Greide
- - - Pista 3ª Faixa Esquerda - Terreno
- - - Pista Nova Esquerda - Terreno
- - - Pista Nova Direita - Terreno

