



Em cópias deste desenho com formato diferente do A1 atender à escala gráfica

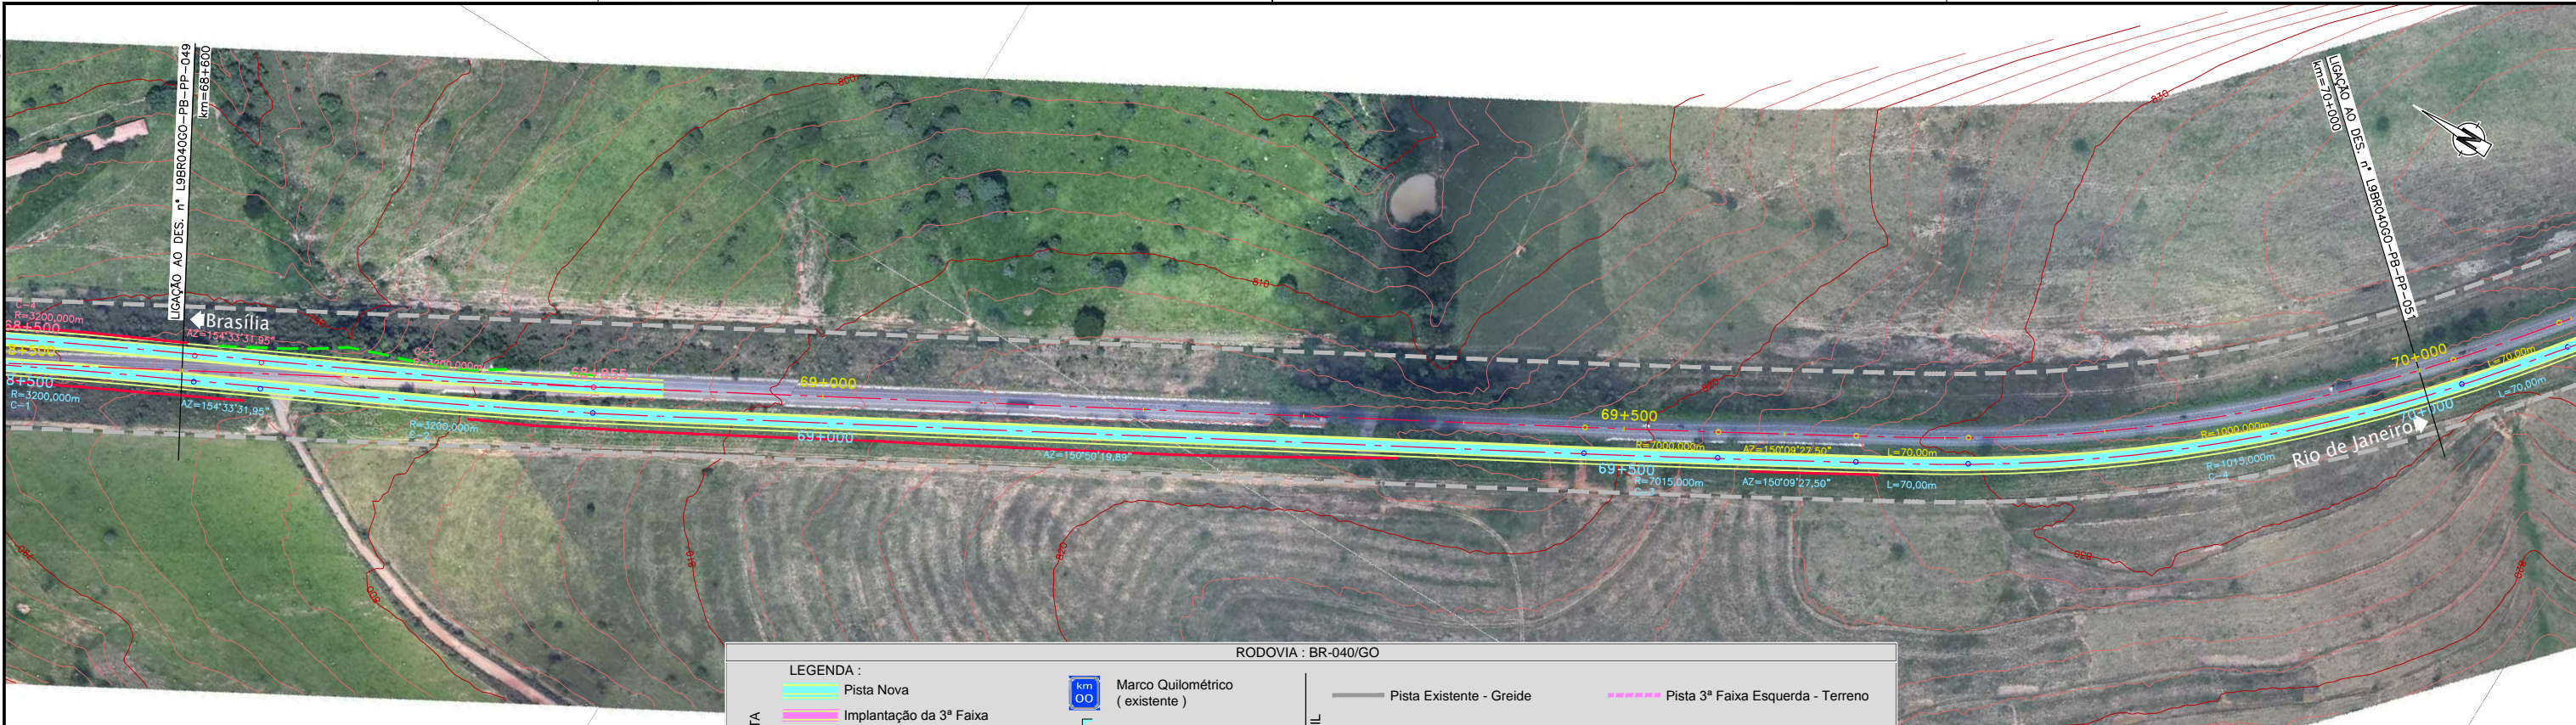

**RODOVIA : BR-040/GO**

PLANTA		PERFIL	
	Pista Nova		Pista Existente - Greide
	Implantação da 3ª Faixa		Pista Nova Esquerda - Greide
	Faixa de Domínio		Pista Nova Esquerda - Terreno
	Faixa de Desapropriação		Pista Nova Direita - Greide
	Offset de Aterro		Pista Nova Direita - Terreno
	Offset de Corte		Marco Quilométrico (existente)
	Passarelas		Bueiro Projetado
	Bueiro Existente		

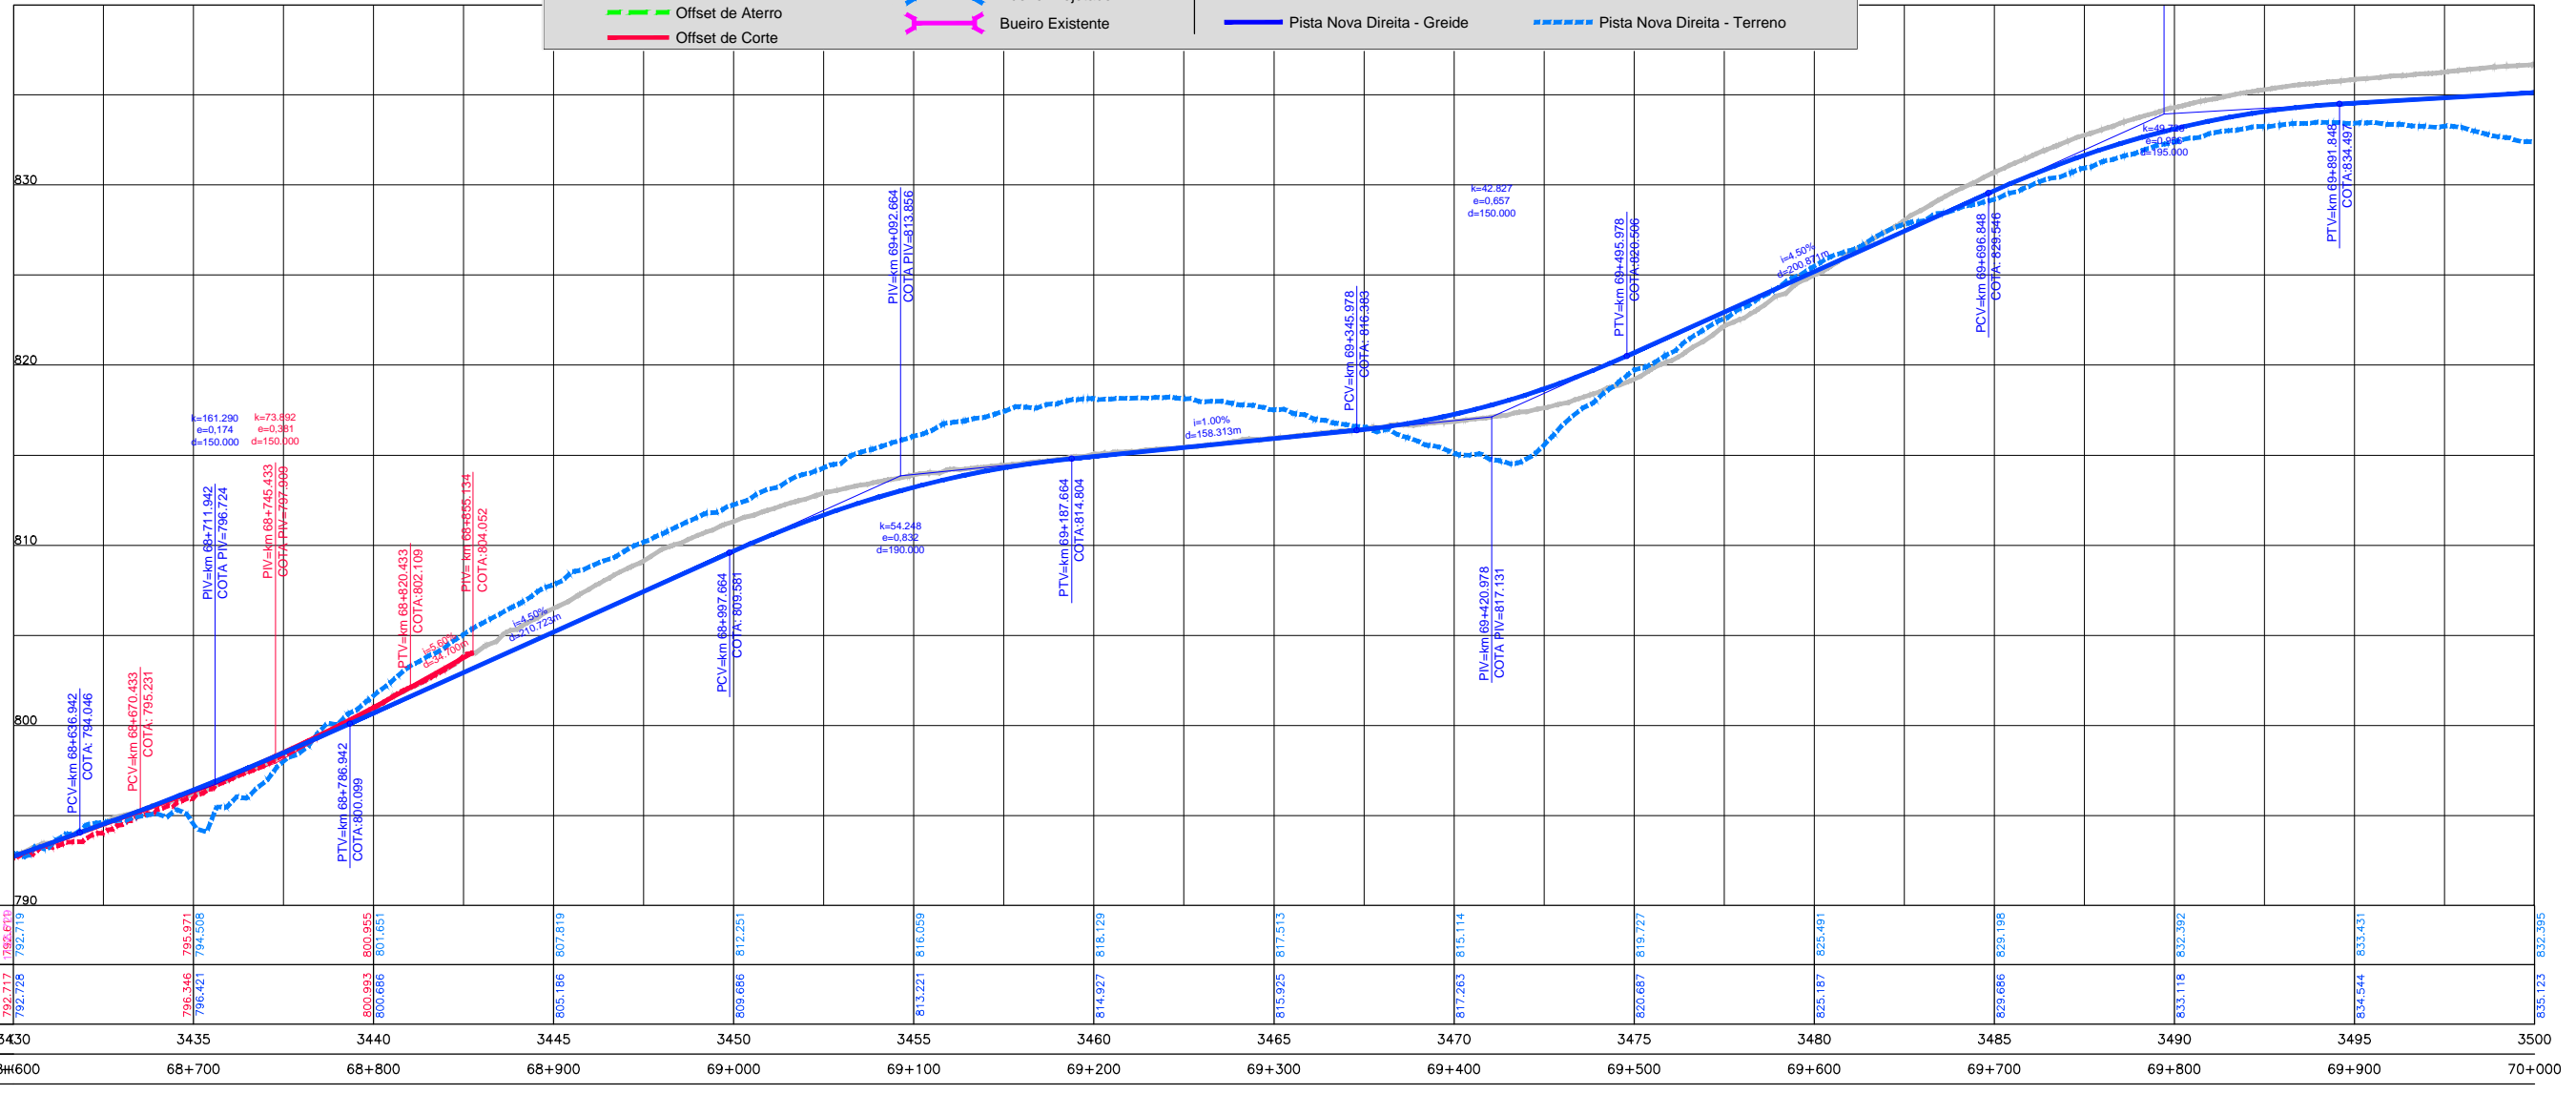

ESTAQUEAMENTO	3430	3435	3440	3445	3450	3455	3460	3465	3470	3475	3480	3485	3490	3495	3500
QUILOMETRAGEM	68+600	68+700	68+800	68+900	69+000	69+100	69+200	69+300	69+400	69+500	69+600	69+700	69+800	69+900	70+000
COTAS TERRENO	792.717	792.728	796.346	800.993	805.186	809.666	813.221	814.927	815.925	817.263	820.687	825.187	833.118	834.544	835.123
ESQUERDA/DIREITA	792.719	794.508	795.971	800.955	807.219	812.251	816.059	818.129	817.513	815.114	819.727	825.491	832.392	833.431	832.395