

Em cópias deste desenho com formato diferente do A1 atender à escala gráfica


LIGAÇÃO AO DES. Nº 1.998/0400-00-PB-PP-052

LIGAÇÃO AO DES. Nº 1.998/0400-00-PB-PP-052



RODOVIA : BR-040/GO

PLANTA		PERFIL	
	Pista Nova		Pista Existente - Greide
	Implantação da 3ª Faixa		Pista Nova Esquerda - Greide
	Faixa de Domínio		Pista Nova Esquerda - Terreno
	Faixa de Desapropriação		Pista Nova Direita - Greide
	Offset de Aterro		Pista Nova Direita - Terreno
	Offset de Corte	km OO	Marco Quilométrico (existente)
			Passarelas
			Bueiro Projetado
			Bueiro Existente

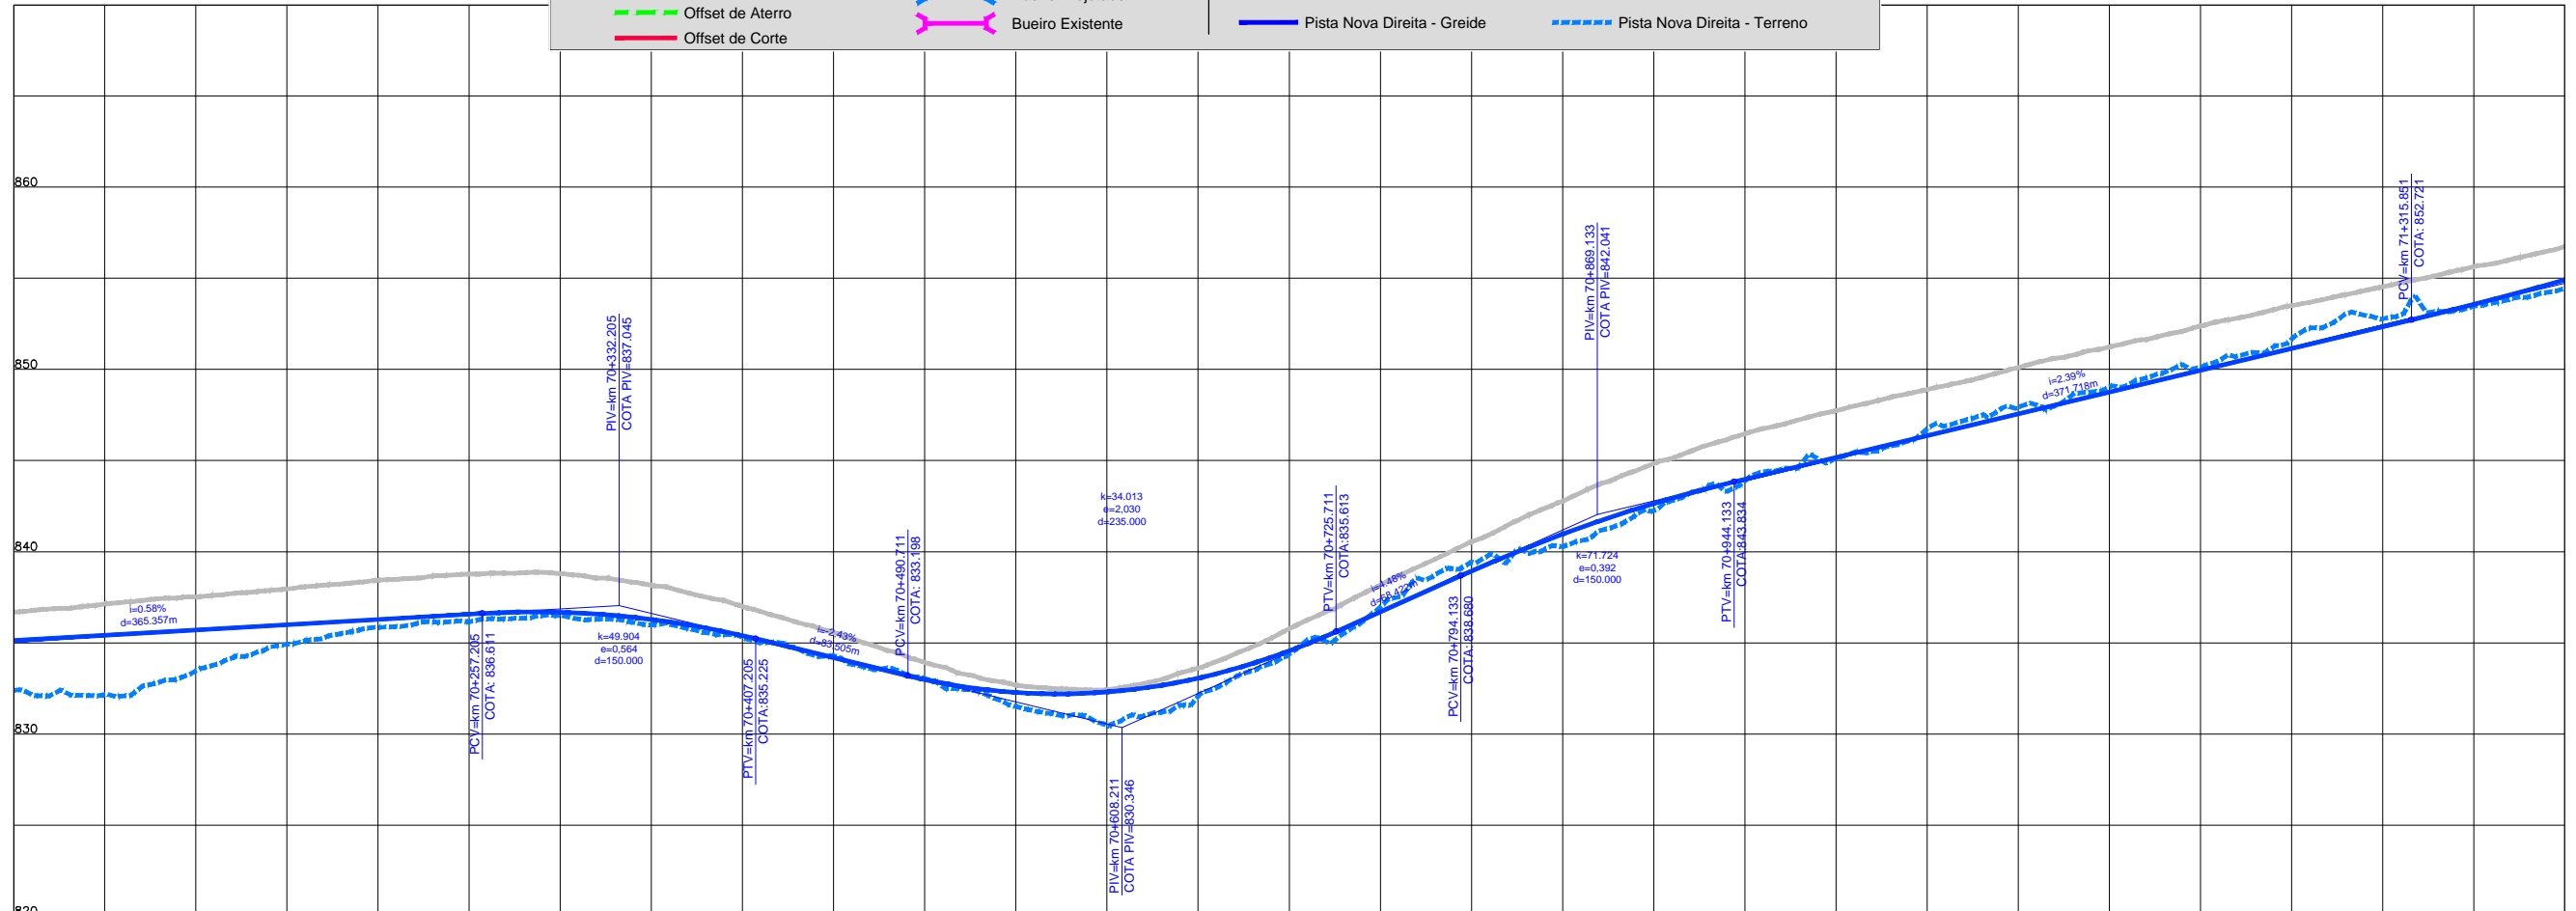

ESTAQUEAMENTO	3500	3505	3510	3515	3520	3525	3530	3535	3540	3545	3550	3555	3560	3565	3570
COTAS TERRENO															
PISTA NOVA															
ESQUERDA/DIREITA	835.123	835.702	835.849	836.5	835.289	833.037	830.467	834.381	839.403	842.253	845.107	847.928	849.951	852.777	854.442
COTAS PROJETO															
PISTA NOVA															
ESQUERDA/DIREITA	835.123	835.702	835.849	836.676	835.395	833.037	832.302	834.558	839.403	842.643	845.170	847.560	849.951	852.342	854.908
QUILOMETRAGEM	70+000	70+100	70+200	70+300	70+400	70+500	70+600	70+700	70+800	70+900	71+000	71+100	71+200	71+300	71+400



CONCESSIONÁRIA
BR040



BR-040 DF / GO / MG
TRECHO BRASÍLIA / DF - JUÍZ DE FORA / MG

Projeto: Paulo Gomes/João Campos
 Colaborou: Luis Lima/Carlos Martins
 Desenhou: Natácha Rodrigues
 Resp. Téc.: Lúcia Seraphim
 CREA: 50-0601479273

Número	Descrição	Elaborou	Data

Escala: V/H=1:200/2000 (A1)
 V/H=1:400/4000 (A3)

Designação: PROJETO - CONTRATO CLÁUSULA 6.10
TRAÇADO
 PROJETO GEOMÉTRICO
 km 70+000 ao km 71+400

Número: L9BR040GO-PB-PP-051
 Rev: 0
 N.º: 07
 Data: 2014