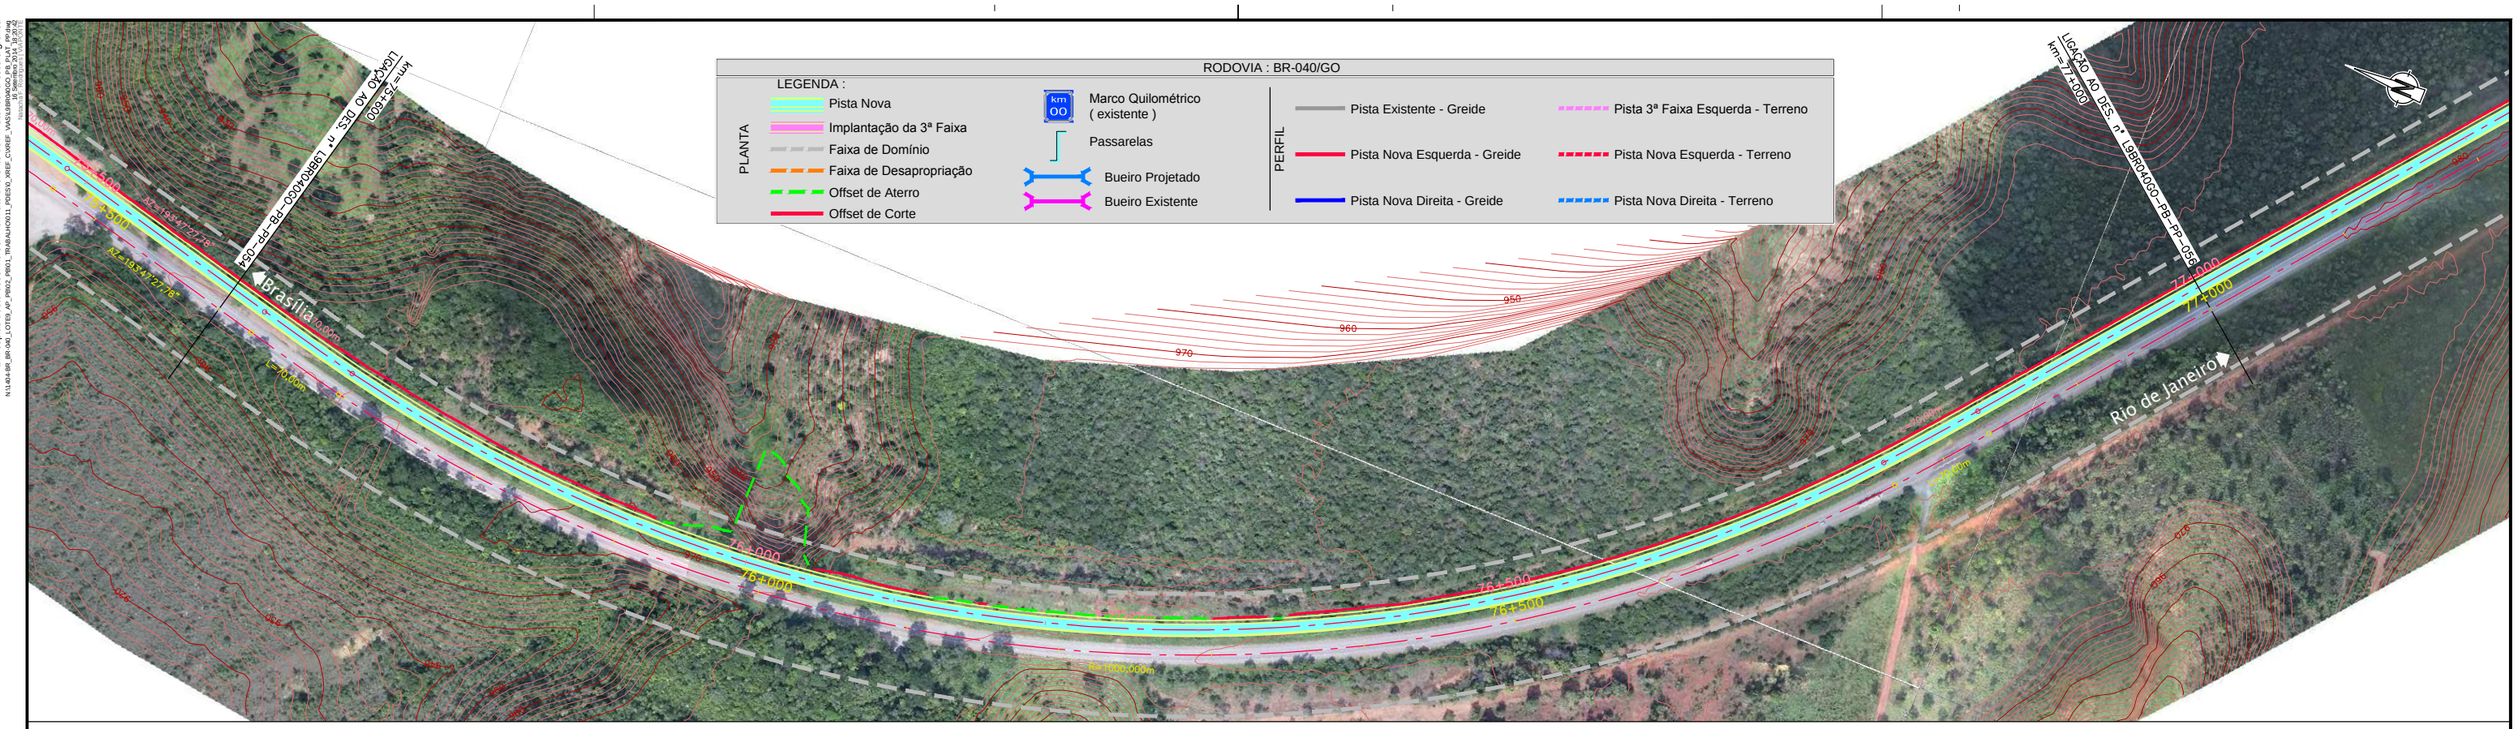

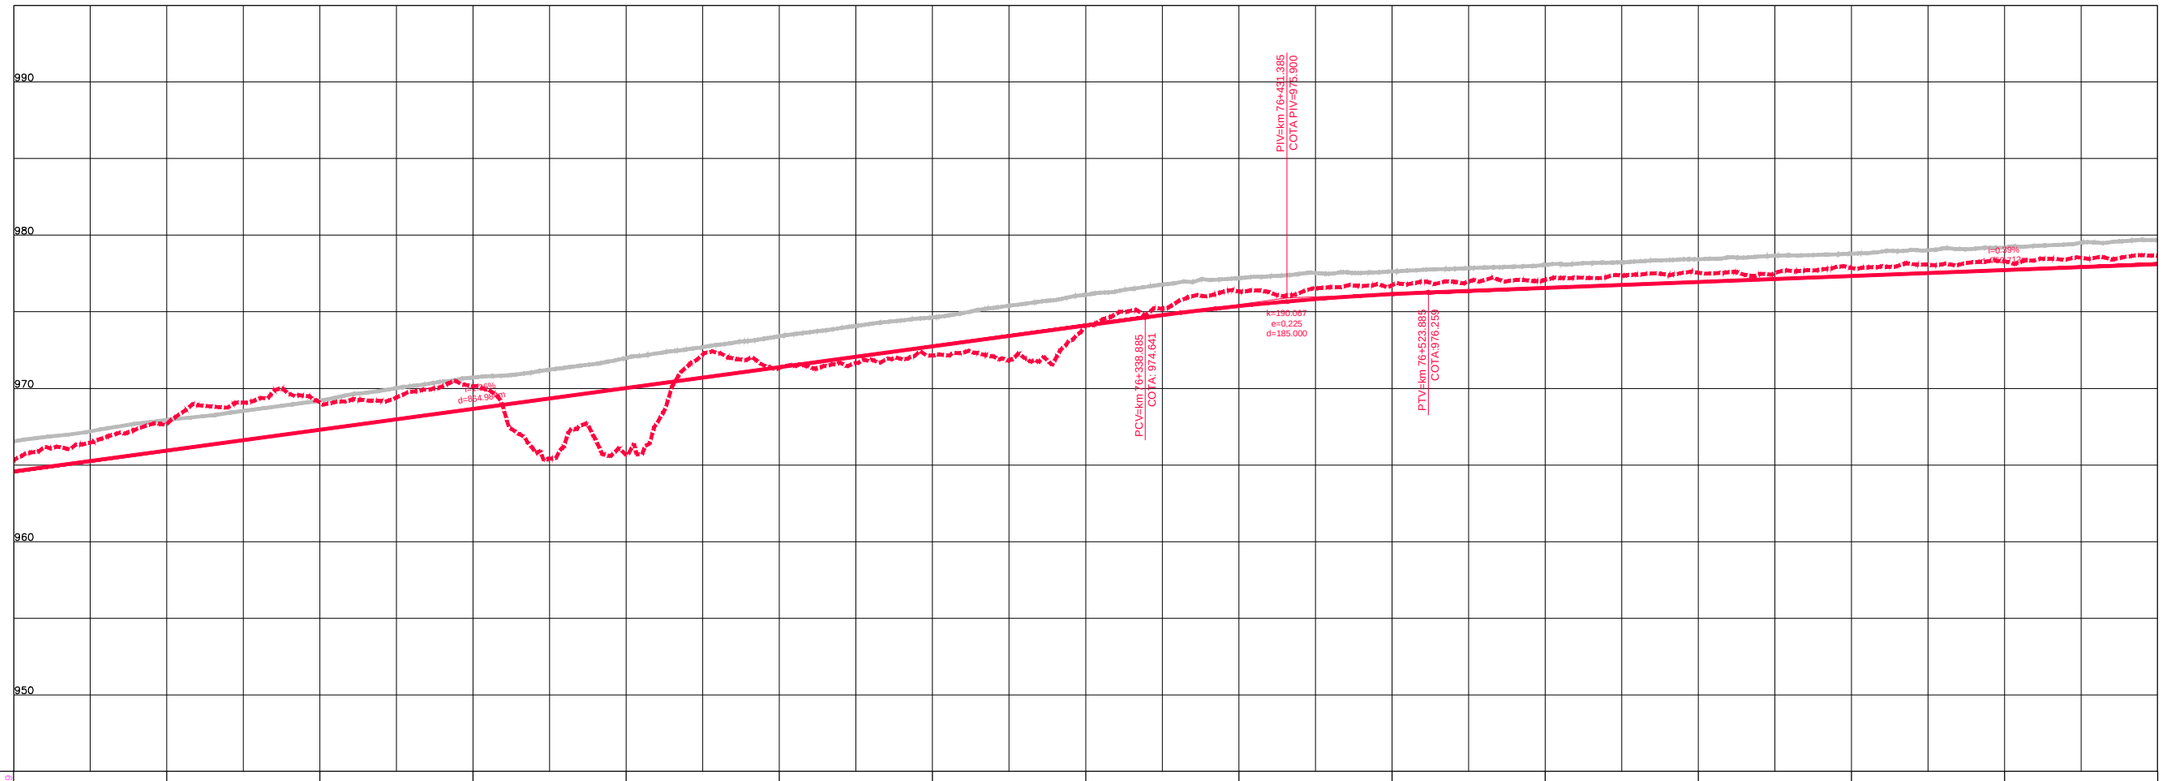

COTAS TERRENO PISTA NOVA ESQUERDA/DIREITA	1115.729																					
COTAS PROJETO PISTA NOVA ESQUERDA/DIREITA	964.584	965.945	967.306	968.667	970.028	971.390	972.751	974.112	975.375	976.152	976.554	976.942	977.330	977.718	978.106							
ESTAQUEAMENTO	3780	3785	3790	3795	3800	3805	3810	3815	3820	3825	3830	3835	3840	3845	3850							
QUILOMETRAGEM	75+600	75+700	75+800	75+900	76+000	76+100	76+200	76+300	76+400	76+500	76+600	76+700	76+800	76+900	77+000							

CONCESSIONÁRIA BR040

VIAPONTE – Engenharia, Ltda.

Projecto:

BR-040 DF / GO / MG

TRECHO BRASÍLIA / DF - JUÍZ DE FORA / MG

Projetou: Paulo Gomes/João Campos
Colaborou: Luís Lima/Carlos Martins
Desenhou: Natacha Rodrigues
Resp. Téc: Luis Serophim
CREA-SP:0601479273

Alt.	Descrição	Elaborou	Data

Escalas: V/H=1:200/2000 (A1) V/H=1:400/4000 (A3)

Designação: PROJETO - CONTRATO CLÁUSULA 6.10
TRAÇADO
PROJETO GEOMÉTRICO
km 75+600 ao km 77+000

Número: L9BR040GO-PB-PP-055

Rev. 0 | Núm. Folha: | Data: 07 2014

Em cópias deste desenho com formato diferente do A1 atender à escala gráfica