


Em cópias deste desenho com formato diferente do A1 atender à escala gráfica



**RODOVIA : BR-040/GO**

PLANTA		PERFIL	
	Pista Nova		Pista Existente - Greide
	Implantação da 3ª Faixa		Pista Nova Esquerda - Greide
	Faixa de Domínio		Pista Nova Esquerda - Terreno
	Faixa de Desapropriação		Pista Nova Direita - Greide
	Offset de Aterro		Pista Nova Direita - Terreno
	Offset de Corte		Marco Quilométrico (existente)
	Passarelas		Bueiro Projetado
	Bueiro Existente		Bueiro Existente

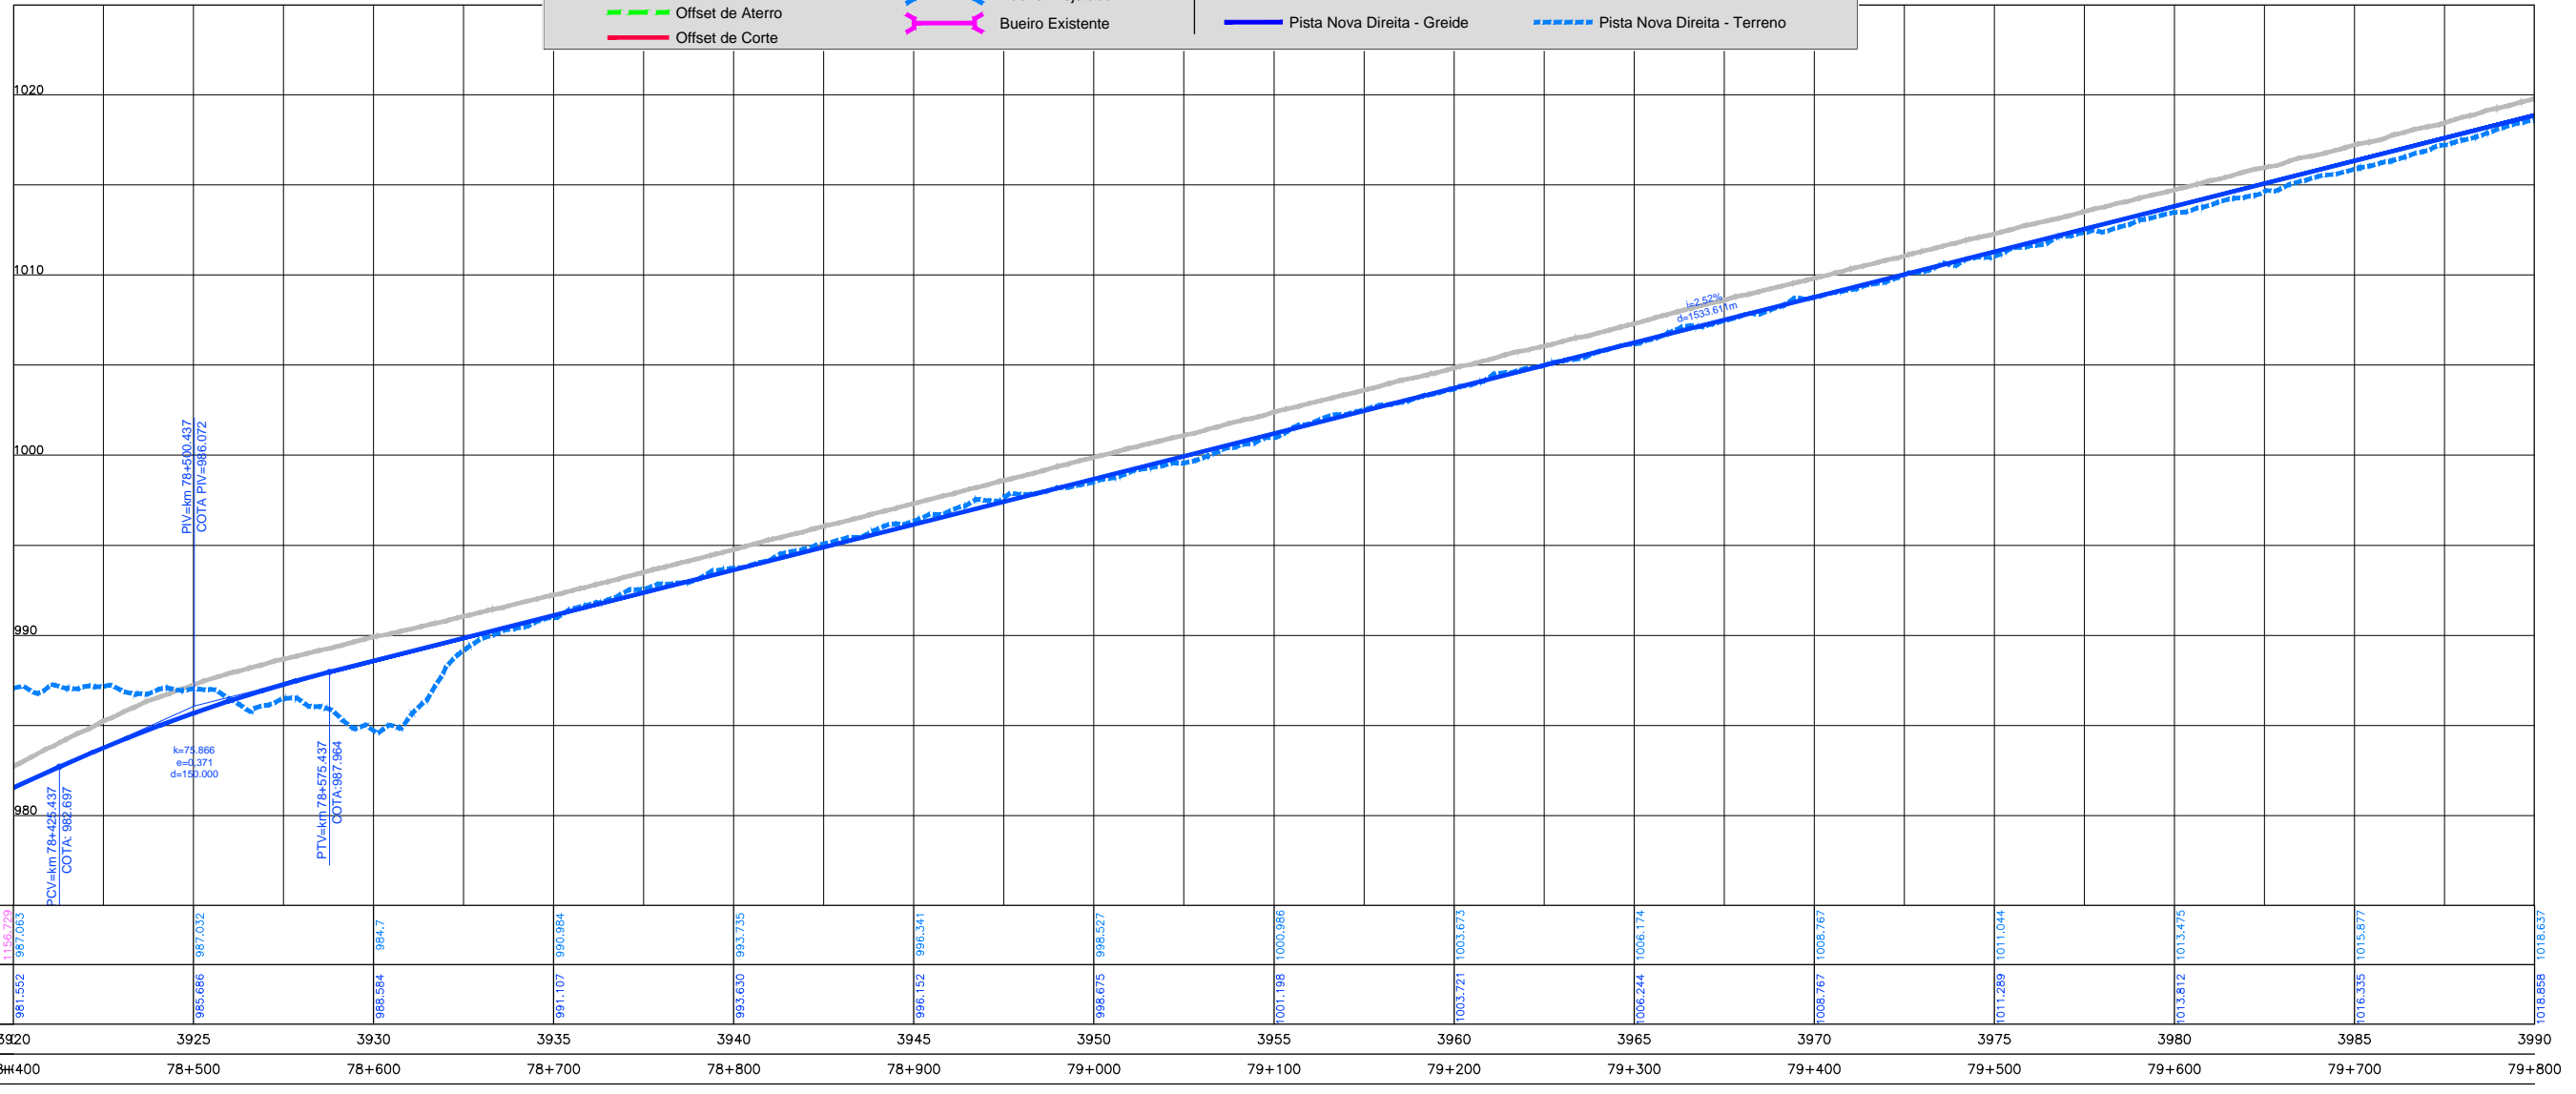

COTAS TERRENO PISTA NOVA ESQUERDA/DIREITA	1156.273 987.963	987.032	984.7	990.984	993.755	996.341	998.527	1000.986	1003.673	1006.174	1008.767	1011.044	1013.475	1015.677	1018.637
COTAS PROJETO PISTA NOVA ESQUERDA/DIREITA	981.552	985.686	988.584	991.107	993.630	996.152	998.675	1001.198	1003.721	1006.244	1008.767	1011.289	1013.812	1016.335	1018.858
ESTAQUEAMENTO	3920	3925	3930	3935	3940	3945	3950	3955	3960	3965	3970	3975	3980	3985	3990
QUILOMETRAGEM	78+400	78+500	78+600	78+700	78+800	78+900	79+000	79+100	79+200	79+300	79+400	79+500	79+600	79+700	79+800