Em cópias deste desenho com formato diferente do A1 atender à escala gráfica

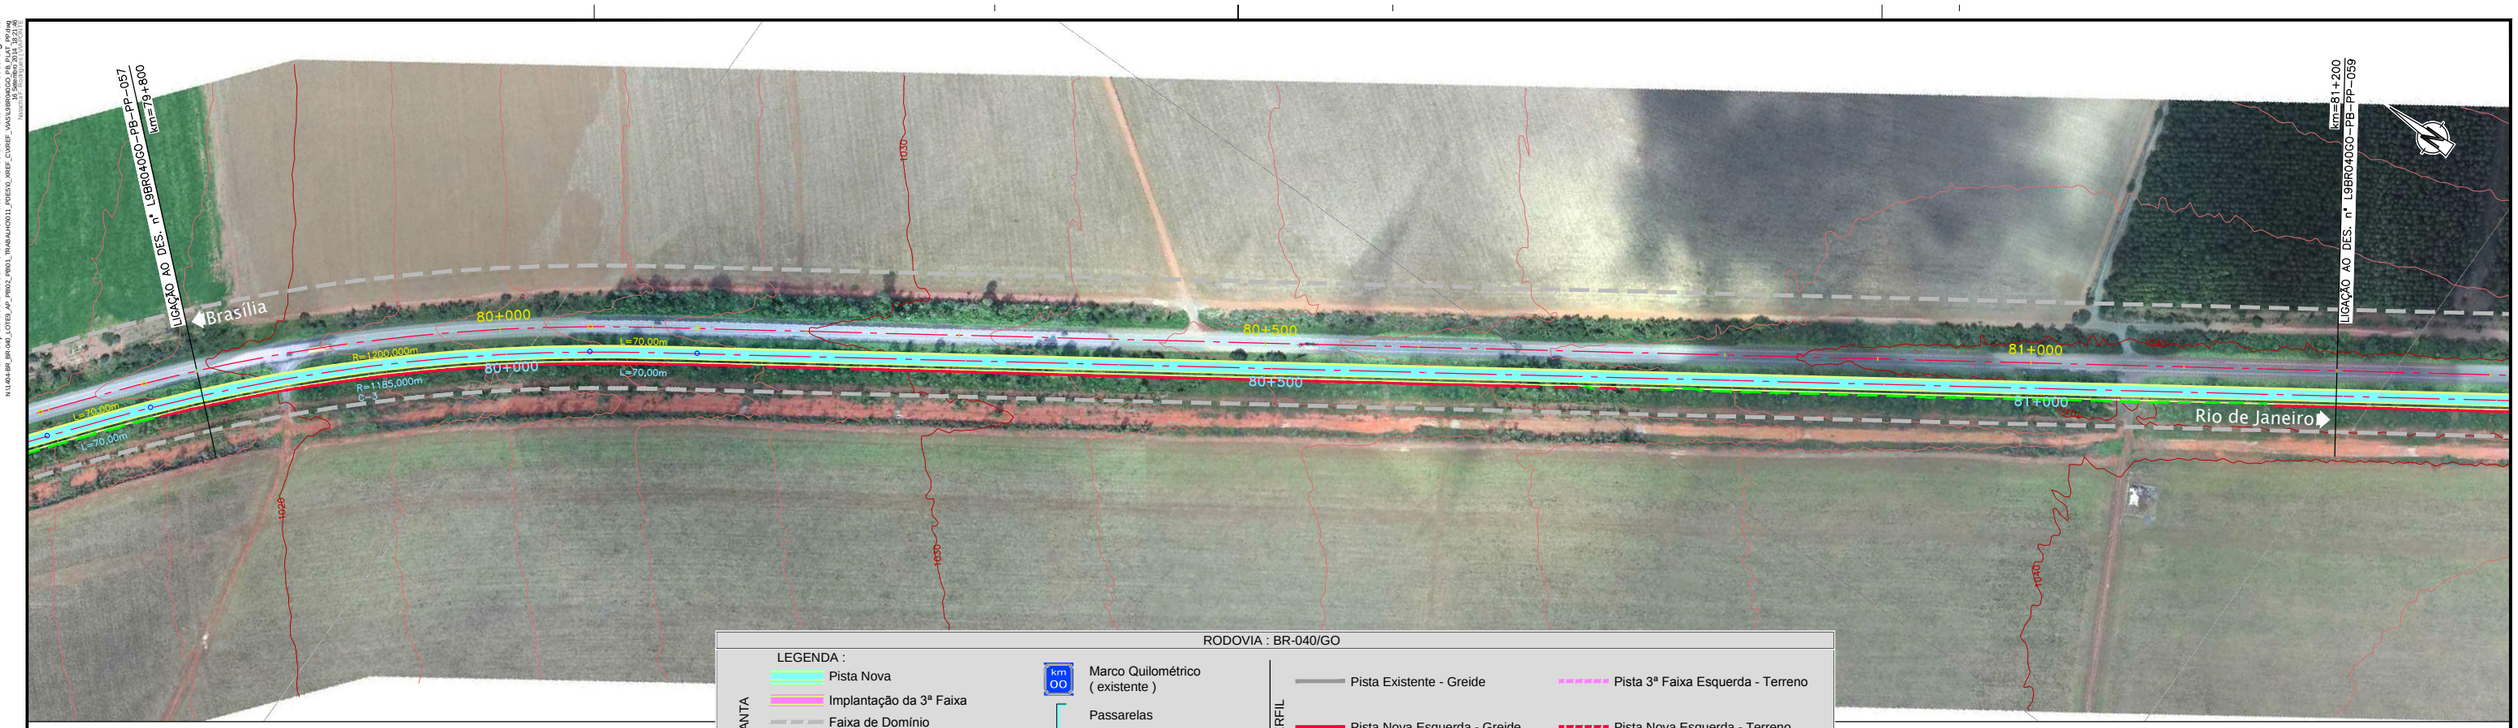

RODOVIA : BR-040/GO

LEGENDA :

PLANTA
- Pista Nova
- Implantação da 3ª Faixa
- Faixa de Domínio
- Faixa de Desapropriação
- Offset de Aterro
- Offset de Corte

Marco Quilométrico (existente)
Passarelas
Bueiro Projetado
Bueiro Existente

PERFIL
- Pista Existente - Greide
- Pista Nova Esquerda - Greide
- Pista Nova Direita - Greide
- Pista 3ª Faixa Esquerda - Terreno
- Pista Nova Esquerda - Terreno
- Pista Nova Direita - Terreno

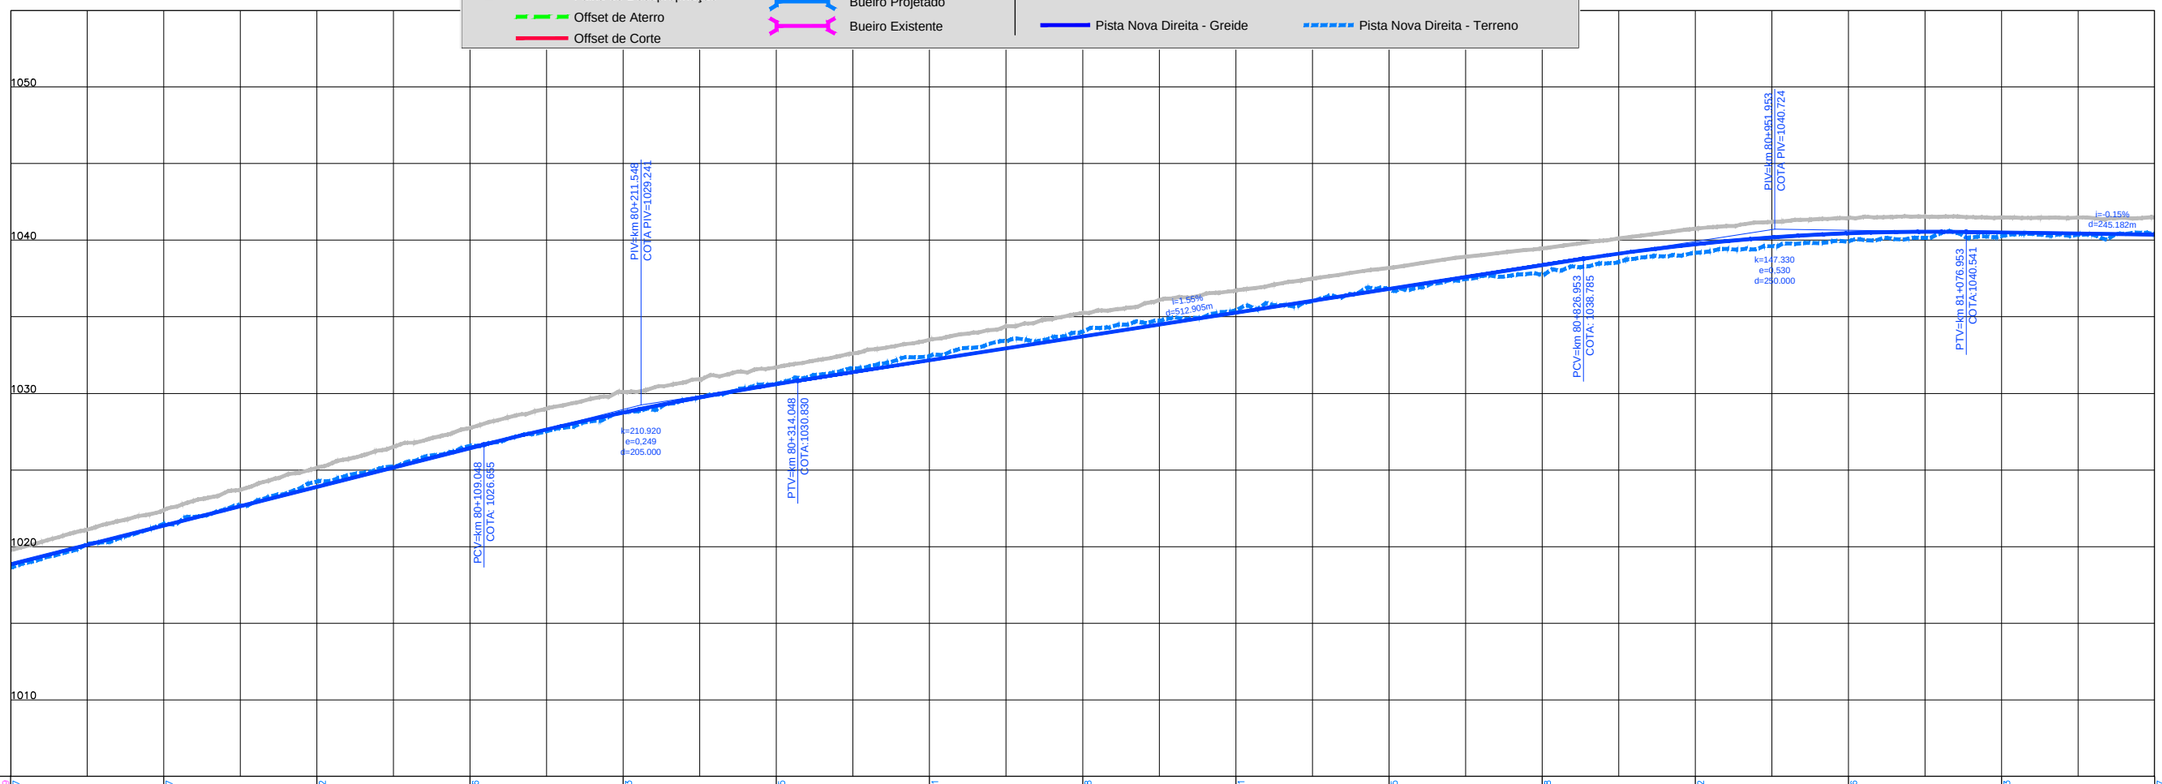

COTAS TERRENO PISTA NOVA ESQUERDA/DIREITA	1156,729 1018,637	1021,497	1024,252	1026,576	1028,753	1030,625	1032,431	1034,038	1035,441	1036,795	1037,748	1039,172	1039,916	1040,263	1040,397
COTAS PROJETO PISTA NOVA ESQUERDA/DIREITA	1018,858	1021,381	1023,904	1026,427	1028,753	1030,608	1032,163	1033,714	1035,265	1036,816	1038,367	1039,737	1040,453	1040,508	1040,362
ESTAQUEAMENTO	3990	3995	4000	4005	4010	4015	4020	4025	4030	4035	4040	4045	4050	4055	4060
QUILOMETRAGEM	79+800	79+900	80+000	80+100	80+200	80+300	80+400	80+500	80+600	80+700	80+800	80+900	81+000	81+100	81+200

| | | | | | | | | | | | | | | |