



Em cópias deste desenho com formato diferente do A1 atender à escala gráfica

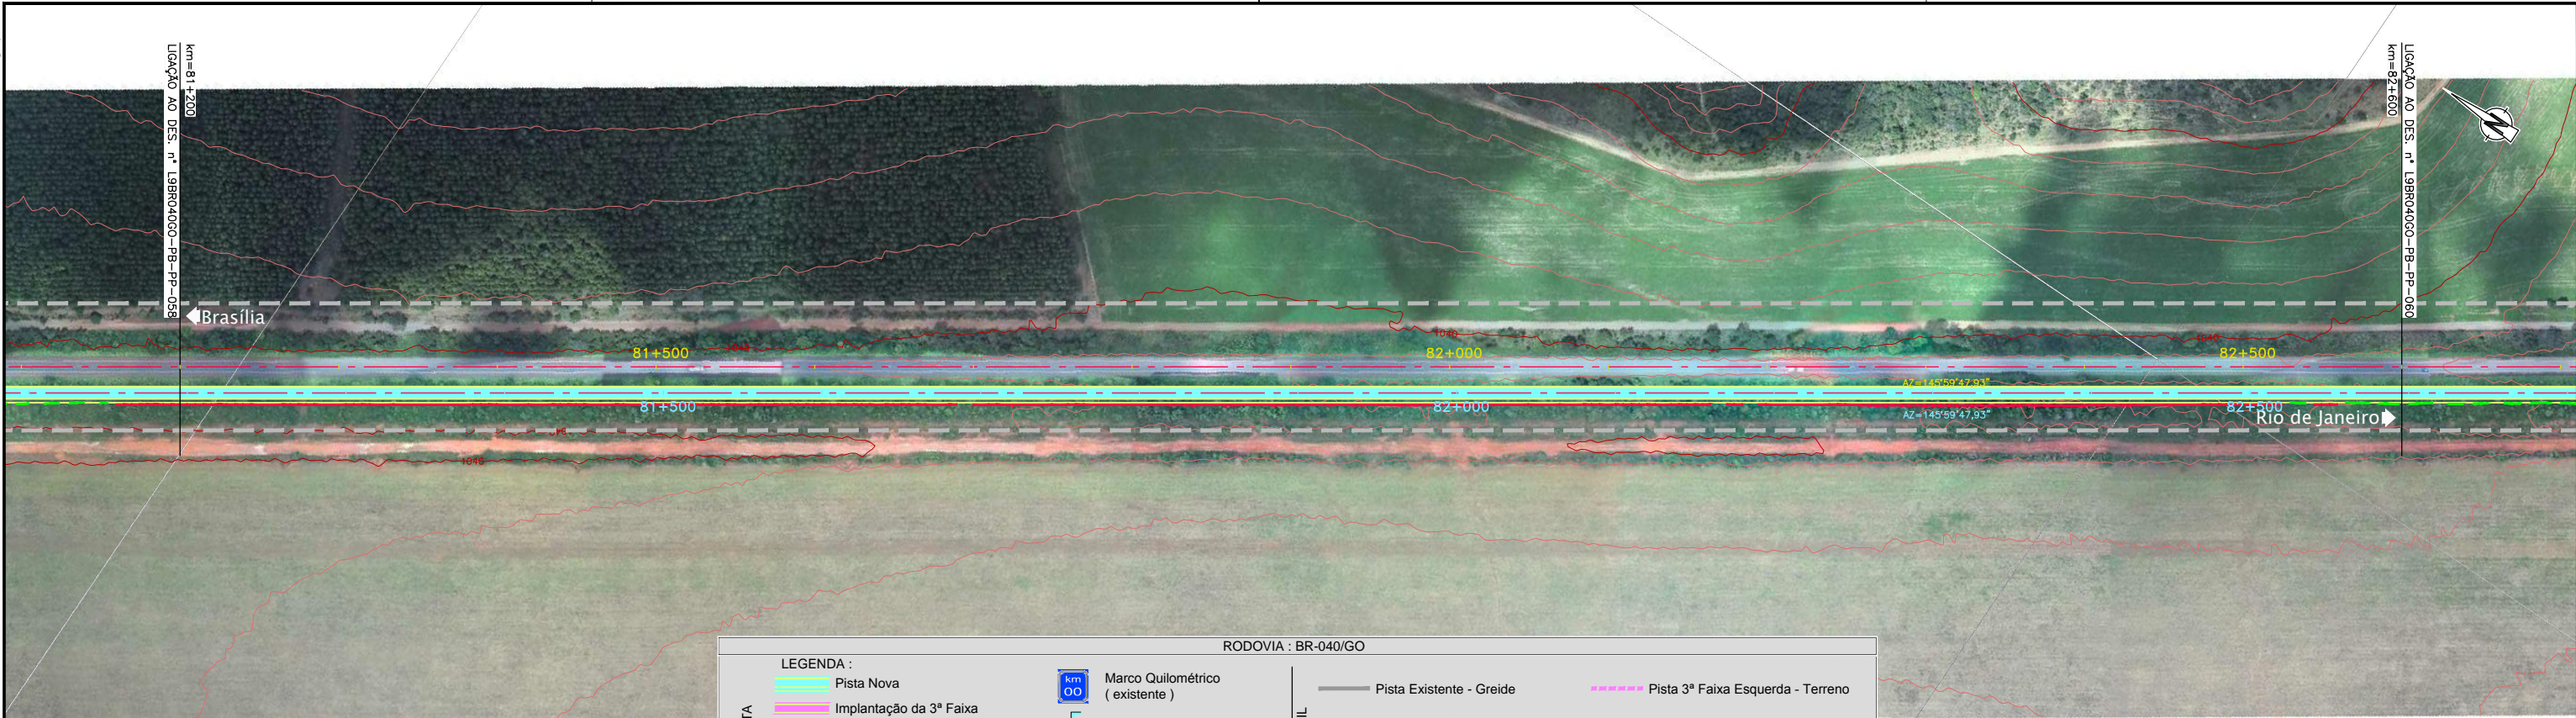

**RODOVIA : BR-040/GO**

PLANTA		PERFIL	
	Pista Nova		Pista Existente - Greide
	Implantação da 3ª Faixa		Pista Nova Esquerda - Greide
	Faixa de Domínio		Pista Nova Esquerda - Terreno
	Faixa de Desapropriação		Pista Nova Direita - Greide
	Offset de Aterro		Pista Nova Direita - Terreno
	Offset de Corte		Marco Quilométrico (existente)
	Passarelas		Bueiro Projetado
	Bueiro Existente		

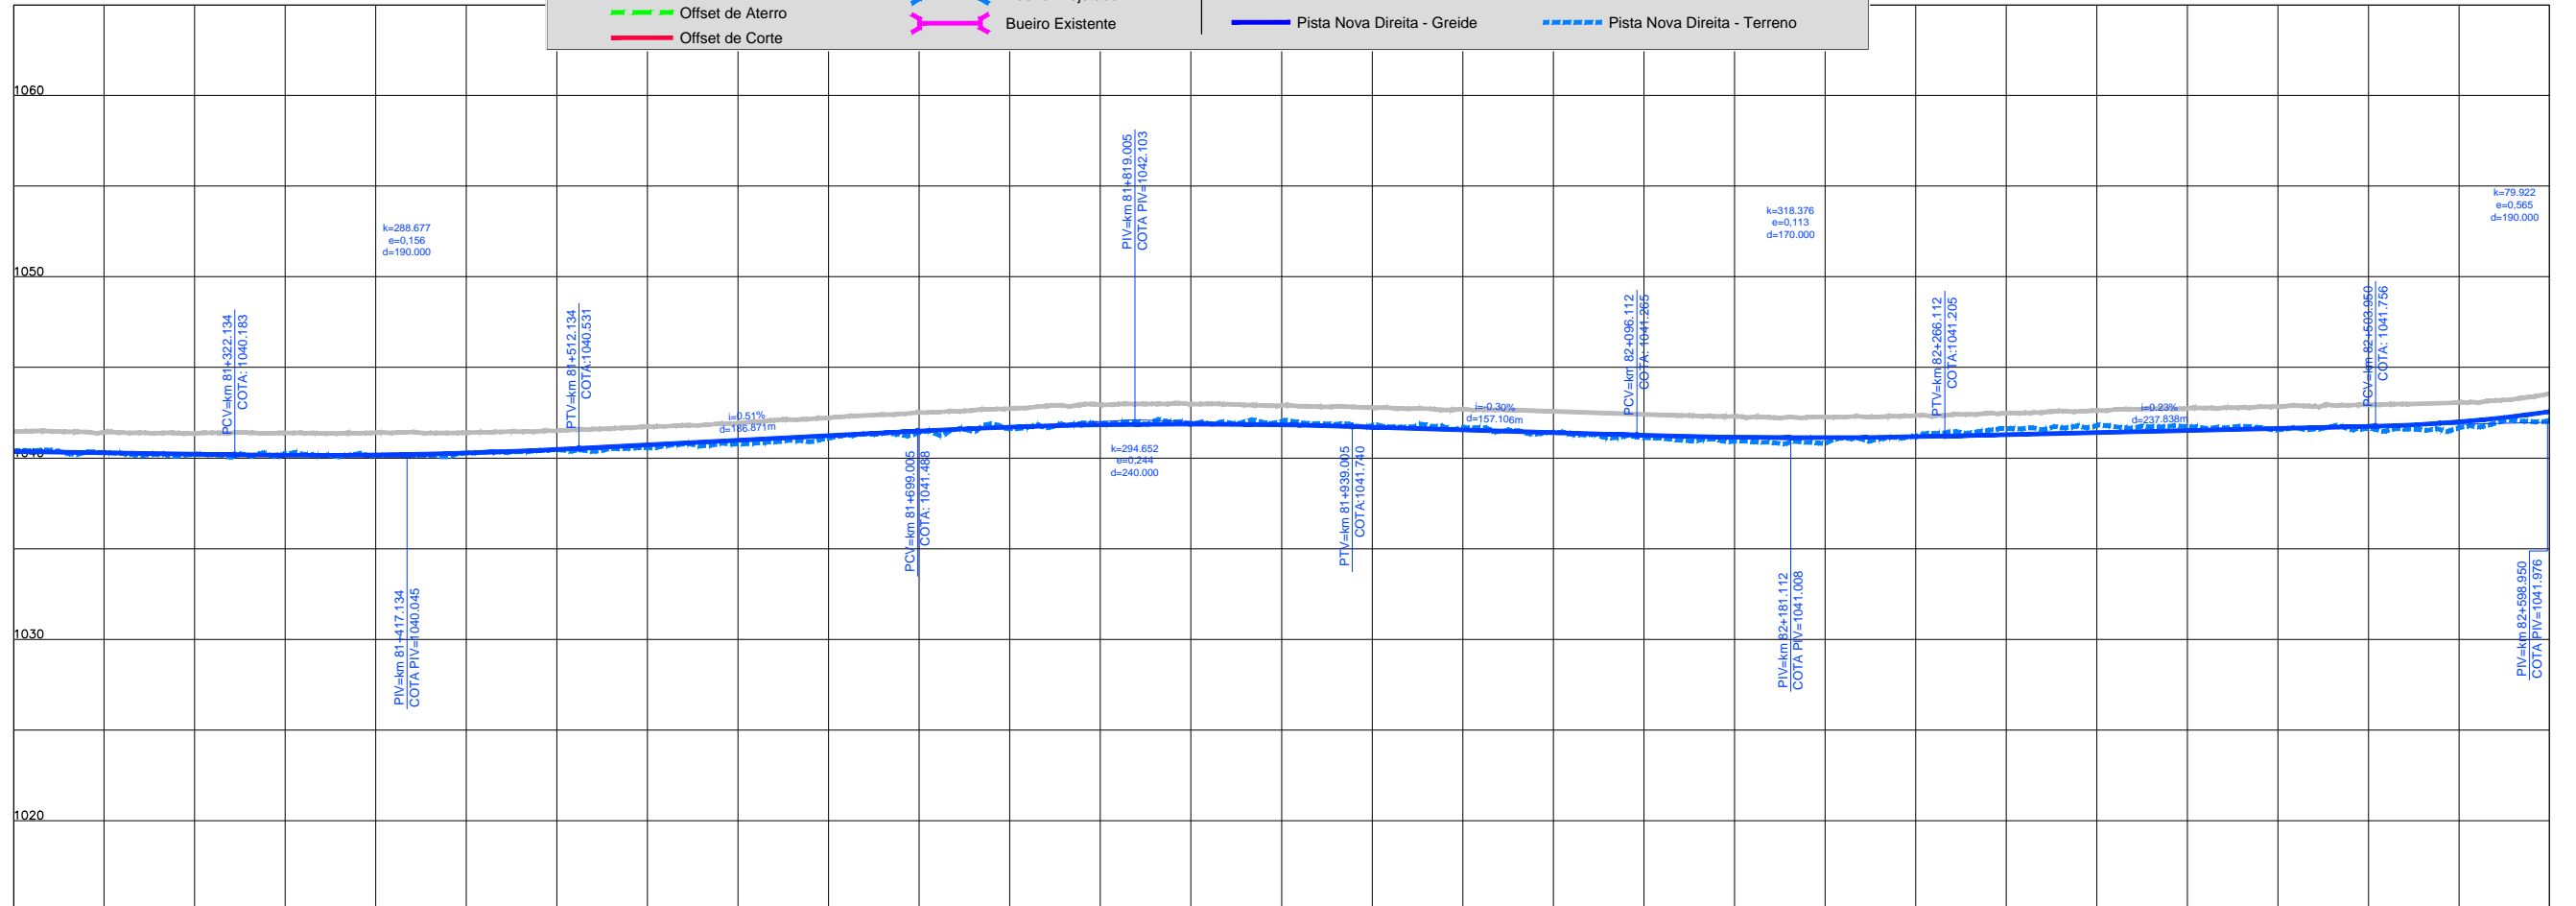

COTAS TERRENO ESQUERDA/DIREITA	1156,729	1040,397	1040,201	1040,125	1040,471	1040,776	1041,408	1041,904	1042,227	1041,669	1041,116	1040,806	1041,618	1041,74	1041,628	1042,063
COTAS PROJETO PISTA NOVA ESQUERDA/DIREITA	1040,362	1040,216	1040,175	1040,472	1040,981	1041,494	1041,833	1042,207	1041,556	1041,254	1041,121	1041,284	1041,515	1041,747	1041,556	1042,556
ESTAQUEAMENTO	4060	4065	4070	4075	4080	4085	4090	4095	4100	4105	4110	4115	4120	4125	4130	
QUILOMETRAGEM	81+200	81+300	81+400	81+500	81+600	81+700	81+800	81+900	82+000	82+100	82+200	82+300	82+400	82+500	82+600	