


Em cópias deste desenho com formato diferente do A1 atender à escala gráfica



RODOVIA : BR-040/GO

PLANTA		PERFIL	
	Pista Nova		Pista Existente - Greide
	Implantação da 3ª Faixa		Pista Nova Esquerda - Terreno
	Faixa de Domínio		Pista Nova Esquerda - Greide
	Faixa de Desapropriação		Pista Nova Direita - Greide
	Offset de Aterro		Pista Nova Direita - Terreno
	Offset de Corte		Marco Quilométrico (existente)
	Passarelas		Bueiro Projetado
	Bueiro Existente		

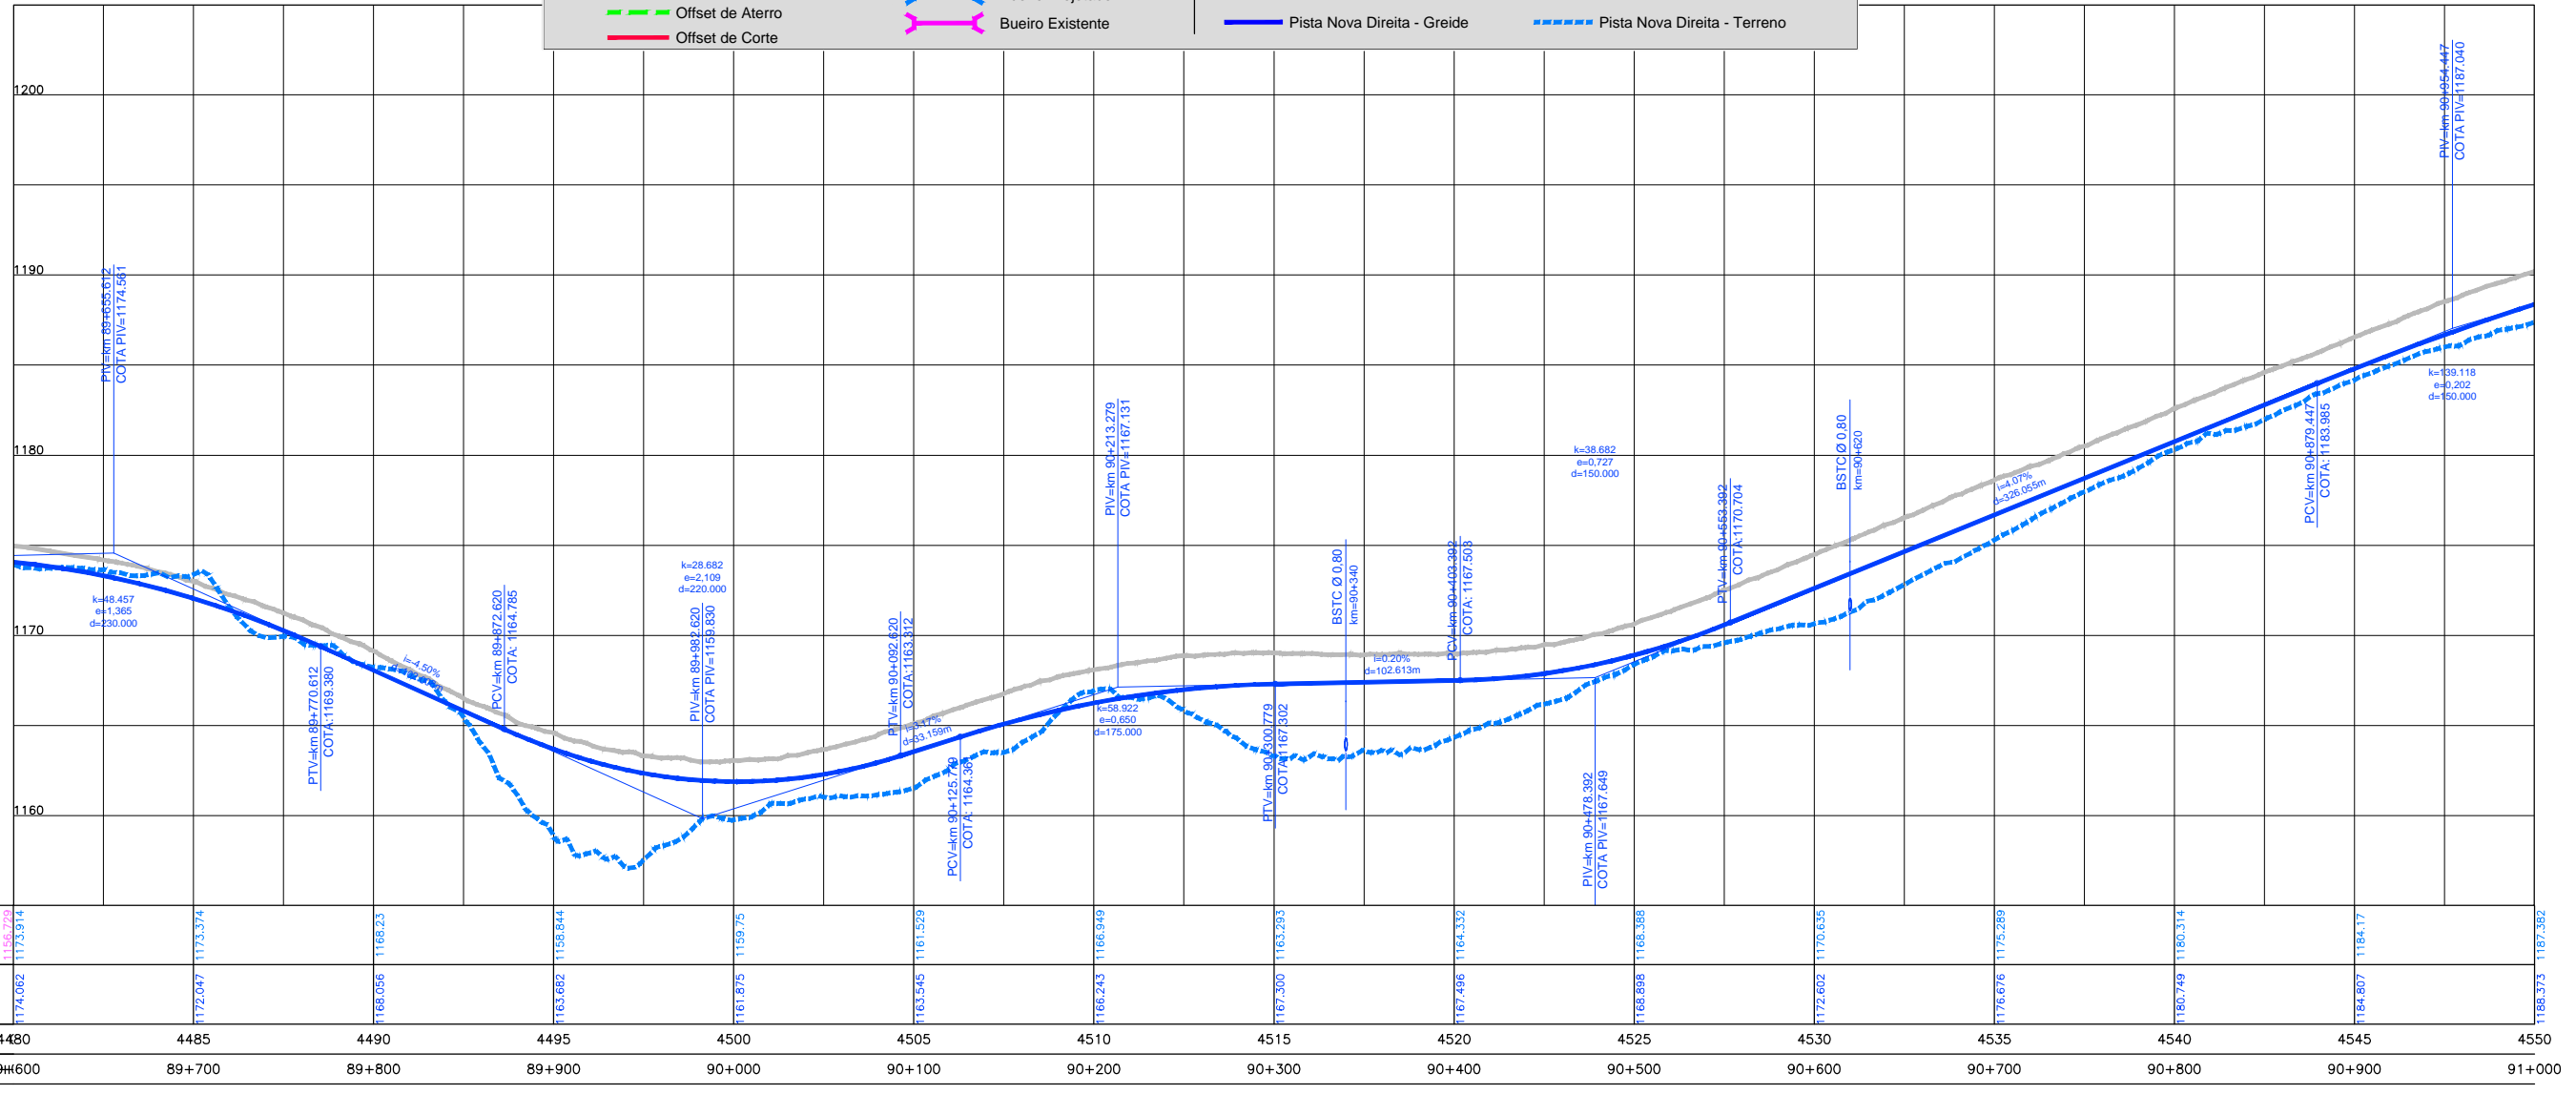

ESTAQUEAMENTO	4480	4485	4490	4495	4500	4505	4510	4515	4520	4525	4530	4535	4540	4545	4550
QUILOMETRAGEM	89+600	89+700	89+800	89+900	90+000	90+100	90+200	90+300	90+400	90+500	90+600	90+700	90+800	90+900	91+000
COTAS TERRENO	1174.062	1172.047	1168.056	1163.482	1161.875	1163.545	1166.243	1167.500	1167.496	1168.696	1172.602	1176.676	1180.749	1184.807	1188.373
ESQUERDA/DIREITA	1174.062 / 1173.914	1172.047 / 1173.374	1168.056 / 1168.23	1163.482 / 1163.844	1161.875 / 1159.75	1163.545 / 1161.529	1166.243 / 1166.949	1167.500 / 1163.293	1167.496 / 1164.332	1168.696 / 1168.368	1172.602 / 1170.635	1176.676 / 1175.289	1180.749 / 1180.314	1184.807 / 1184.17	1188.373 / 1187.382