



Em cópias deste desenho com formato diferente do A1 atender à escala gráfica

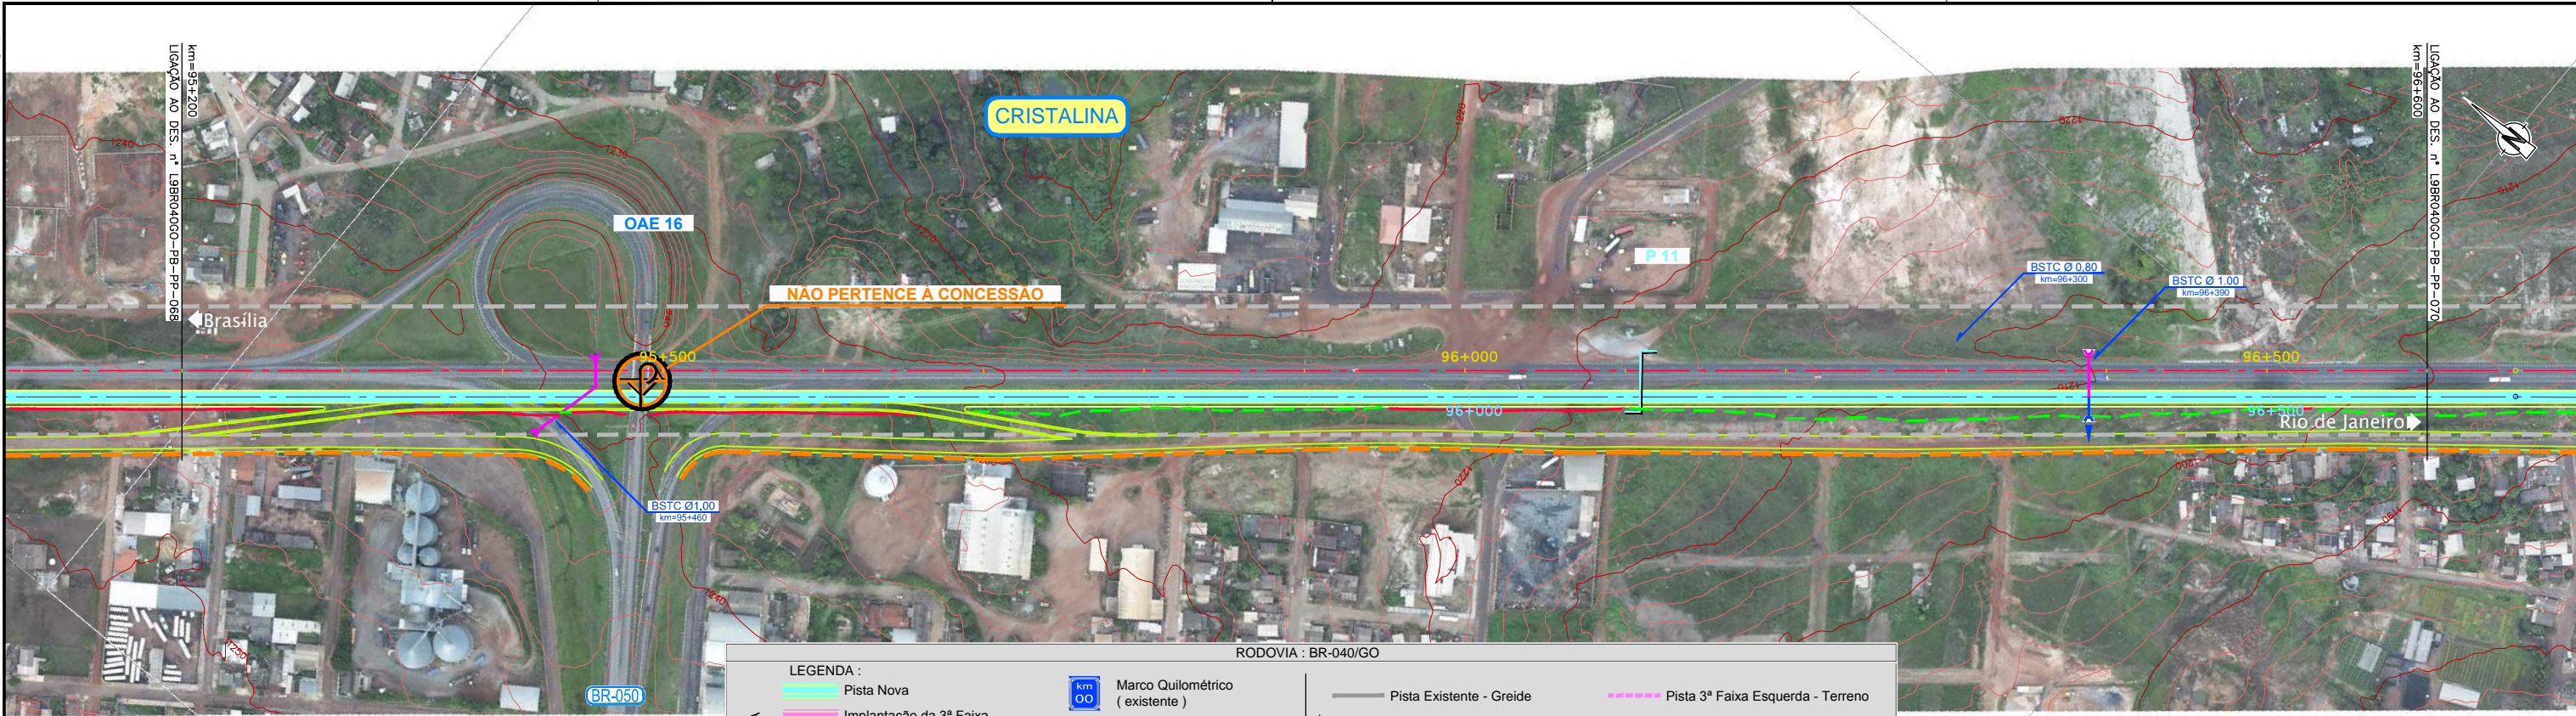

LEGENDA:

	Pista Nova		Marco Quilométrico (existente)		Pista Existente - Greide		Pista 3ª Faixa Esquerda - Terreno
	Implantação da 3ª Faixa		Passarelas		Pista Nova Esquerda - Greide		Pista Nova Esquerda - Terreno
	Faixa de Domínio		Bueiro Projetado		Pista Nova Direita - Greide		Pista Nova Direita - Terreno
	Faixa de Desapropriação		Bueiro Existente				
	Offset de Aterro						
	Offset de Corte						

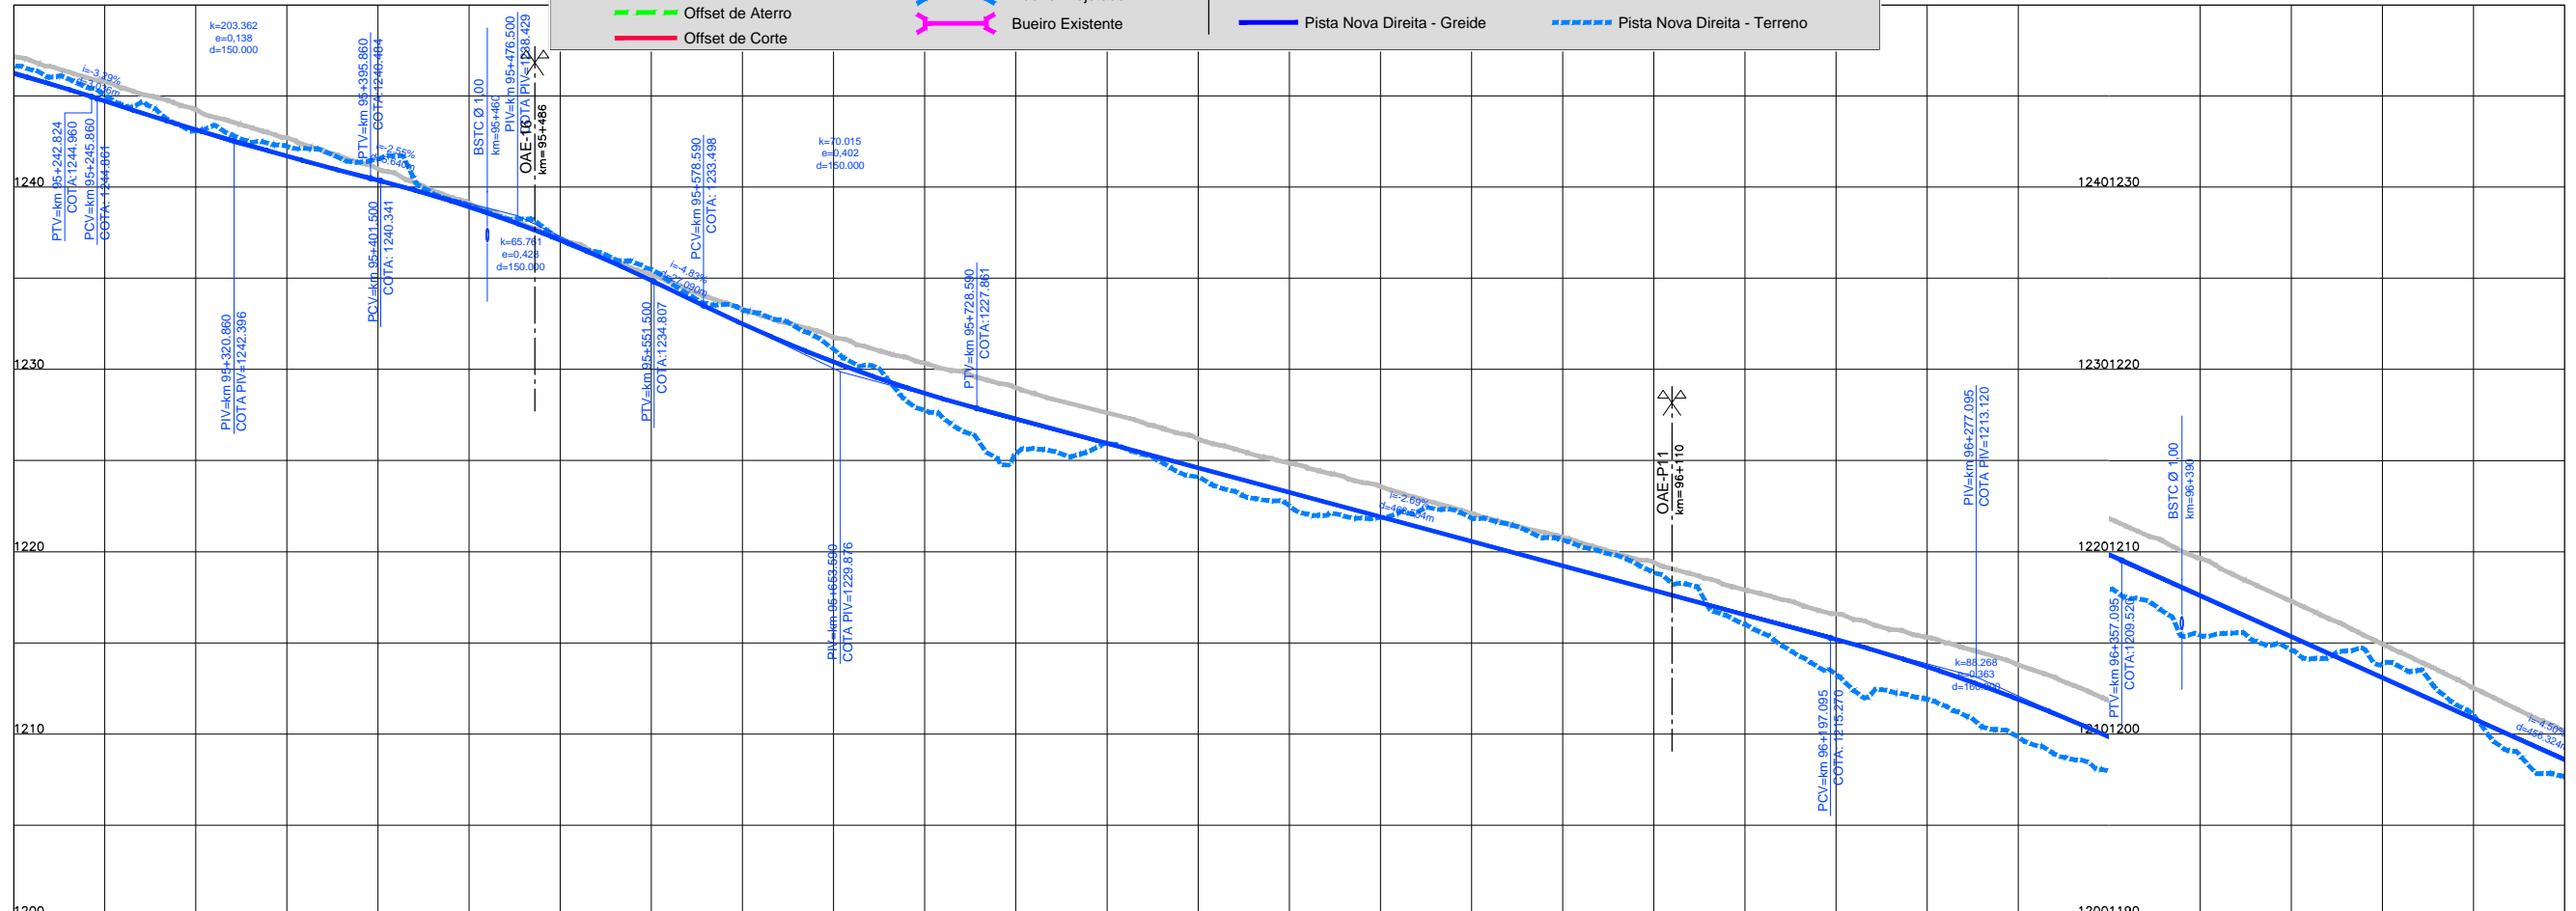

COTAS TERRENO PISTA NOVA ESQUERDA/DIREITA	1156,279 1246,68	1243,082	1241,555	1237,103	1233,271	1227,758	1225,946	1222,518	1221,839	1218,856	1213,276	1209,848	1205,415	1203,846	1197,686
COTAS PROJETO PISTA NOVA ESQUERDA/DIREITA	1246,237	1243,153	1240,379	1237,092	1232,497	1228,687	1225,942	1223,254	1220,567	1217,880	1215,192	1211,905	1207,590	1203,090	1198,590
ESTAQUEAMENTO	4760	4765	4770	4775	4780	4785	4790	4795	4800	4805	4810	4815	4820	4825	4830
QUILOMETRAGEM	95+200	95+300	95+400	95+500	95+600	95+700	95+800	95+900	96+000	96+100	96+200	96+300	96+400	96+500	96+600