



Em cópias deste desenho com formato diferente do A1 atender à escala gráfica

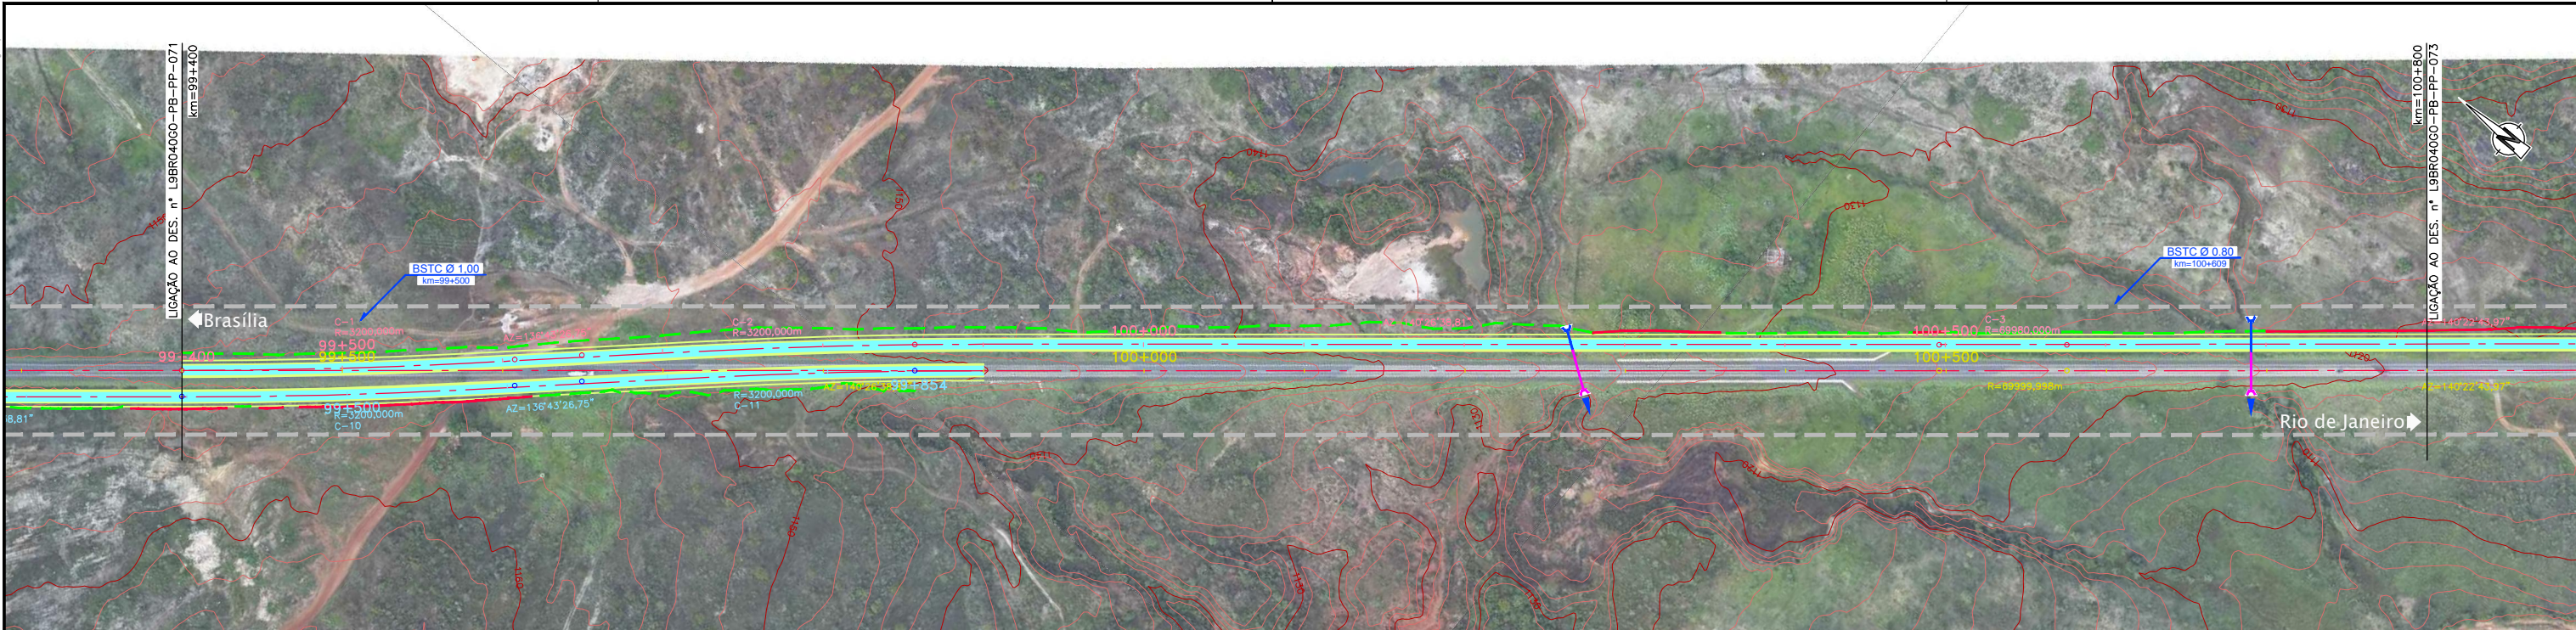

RODOVIA : BR-040/GO

PLANTA		PERFIL	
	Pista Nova		Pista Existente - Greide
	Implantação da 3ª Faixa		Pista Nova Esquerda - Greide
	Faixa de Domínio		Pista Nova Esquerda - Terreno
	Faixa de Desapropriação		Pista Nova Direita - Greide
	Offset de Aterro		Pista Nova Direita - Terreno
	Offset de Corte		Marco Quilométrico (existente)
	Passarelas		Bueiro Projetado
	Bueiro Existente		Bueiro Existente

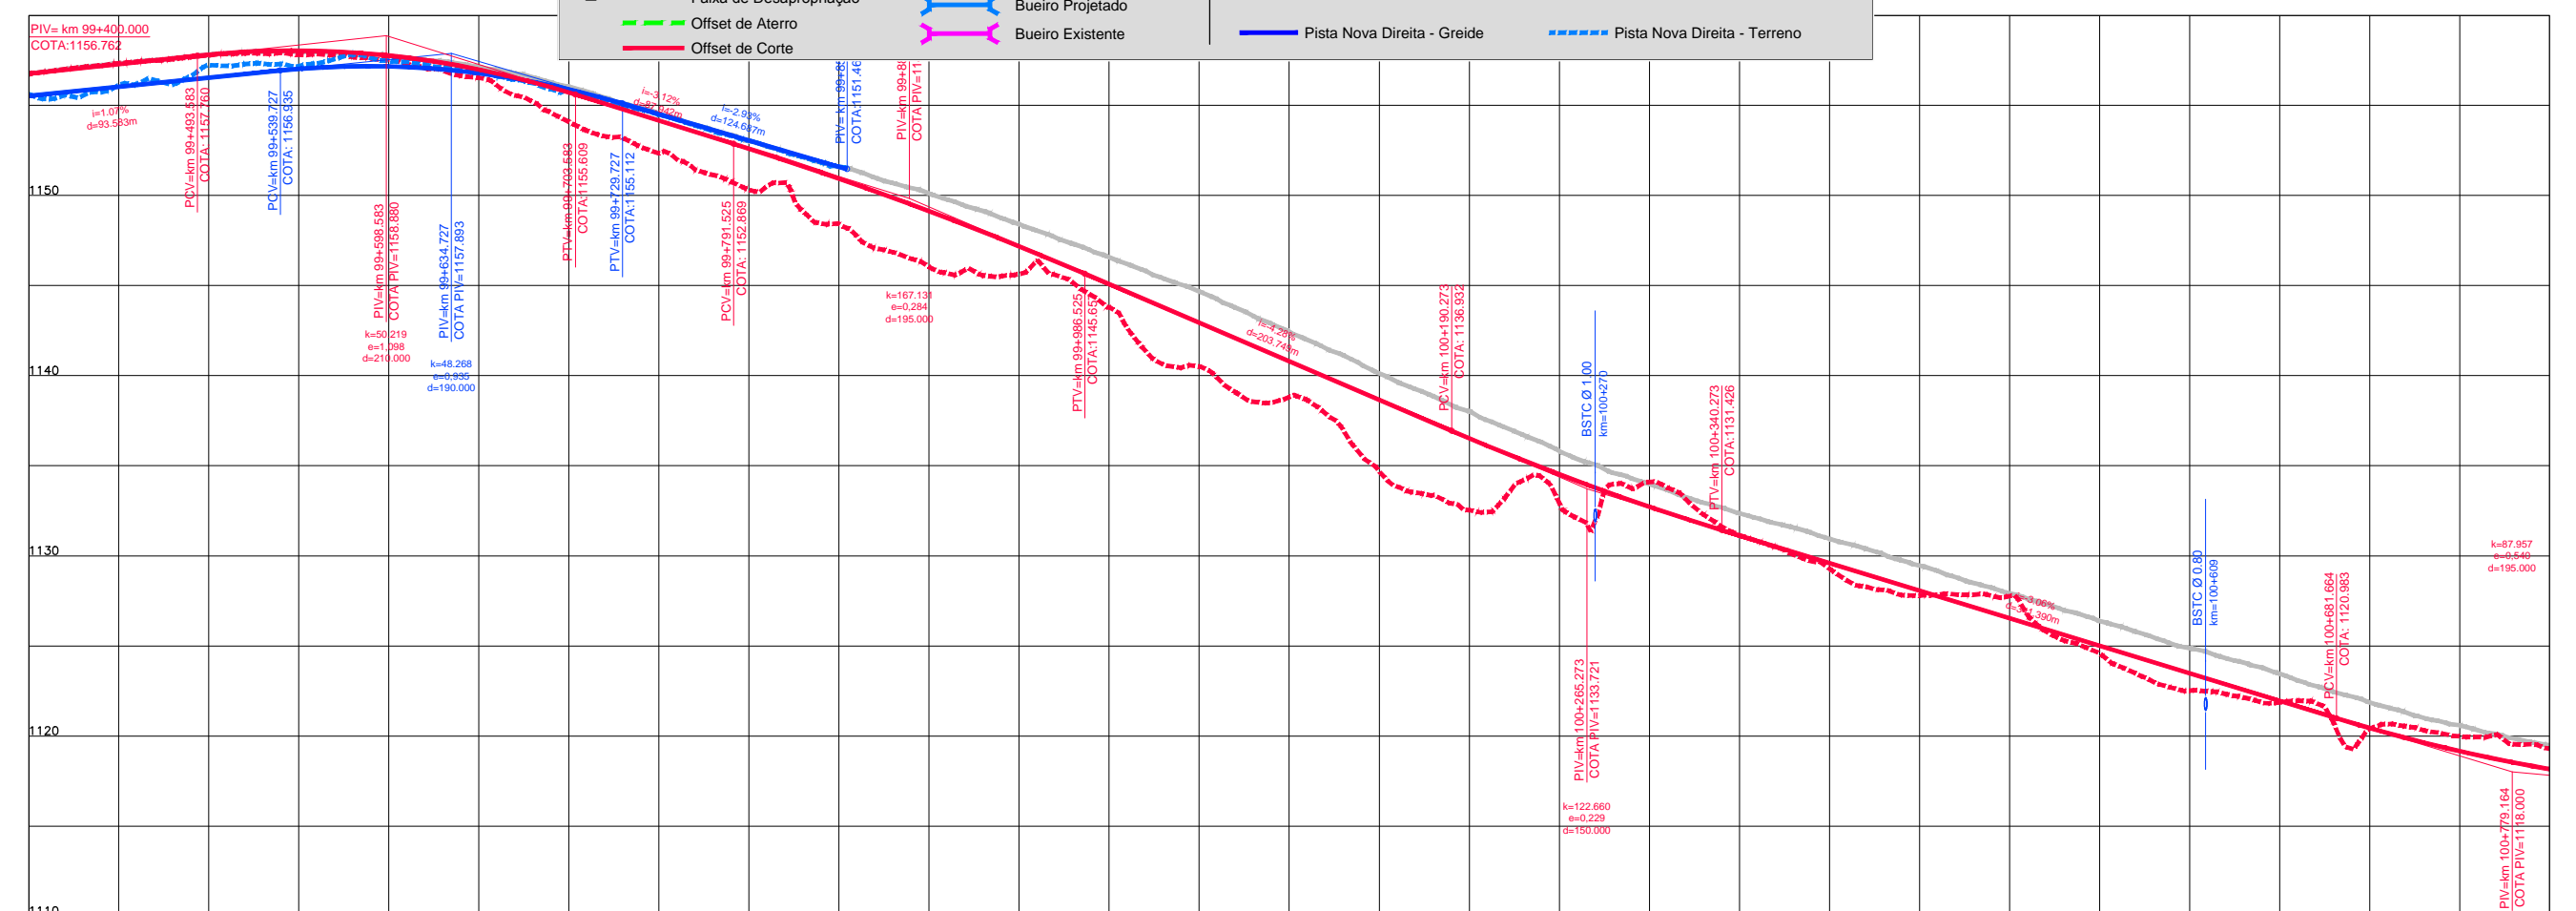

ESTACIÃO	99+400	99+500	99+600	99+700	99+800	99+900	100+000	100+100	100+200	100+300	100+400	100+500	100+600	100+700	100+800
COTAS TERRENO															
ESQUERDA/DIREITA															
COTAS PROJETO															
ESQUERDA/DIREITA	1156,762 / 1155,526	1157,824 / 1157,241	1157,767 / 1157,477	1155,219 / 1154,086	1153,891 / 1153,758	1152,603 / 1150,32	1149,138 / 1146,043	1145,060 / 1143,793	1140,798 / 1138,815	1136,520 / 1132,54	1132,725 / 1134,098	1129,599 / 1129,29	1126,540 / 1127,764	1123,481 / 1122,513	1120,441 / 1120,405
ESTAQUEAMENTO	4970	4975	4980	4985	4990	4995	5000	5005	5010	5015	5020	5025	5030	5035	5040
QUILOMETRAGEM	99+400	99+500	99+600	99+700	99+800	99+900	100+000	100+100	100+200	100+300	100+400	100+500	100+600	100+700	100+800