Em cópias deste desenho com formato diferente do A1 atender à escala gráfica
N:\1404-BR_BR-040_LOTE9_AP_PB\02_PB\01_TRABALHO\011_PDES\0_XREF_CIXREF_VIAS\L9BR040GO_PB_PLAT_PP.dwg
16 Setembro 2014 18:27:18
Natacha F. Rodrigues | VIAPONTE

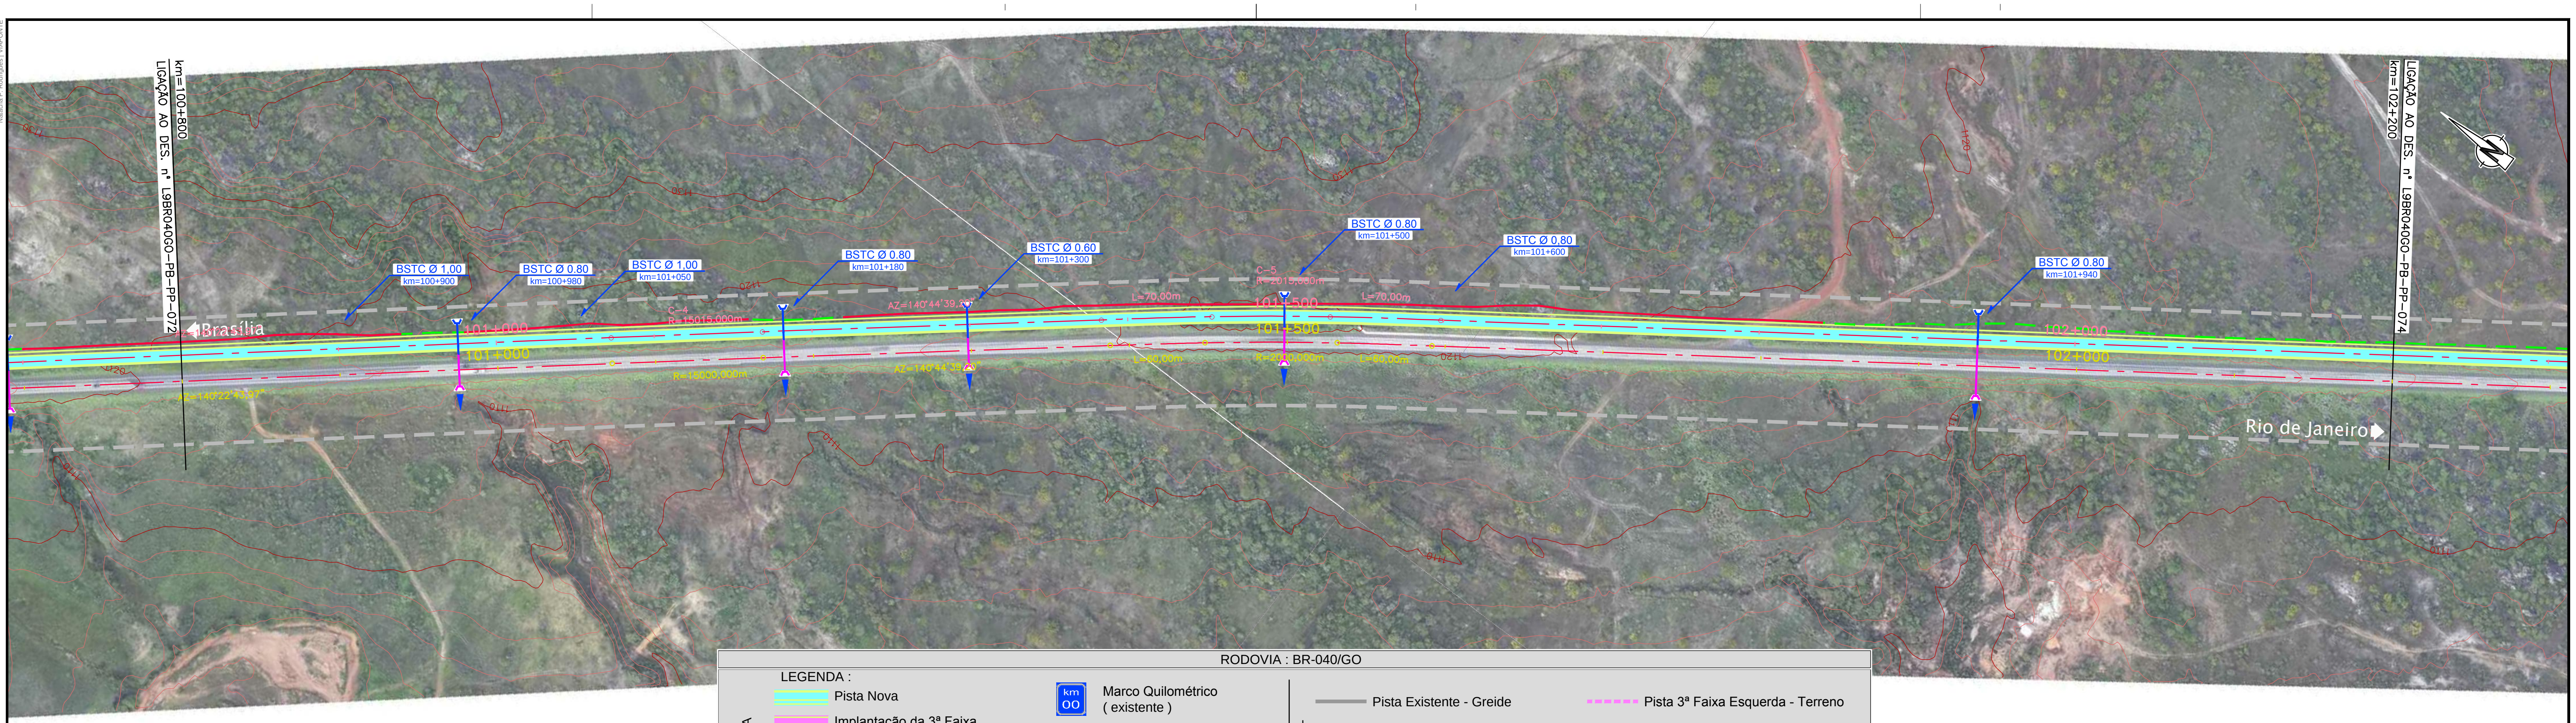

RODOVIA : BR-040/GO

LEGENDA :

PLANTA
- Pista Nova
- Implantação da 3ª Faixa
- Faixa de Domínio
- Faixa de Desapropriação
- Offset de Aterro
- Offset de Corte
- Marco Quilométrico (existente)
- Passarelas
- Bueiro Projetado
- Bueiro Existente

PERFIL
- Pista Existente - Greide
- Pista Nova Esquerda - Greide
- Pista Nova Direita - Greide
- Pista 3ª Faixa Esquerda - Terreno
- Pista Nova Esquerda - Terreno
- Pista Nova Direita - Terreno

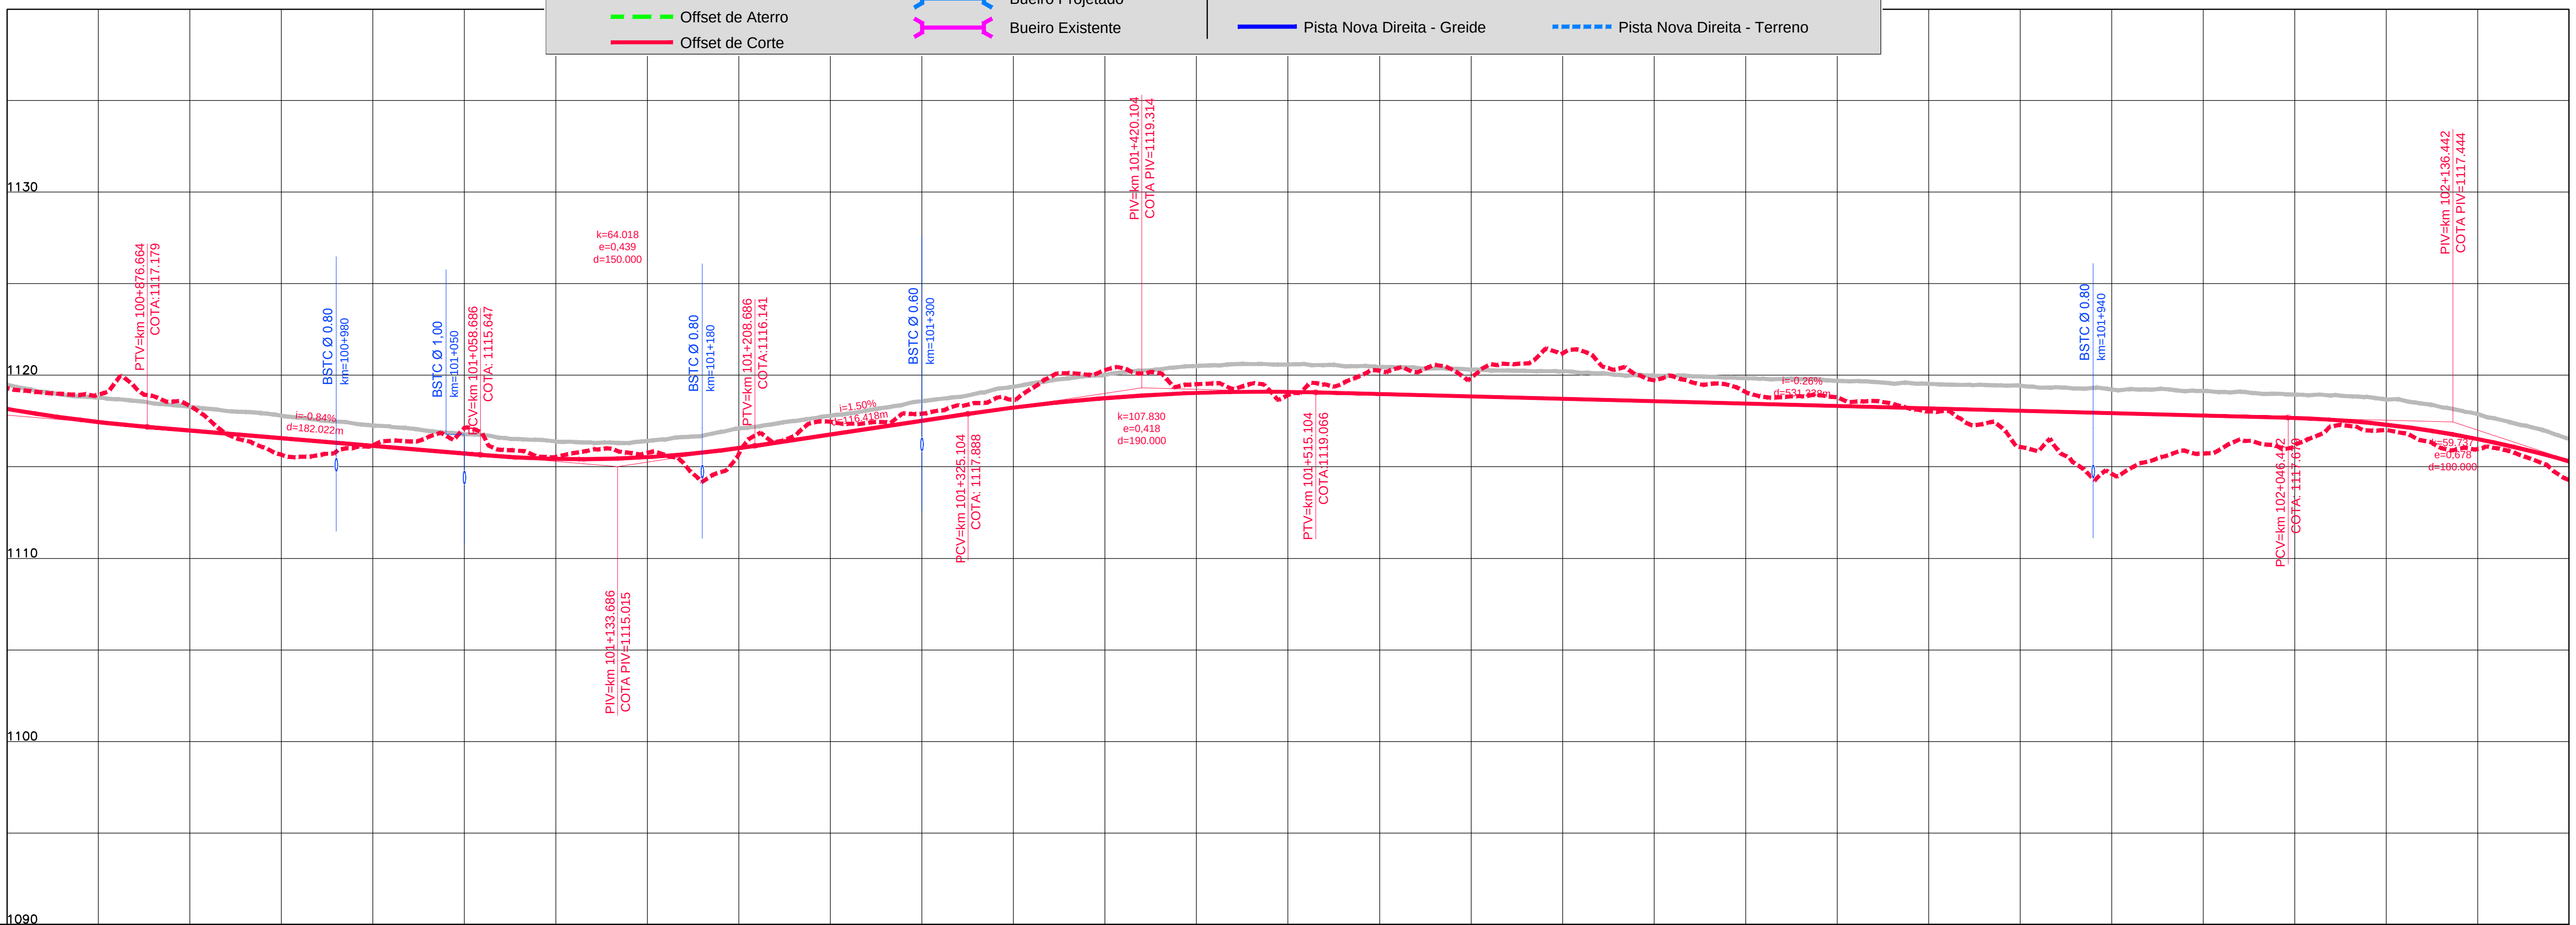

COTAS TERRENO PISTA NOVA ESQUERDA/DIREITA	1118.799	1118.325	1116.175	1115.544	1115.738	1117.904	1120.289	1118.921
COTAS PROJETO PISTA NOVA ESQUERDA/DIREITA	1118.159	1116.983	1116.141	1115.432	1116.016	1117.511	1118.752	1119.095
ESTAQUEAMENTO	5040	5045	5050	5055	5060	5065	5070	5075
QUILOMETRAGEM	100+800	100+900	101+000	101+100	101+200	101+300	101+400	101+500

COTAS TERRENO PISTA NOVA ESQUERDA/DIREITA	1119.86	1119.723	1118.804	1116.082	1115.727	1117.003	1114.286
COTAS PROJETO PISTA NOVA ESQUERDA/DIREITA	1118.845	1118.583	1118.322	1118.061	1117.800	1117.299	1115.305
ESTAQUEAMENTO	5080	5085	5090	5095	5100	5105	5110
QUILOMETRAGEM	101+600	101+700	101+800	101+900	102+000	102+100	102+200

ANTT

CONCESSIONÁRIA BR040

VIAPONTE — VIAPONTE - Engenharia, Ltda.

Projecto:

BR-040 DF / GO / MG

TRECHO BRASÍLIA / DF - JUÍZ DE FORA / MG

Projetou: Paulo Gomes/João Campos
Colaborou: Luís Lima/Carlos Martins
Desenhou: Natacha Rodrigues
Resp. Téc: Luis Seraphim CREA-S0:0601479273

Alt.	Descrição	Elaborou	Data

Escalas: V/H=1:200/2000 (A1) V/H=1:400/4000 (A3)

Designação: PROJETO - CONTRATO CLÁUSULA 6.10
TRAÇADO
PROJETO GEOMÉTRICO
km 100+800 ao km 102+200

Número: L9BR040GO-PB-PP-073
Rev. 0 | Núm. Folha: | Data: 07 2014