


Em cópias deste desenho com formato diferente do A1 atender à escala gráfica



RODOVIA : BR-040/GO

PLANTA		PERFIL	
	Pista Nova		Pista Existente - Greide
	Implantação da 3ª Faixa		Pista Nova Esquerda - Greide
	Faixa de Domínio		Pista Nova Esquerda - Terreno
	Faixa de Desapropriação		Pista Nova Direita - Greide
	Offset de Aterro		Pista Nova Direita - Terreno
	Offset de Corte		Marco Quilométrico (existente)
	Passarelas		Bueiro Projetado
	Bueiro Existente		

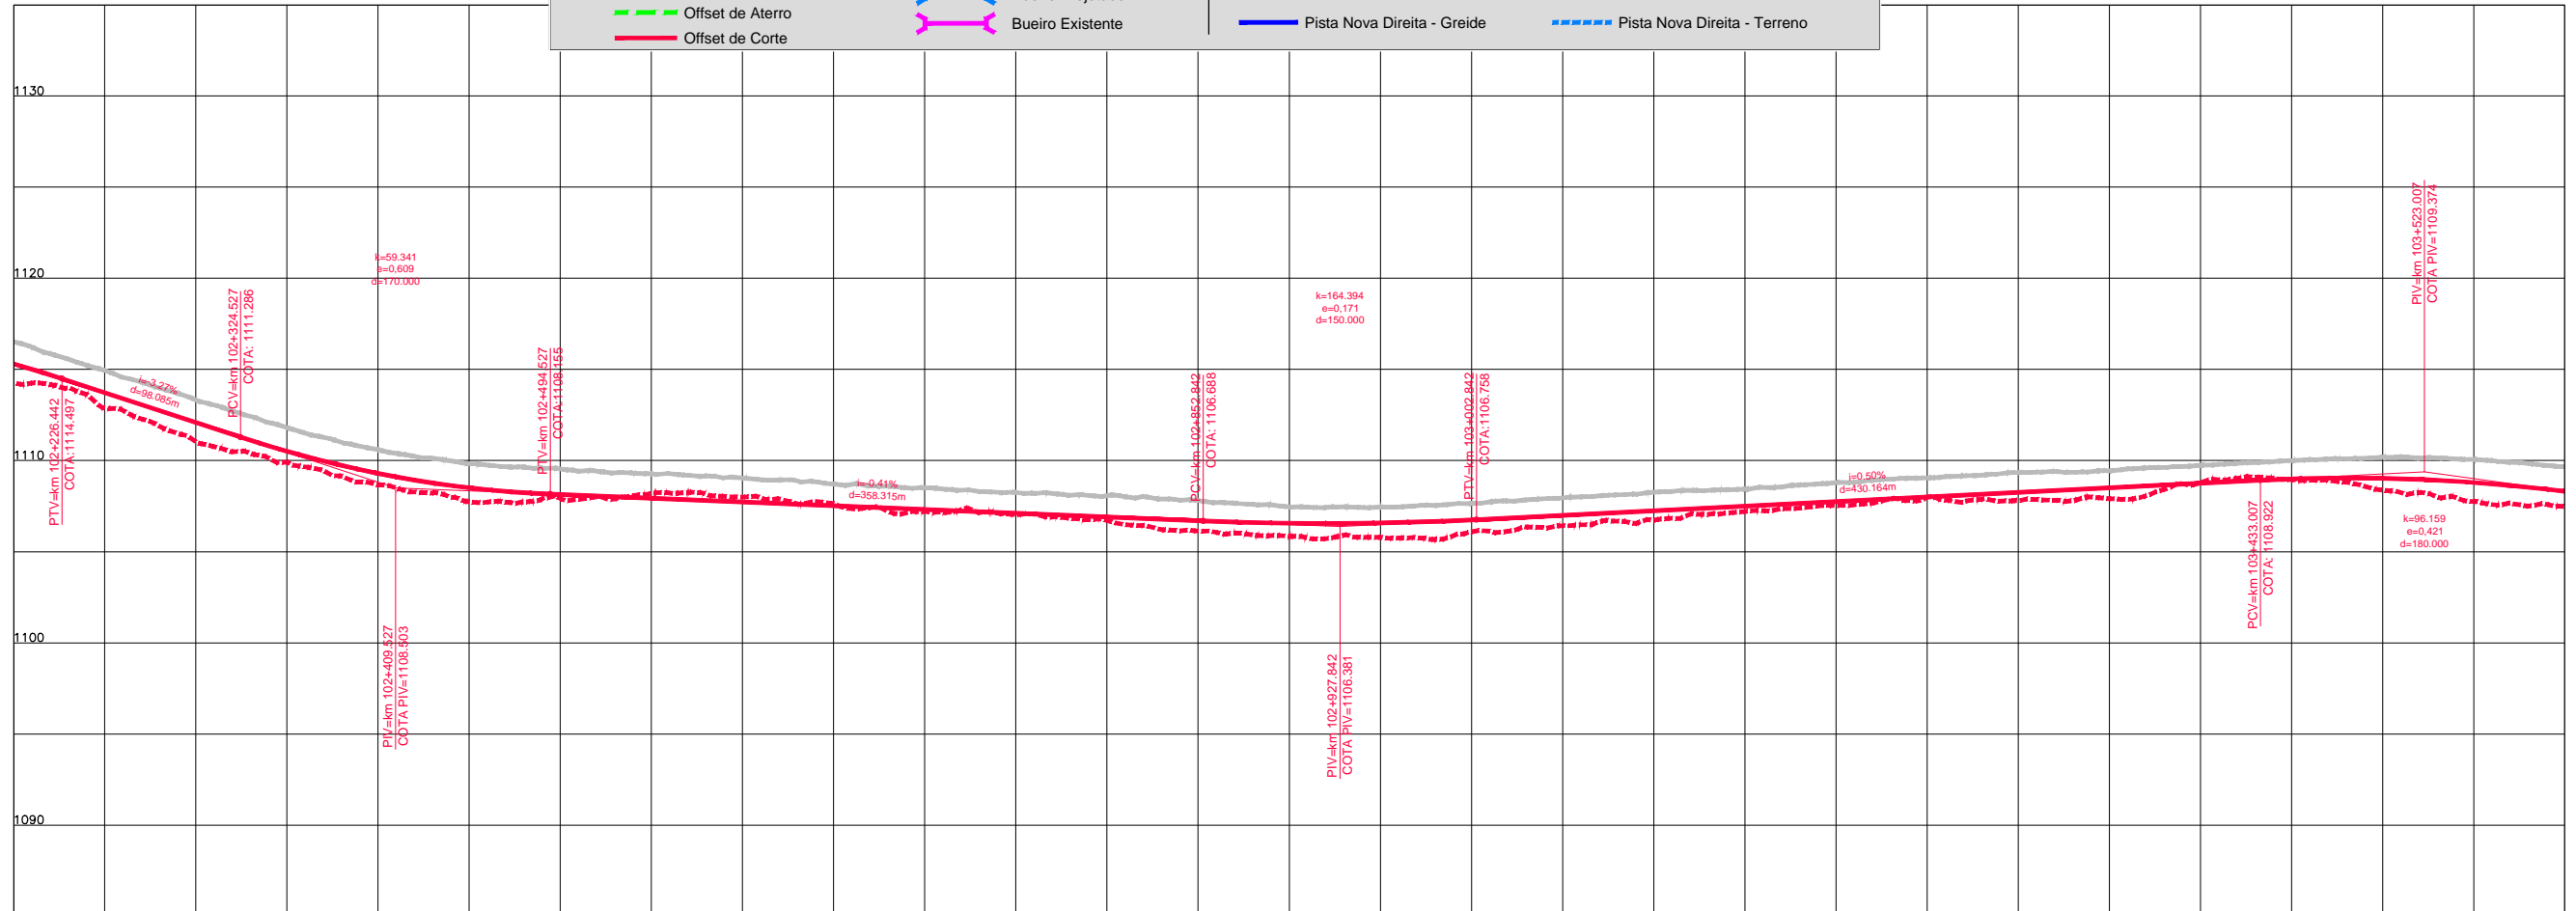

COTAS TERRENO PISTA NOVA ESQUERDA/DIREITA	1114.288	1111.03	1108.669	1107.914	1108	1107.204	1106.706	1105.846	1106.089	1106.718	1107.524	1107.804	1108.379	1107.488	
COTAS PROJETO PISTA NOVA ESQUERDA/DIREITA	1115.305	1112.089	1109.295	1108.132	1107.723	1107.313	1106.904	1106.562	1106.744	1107.247	1107.750	1108.253	1108.756	1108.311	
ESTAQUEAMENTO	5110	5115	5120	5125	5130	5135	5140	5145	5150	5155	5160	5165	5170	5175	5180
QUILOMETRAGEM	102+200	102+300	102+400	102+500	102+600	102+700	102+800	102+900	103+000	103+100	103+200	103+300	103+400	103+500	103+600