



Em cópias desenhado com formato diferente do A1 atender à escala gráfica

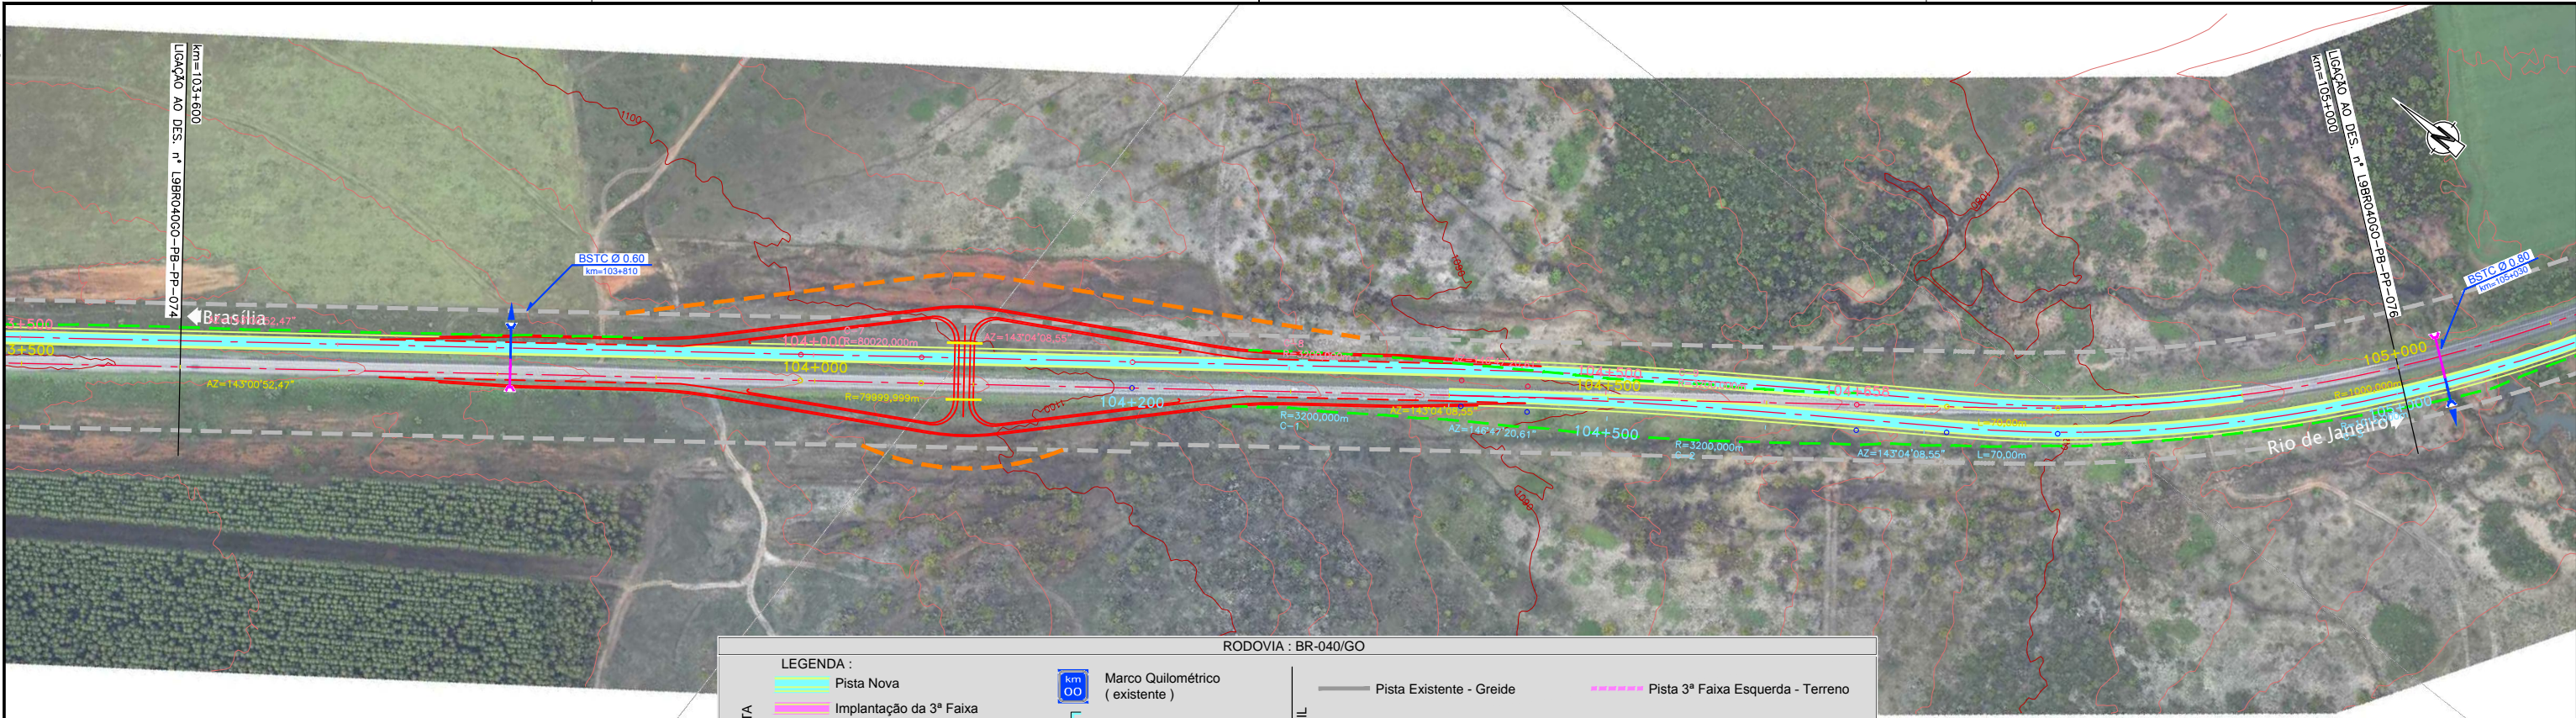

RODOVIA : BR-040/GO

PLANTA		PERFIL	
	Pista Nova		Pista Existente - Greide
	Implantação da 3ª Faixa		Pista Nova Esquerda - Greide
	Faixa de Domínio		Pista Nova Esquerda - Terreno
	Faixa de Desapropriação		Pista Nova Direita - Greide
	Offset de Aterro		Pista Nova Direita - Terreno
	Offset de Corte		Marco Quilométrico (existente)
	Passarelas		Bueiro Projetado
	Bueiro Existente		

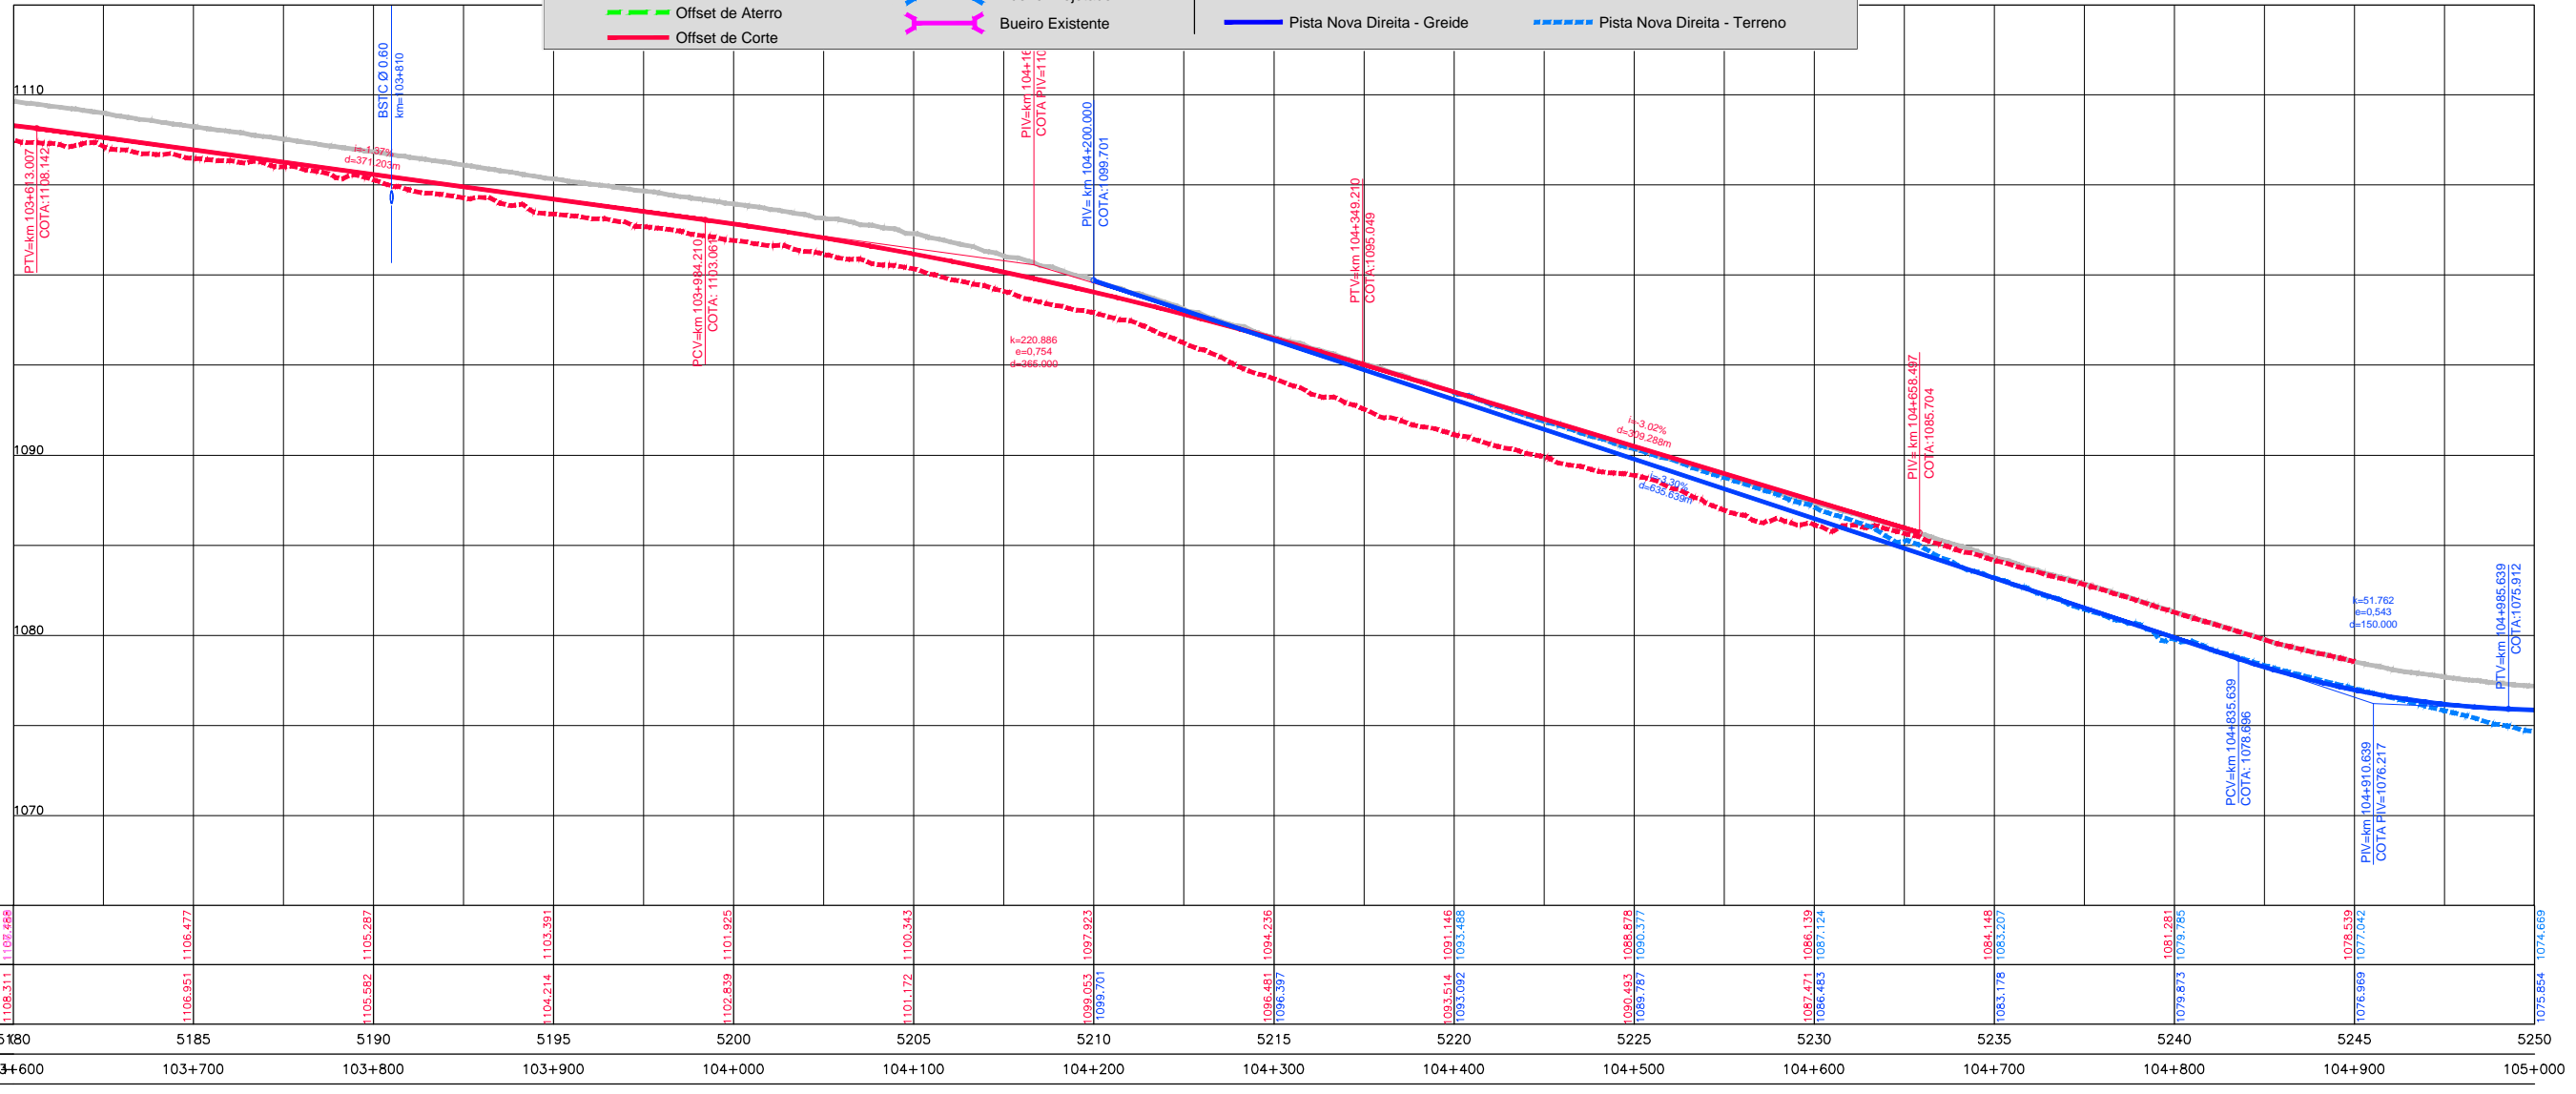

COTAS TERRENO PISTA NOVA ESQUERDA/DIREITA	1108,311	1106,477	1105,287	1103,391	1101,925	1100,343	1097,923	1094,236	1091,146	1088,578	1086,139	1084,148	1081,281	1078,539	1074,669
COTAS PROJETO PISTA NOVA ESQUERDA/DIREITA	1108,311	1106,951	1105,582	1104,214	1102,839	1101,172	1099,053	1096,481	1093,092	1089,767	1087,471	1085,178	1082,873	1080,569	1077,942
ESTAQUEAMENTO	5180	5185	5190	5195	5200	5205	5210	5215	5220	5225	5230	5235	5240	5245	5250
QUILOMETRAGEM	103+600	103+700	103+800	103+900	104+000	104+100	104+200	104+300	104+400	104+500	104+600	104+700	104+800	104+900	105+000