Em cópias deste desenho com formato diferente do A1 atender à escala gráfica

N:\140\4-BR_BR-040_LOT\PB_AP_PR02_PR01_TRAÇADO\7011_PDES\10_XREF_CIVIL\REF_VIAS\L9BR040GO_PB_PLAT_PP.dwg
Modificado por: Natacha Rodrigues em 10/07/2014 11:20:27

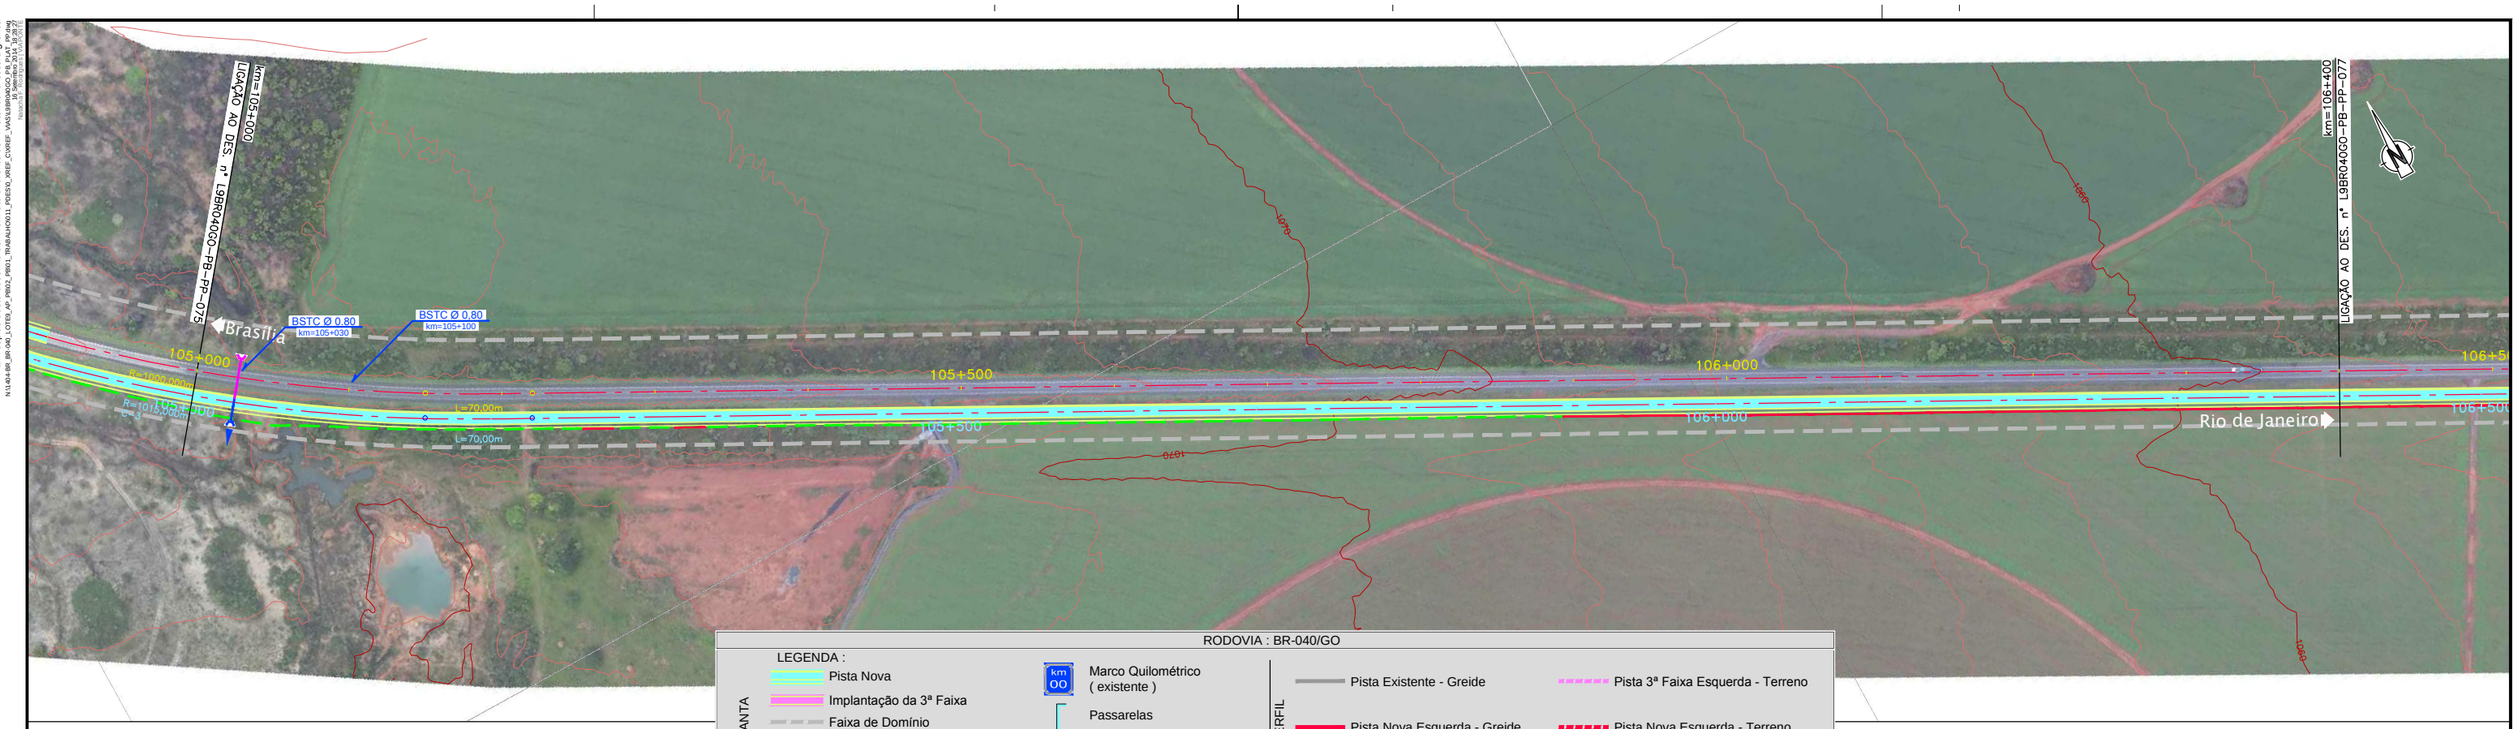

RODOVIA : BR-040/GO

LEGENDA :

PLANTA

- Pista Nova
- Implantação da 3ª Faixa
- Faixa de Domínio
- Faixa de Desapropriação
- Offset de Aterro
- Offset de Corte

- Marco Quilométrico (existente)
- Passarelas
- Bueiro Projetado
- Bueiro Existente

PERFIL

- Pista Existente - Greide
- Pista Nova Esquerda - Greide
- Pista Nova Direita - Greide
- Pista 3ª Faixa Esquerda - Terreno
- Pista Nova Esquerda - Terreno
- Pista Nova Direita - Terreno

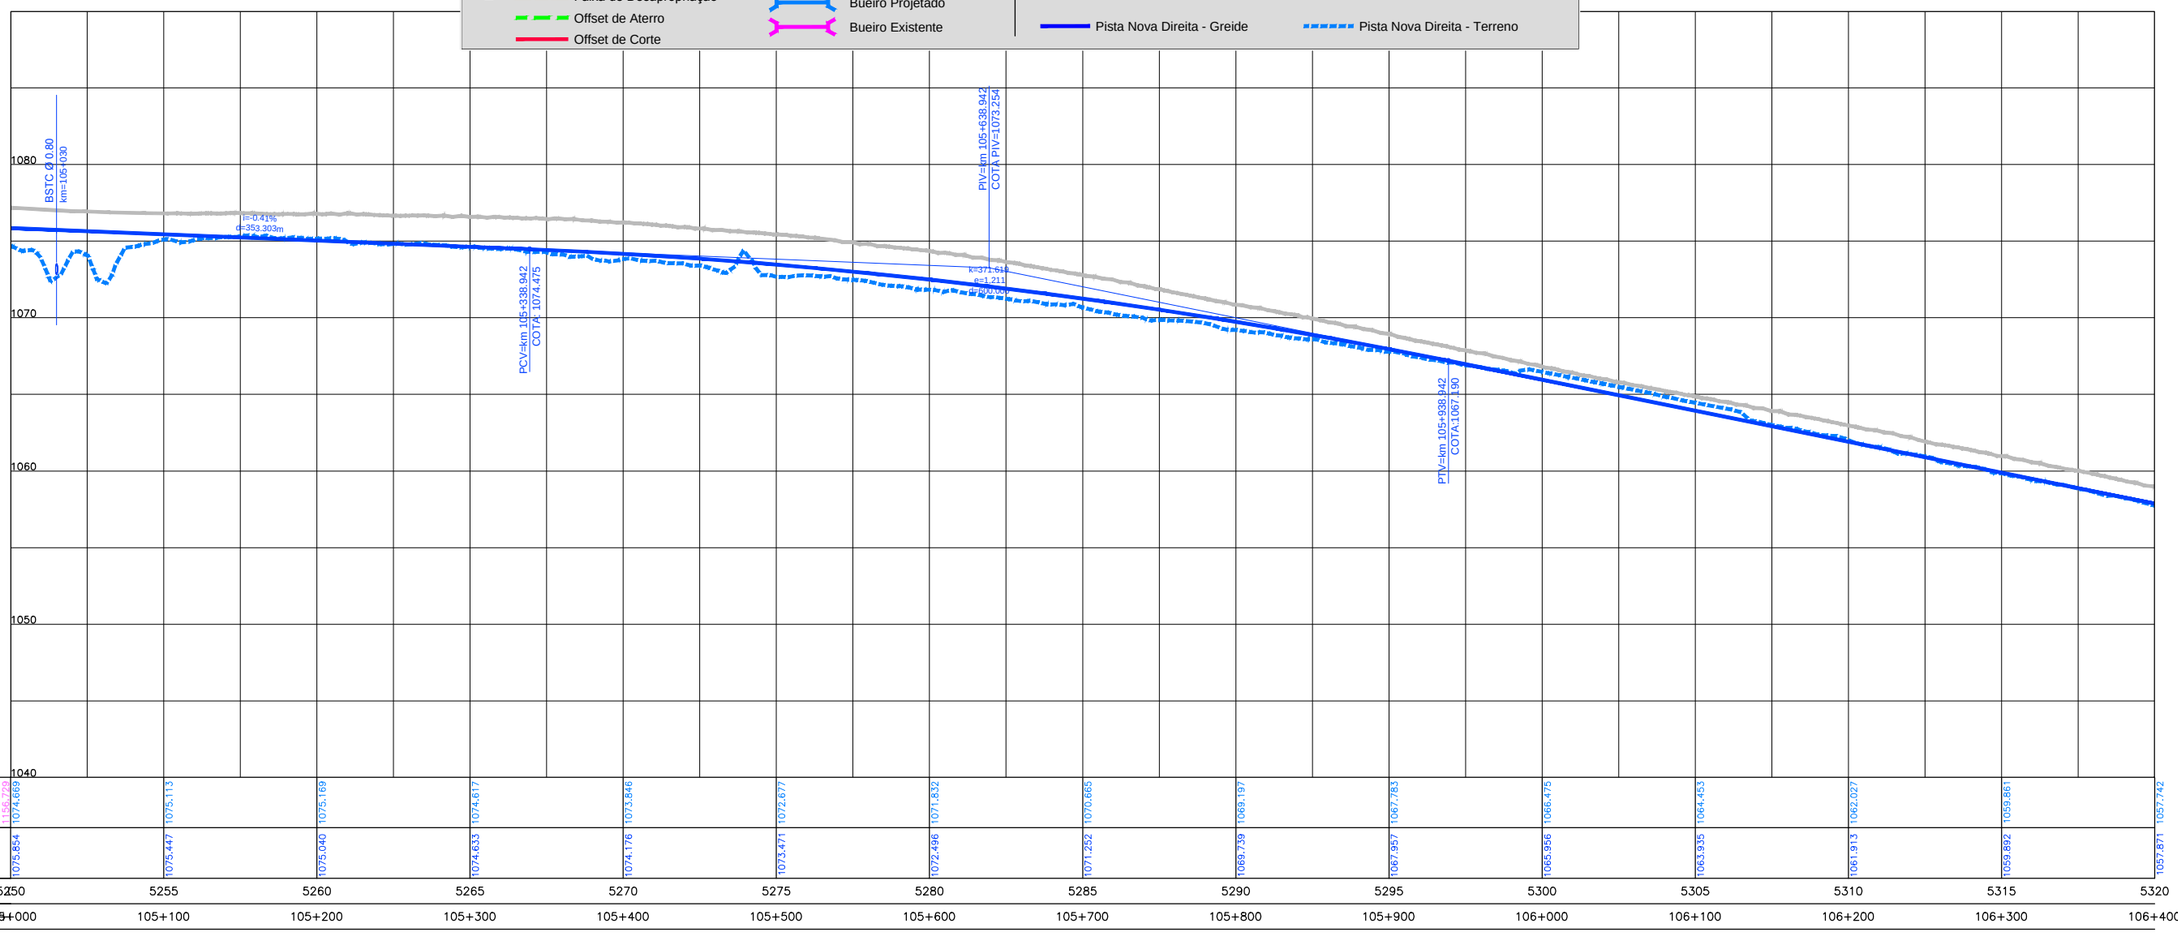

COTAS TERRENO PISTA NOVA ESQUERDA/DIREITA	1156,772 1074,669	1075,113	1075,169	1074,617	1073,846	1072,677	1071,832	1070,665	1069,197	1067,783	1066,475	1064,453	1062,027	1059,861	1057,742
COTAS PROJETO PISTA NOVA ESQUERDA/DIREITA	1075,854	1075,447	1075,040	1074,633	1074,176	1073,471	1072,496	1071,252	1069,739	1067,957	1065,956	1063,935	1061,913	1059,892	1057,871
ESTAQUEAMENTO	5250	5255	5260	5265	5270	5275	5280	5285	5290	5295	5300	5305	5310	5315	5320
QUILOMETRAGEM	105+000	105+100	105+200	105+300	105+400	105+500	105+600	105+700	105+800	105+900	106+000	106+100	106+200	106+300	106+400

CONCESSIONÁRIA BR040

VIAPONTE — Engenharia, Ltda.

Projecto:

BR-040 DF / GO / MG

TRECHO BRASÍLIA / DF - JUÍZ DE FORA / MG

Projetou:	Paulo Gomes/João Campos
Colaborou:	Luís Lima/Carlos Martins
Desenhou:	Natacha Rodrigues
Resp. Téc:	Luis Seraphim CREA-SD060147927 3

Alt.	Descrição	Elaborou	Data

Escalas:
V/H=1:200/2000 (A1)
V/H=1:400/4000 (A3)

Designação: PROJETO - CONTRATO CLÁUSULA 6.10
TRAÇADO
PROJETO GEOMÉTRICO
km 105+000 ao km 106+400

Número: L9BR040GO-PB-PP-076

Rev. 0 | Núm. Folha: | Data: 07 2014