Em cópias deste desenho com formato diferente do A1 atender à escala gráfica

RODOVIA : BR-040/GO

LEGENDA :

PLANTA

- Pista Nova
- Implantação da 3ª Faixa
- Faixa de Domínio
- Faixa de Desapropriação
- Offset de Aterro
- Offset de Corte

- Marco Quilométrico (existente)
- Passarelas
- Bueiro Projetado
- Bueiro Existente

PERFIL

- Pista Existente - Greide
- Pista Nova Esquerda - Greide
- Pista Nova Direita - Greide
- Pista 3ª Faixa Esquerda - Terreno
- Pista Nova Esquerda - Terreno
- Pista Nova Direita - Terreno

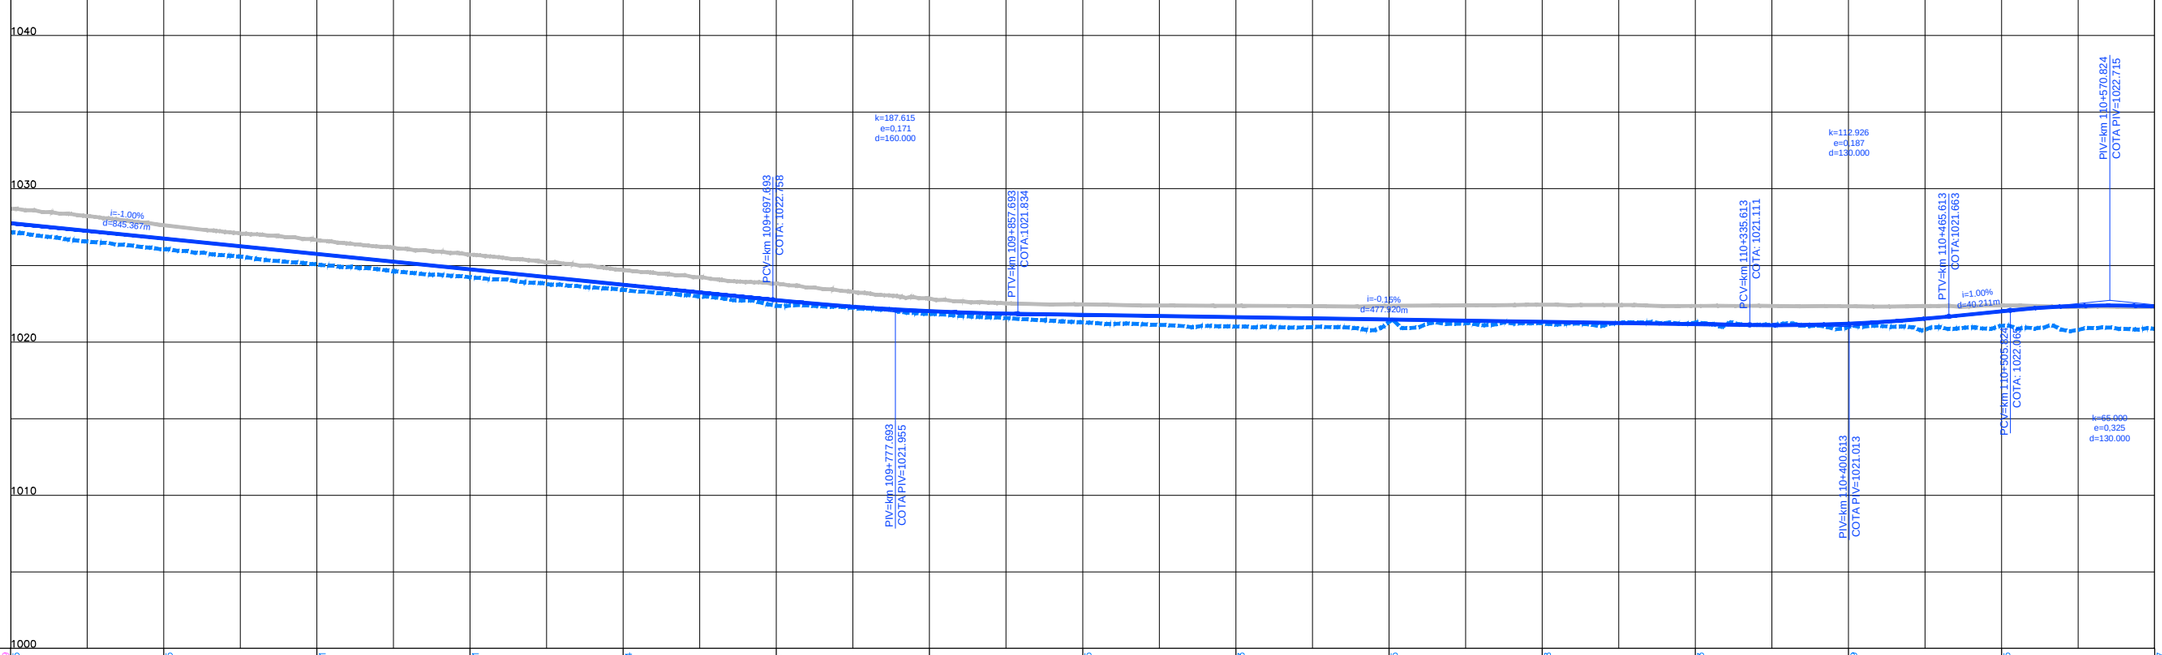

COTAS TERRENO PISTA NOVA ESQUERDA/DIREITA	1156,729	1027,185	1026,055	1025,071	1024,221	1023,404	1022,37	1021,84	1021,285	1021,003	1021,305	1021,228	1021,263	1020,979	1022,055	1022,847	
COTAS PROJETO PISTA NOVA ESQUERDA/DIREITA	1027,795	1026,751	1025,747	1024,743	1023,739	1022,735	1022,010	1021,770	1021,619	1021,468	1021,316	1021,165	1021,198	1022,007	1022,325		
ESTAQUEAMENTO	5460	5465	5470	5475	5480	5485	5490	5495	5500	5505	5510	5515	5520	5525	5530		
QUILOMETRAGEM	109+200	109+300	109+400	109+500	109+600	109+700	109+800	109+900	110+000	110+100	110+200	110+300	110+400	110+500	110+600		

CONCESSIONÁRIA BR040	Projecto: **BR-040 DF / GO / MG** TRECHO BRASÍLIA / DF - JUÍZ DE FORA / MG	Projetou: Paulo Gomes/João Campos Colaborou: Luís Lima/Carlos Martins Desenhou: Natacha Rodrigues Resp. Téc: Luis Seraphim CREA-SD:0601479273	Alt.	Descrição	Elaborou	Data	Escalas: V/H=1:200/2000 (A1) V/H=1:400/4000 (A3)	Designação: PROJETO - CONTRATO CLÁUSULA 6.10 **TRAÇADO** PROJETO GEOMÉTRICO km 109+200 ao km 110+600	Número: L9BR040GO-PB-PP-079 Rev. 0 Núm. Folha: Data: 07 2014