



Em cópias deste desenho com formato diferente do A1 atender à escala gráfica

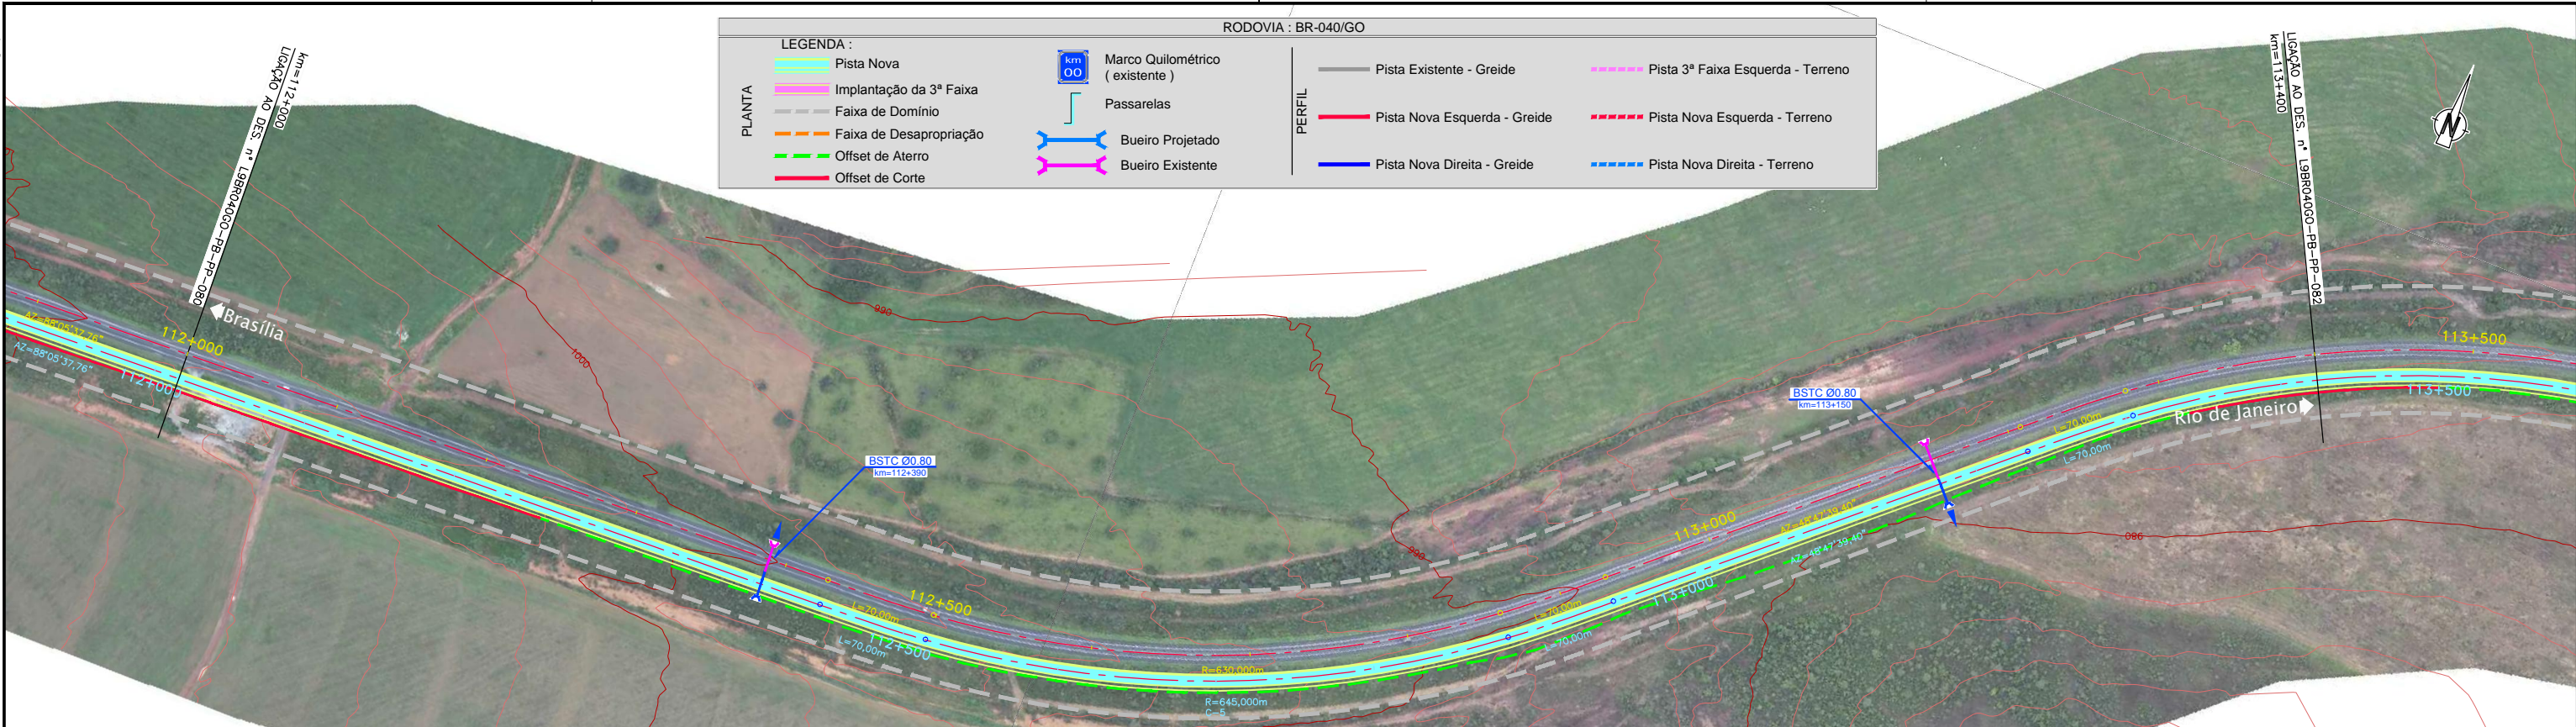

RODOVIA : BR-040/GO

LEGENDA :		Marco Quilométrico (existente)	Pista Existente - Greide	Pista 3ª Faixa Esquerda - Terreno
PLANTA	Pista Nova	Passarelas	Pista Nova Esquerda - Greide	Pista Nova Esquerda - Terreno
	Implantação da 3ª Faixa	Bueiro Projetado	Pista Nova Direita - Greide	Pista Nova Direita - Terreno
	Faixa de Domínio	Bueiro Existente		
	Faixa de Desapropriação			
	Offset de Aterro			
	Offset de Corte			

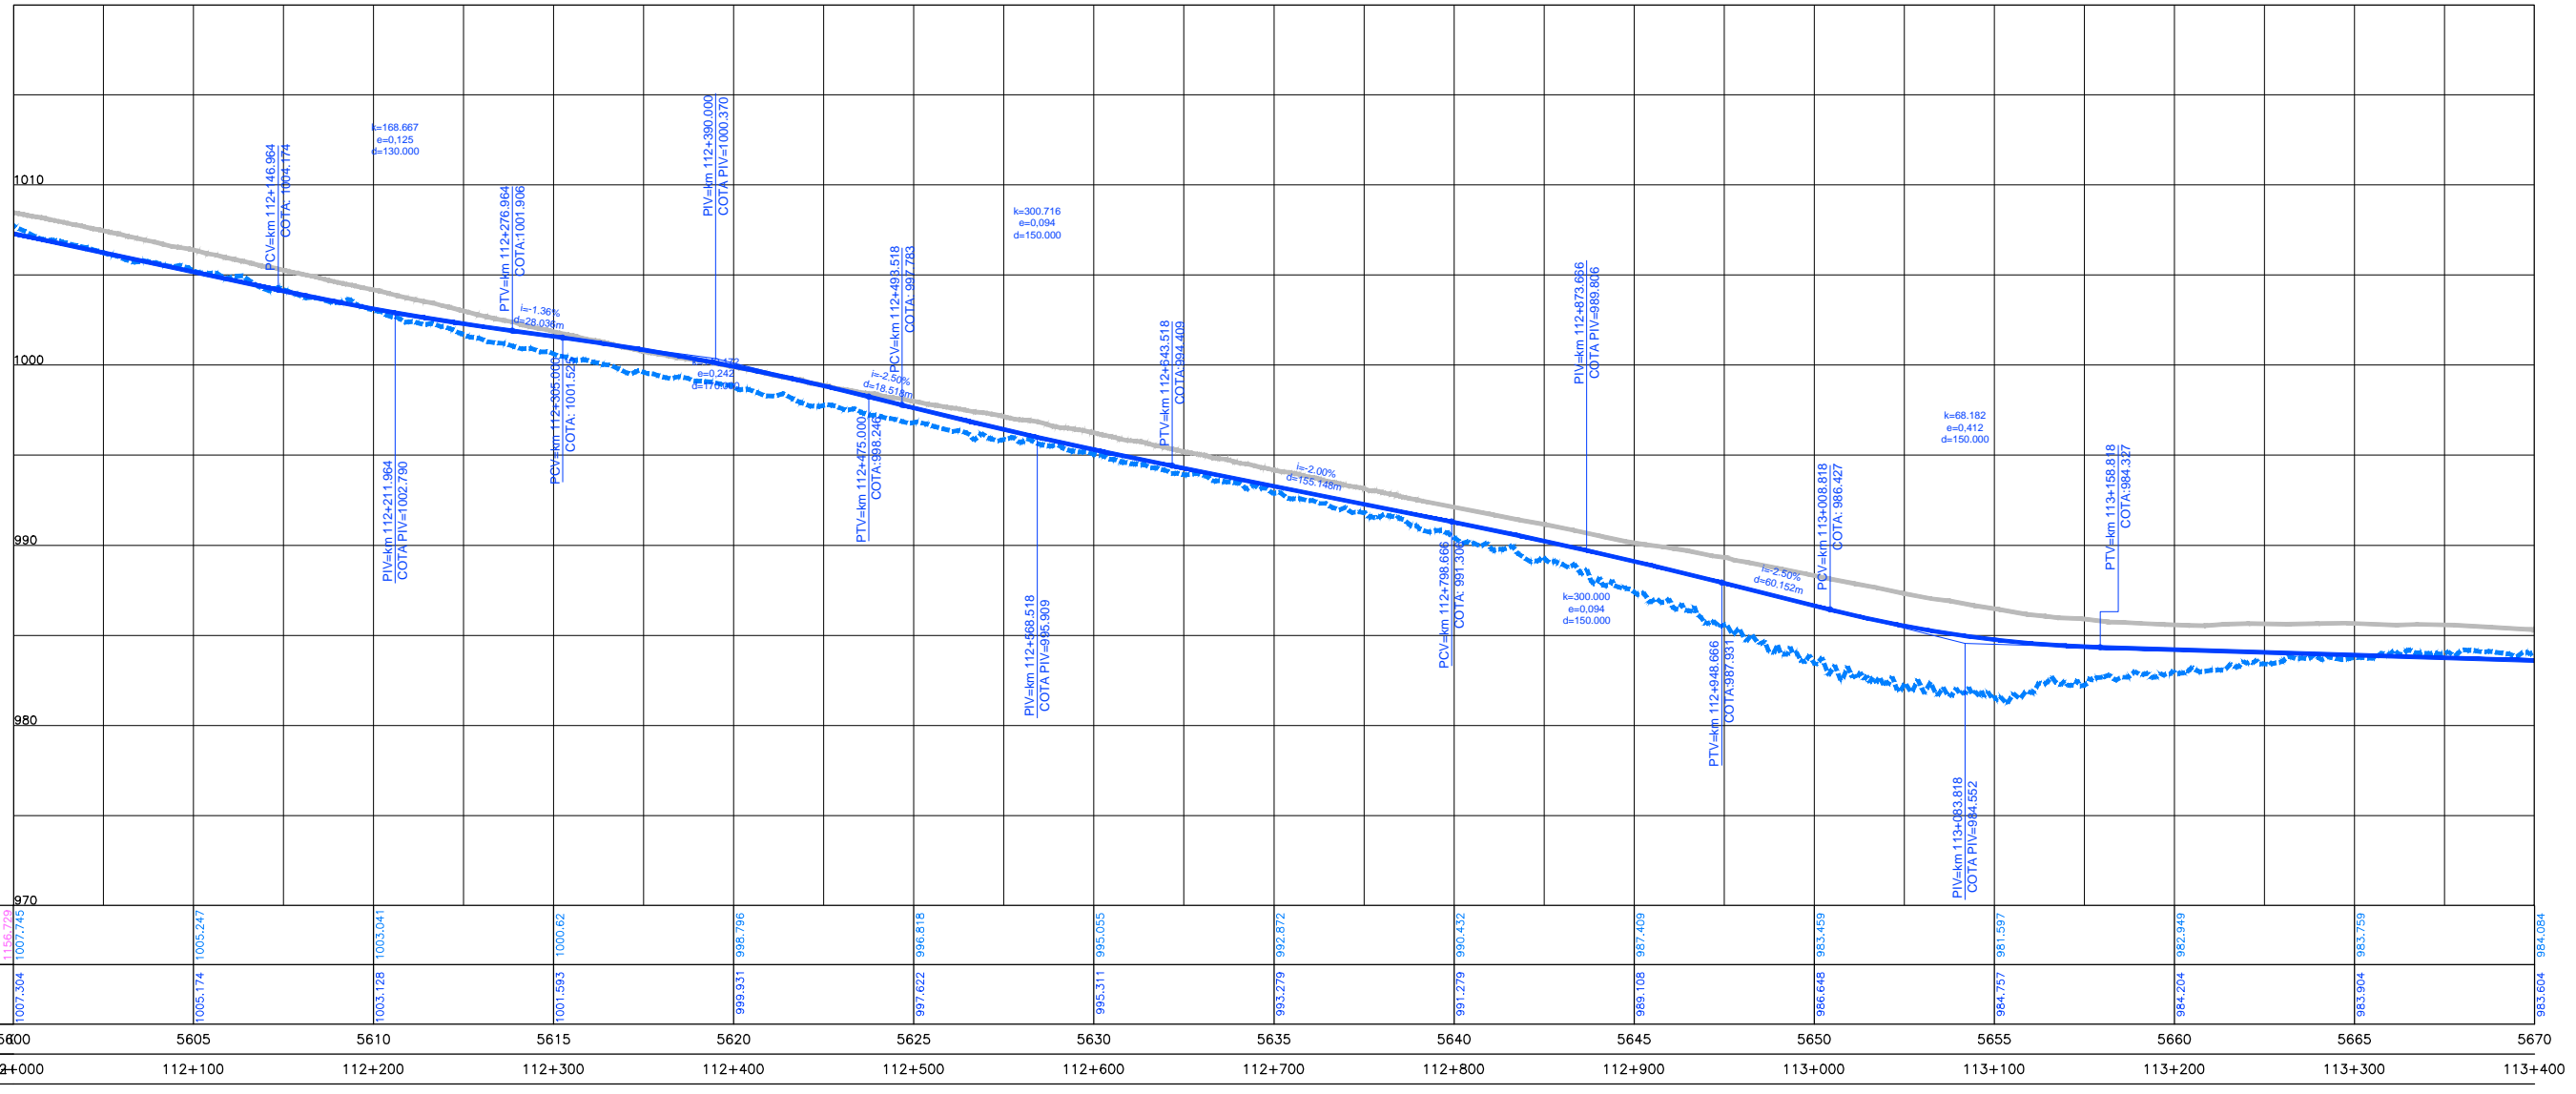

COTAS TERRENO PISTA NOVA ESQUERDA/DIREITA	1156,278 1007,745	1005,247	1003,041	1001,462	998,766	995,055	992,372	990,452	987,409	983,459	981,397	982,949	983,759	984,084
COTAS PROJETO PISTA NOVA ESQUERDA/DIREITA	1007,304	1005,174	1003,128	1001,593	999,631	997,622	995,311	993,279	991,279	989,108	986,648	984,757	984,204	983,904
ESTAQUEAMENTO	5600	5605	5610	5615	5620	5625	5630	5635	5640	5645	5650	5655	5660	5665
QUILOMETRAGEM	102+000	112+100	112+200	112+300	112+400	112+500	112+600	112+700	112+800	112+900	113+000	113+100	113+200	113+300