



Em cópias deste desenho com formato diferente do A1 atender à escala gráfica

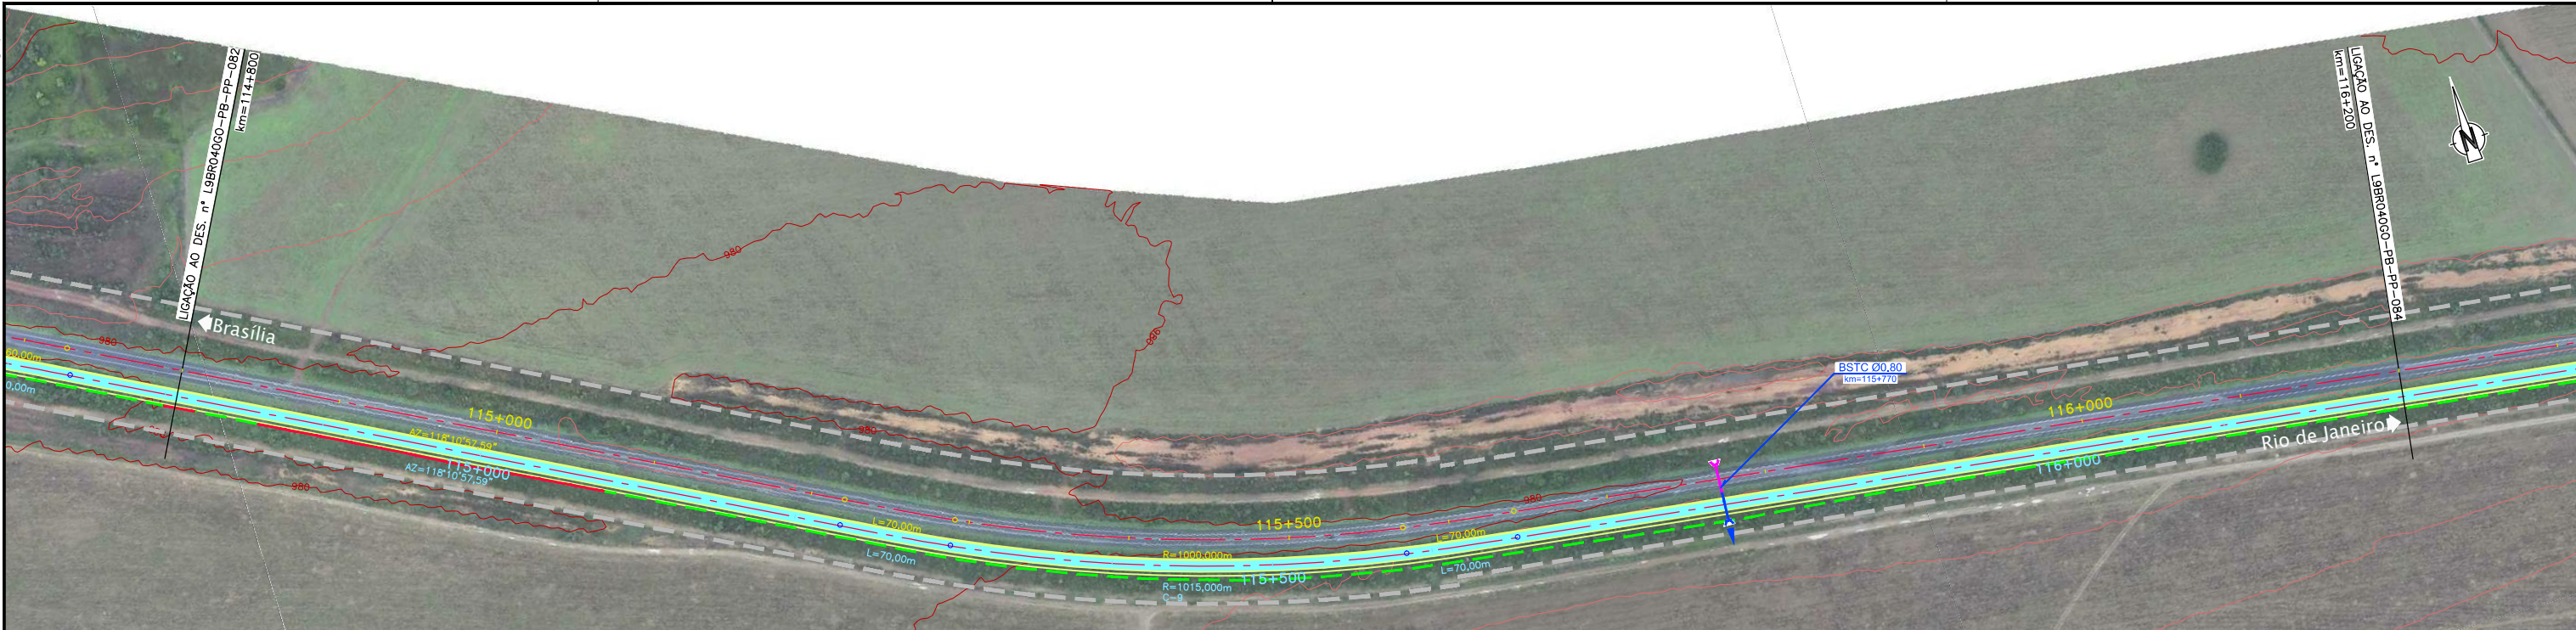

RODOVIA : BR-040/GO

PLANTA		PERFIL	
	Pista Nova		Pista Existente - Greide
	Implantação da 3ª Faixa		Pista Nova Esquerda - Greide
	Faixa de Domínio		Pista Nova Esquerda - Terreno
	Faixa de Desapropriação		Pista Nova Direita - Greide
	Offset de Aterro		Pista Nova Direita - Terreno
	Offset de Corte		Marco Quilométrico (existente)
	Passarelas		Bueiro Projetado
	Bueiro Existente		Bueiro Existente

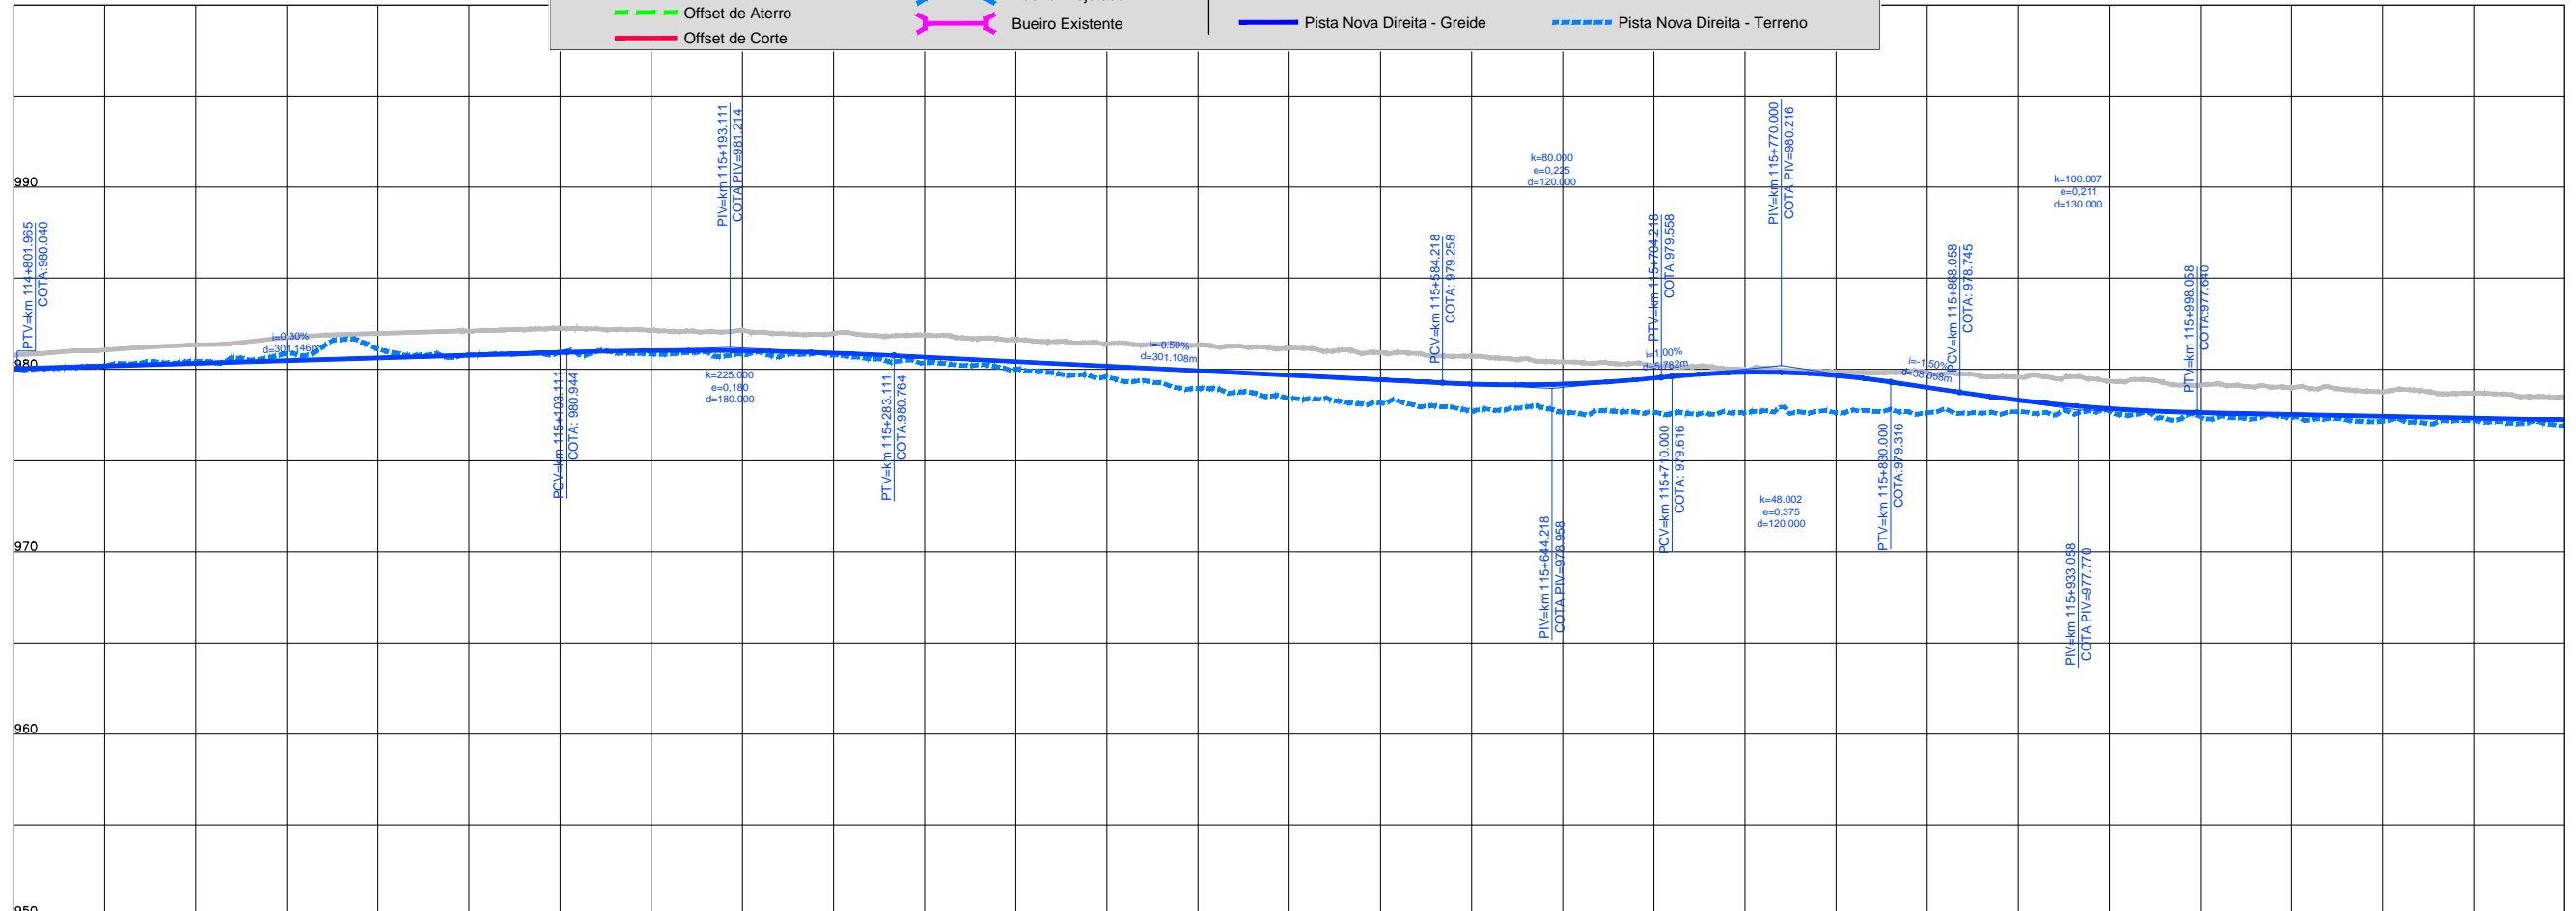

ESTAQUEAMENTO	5740	5745	5750	5755	5760	5765	5770	5775	5780	5785	5790	5795	5800	5805	5810
COTAS TERRENO	980,04	980,447	981,115	980,937	980,827	980,363	979,583	978,38	977,717	977,657	977,626	977,671	977,4	977,164	976,933
COTAS PROJETO	980,034	980,334	980,634	980,934	981,026	980,679	980,179	979,679	979,195	979,517	979,672	978,317	977,636	977,436	977,236
ESTAQUEAMENTO	5740	5745	5750	5755	5760	5765	5770	5775	5780	5785	5790	5795	5800	5805	5810
QUILOMETRAGEM	104+800	114+900	115+000	115+100	115+200	115+300	115+400	115+500	115+600	115+700	115+800	115+900	116+000	116+100	116+200