Em cópias deste desenho com formato diferente do A1 atender à escala gráfica

RODOVIA : BR-040/GO

LEGENDA :

PLANTA

- Pista Nova
- Implantação da 3ª Faixa
- Faixa de Domínio
- Faixa de Desapropriação
- Offset de Aterro
- Offset de Corte
- Marco Quilométrico (existente)
- Passarelas
- Bueiro Projetado
- Bueiro Existente

PERFIL

- Pista Existente - Greide
- Pista Nova Esquerda - Greide
- Pista Nova Direita - Greide
- Pista 3ª Faixa Esquerda - Terreno
- Pista Nova Esquerda - Terreno
- Pista Nova Direita - Terreno

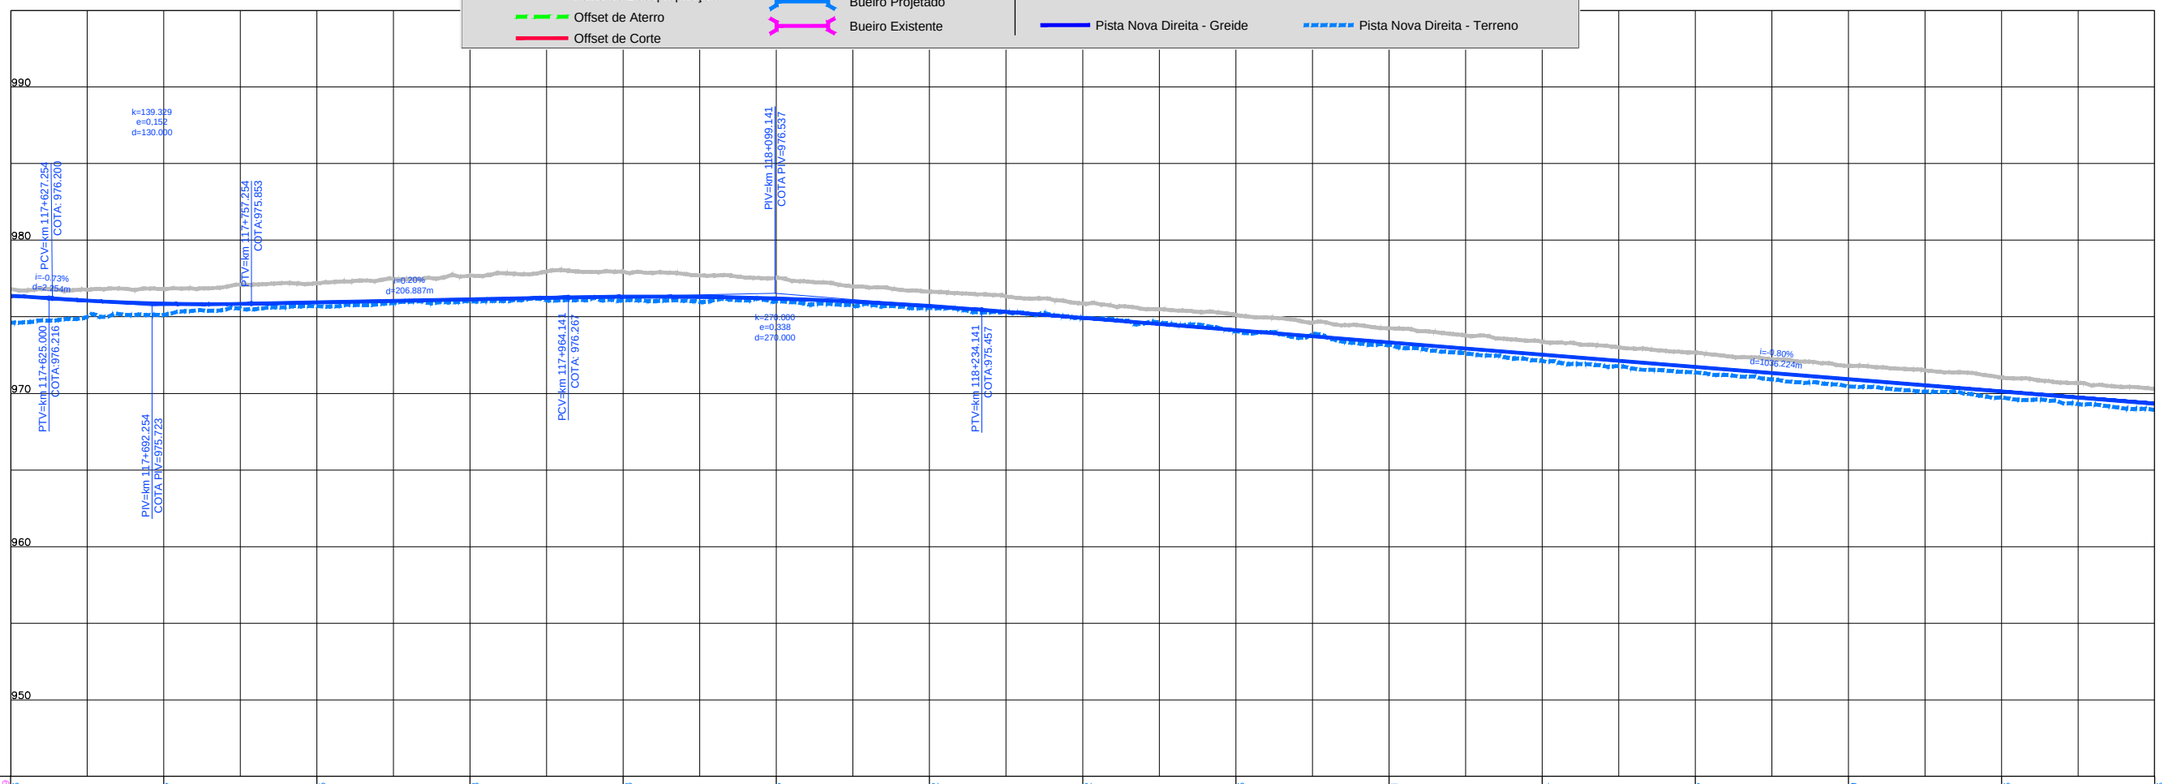

COTAS TERRENO PISTA NOVA ESQUERDA/DIREITA	1156.729 974.623	975.127	975.695	976.008	976.078	975.997	975.572	974.932	974.685	974.130	973.151	972.124	971.367	970.449	969.746	968.923
COTAS PROJETO PISTA NOVA ESQUERDA/DIREITA	976.366	975.857	975.939	976.139	976.315	976.197	975.709	974.930	974.130	973.330	972.530	971.730	970.930	970.130	969.330	
ESTAQUEAMENTO	5880	5885	5890	5895	5900	5905	5910	5915	5920	5925	5930	5935	5940	5945	5950	
QUILOMETRAGEM	117+600	117+700	117+800	117+900	118+000	118+100	118+200	118+300	118+400	118+500	118+600	118+700	118+800	118+900	119+000	

CONCESSIONÁRIA BR040

VIAPONTE – Engenharia, Ltda.

Projecto:

BR-040 DF / GO / MG

TRECHO BRASÍLIA / DF - JUÍZ DE FORA / MG

Projetou:	Paulo Gomes/João Campos
Colaborou:	Luís Lima/Carlos Martins
Desenhou:	Natacha Rodrigues
Resp. Téc:	Luis Seraphim
	CREA-SD060147927 3

Alt. | Descrição | Elaborou | Data

Escalas:
V/H=1:200/2000 (A1)
V/H=1:400/4000 (A3)

Designação: PROJETO - CONTRATO CLÁUSULA 6.10
TRAÇADO
PROJETO GEOMÉTRICO
km 117+600 ao km 119+000

Número: L9BR040GO-PB-PP-085

Rev. 0 | Núm. Folha: | Data: 07 2014