



Em cópia desenhado com formato diferente do A1 atender à escala gráfica

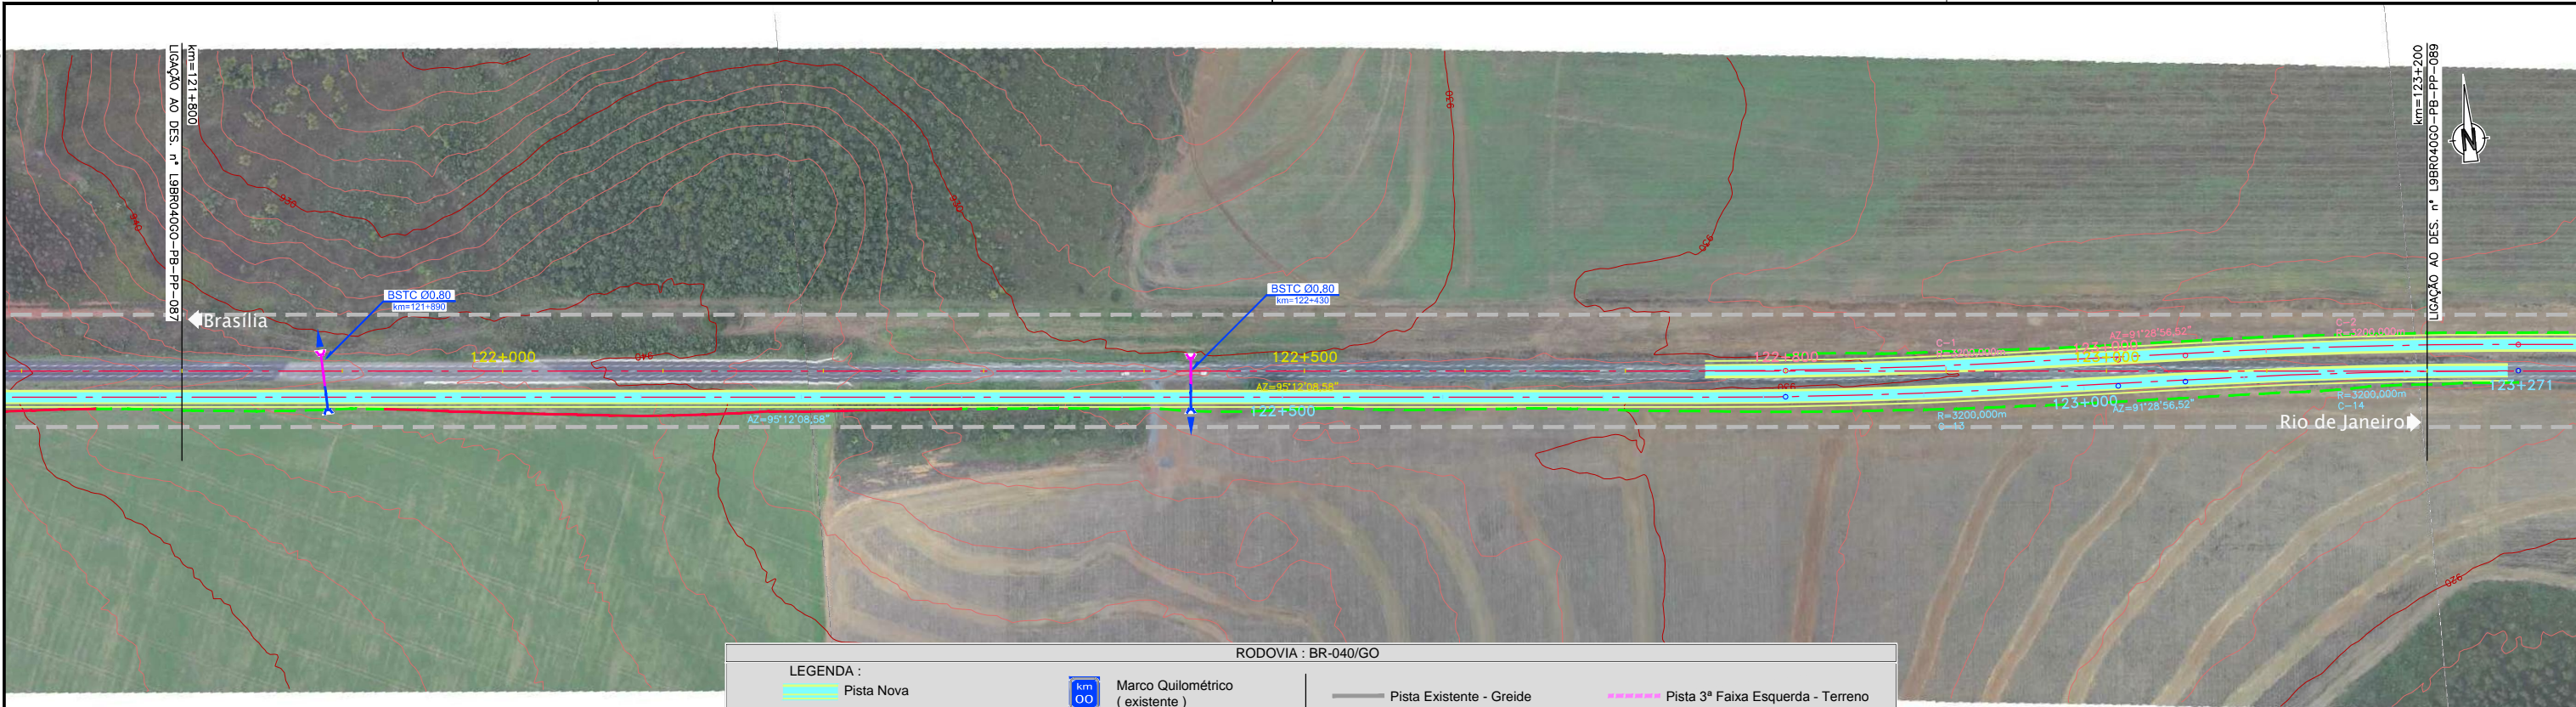

**RODOVIA : BR-040/GO**

LEGENDA :		PERFIL	
<span style="color: cyan;">—</span>	Pista Nova	<span style="color: grey;">—</span>	Pista Existente - Greide
<span style="color: magenta;">—</span>	Implantação da 3ª Faixa	<span style="color: red;">—</span>	Pista Nova Esquerda - Greide
<span style="color: grey;">—</span>	Faixa de Domínio	<span style="color: red;">- - -</span>	Pista Nova Esquerda - Terreno
<span style="color: orange;">—</span>	Faixa de Desapropriação	<span style="color: blue;">—</span>	Pista Nova Direita - Greide
<span style="color: green;">—</span>	Offset de Aterro	<span style="color: blue;">- - -</span>	Pista Nova Direita - Terreno
<span style="color: red;">—</span>	Offset de Corte		Marco Quilométrico (existente)
	Passarelas		Bueiro Projetado
	Bueiro Existente		

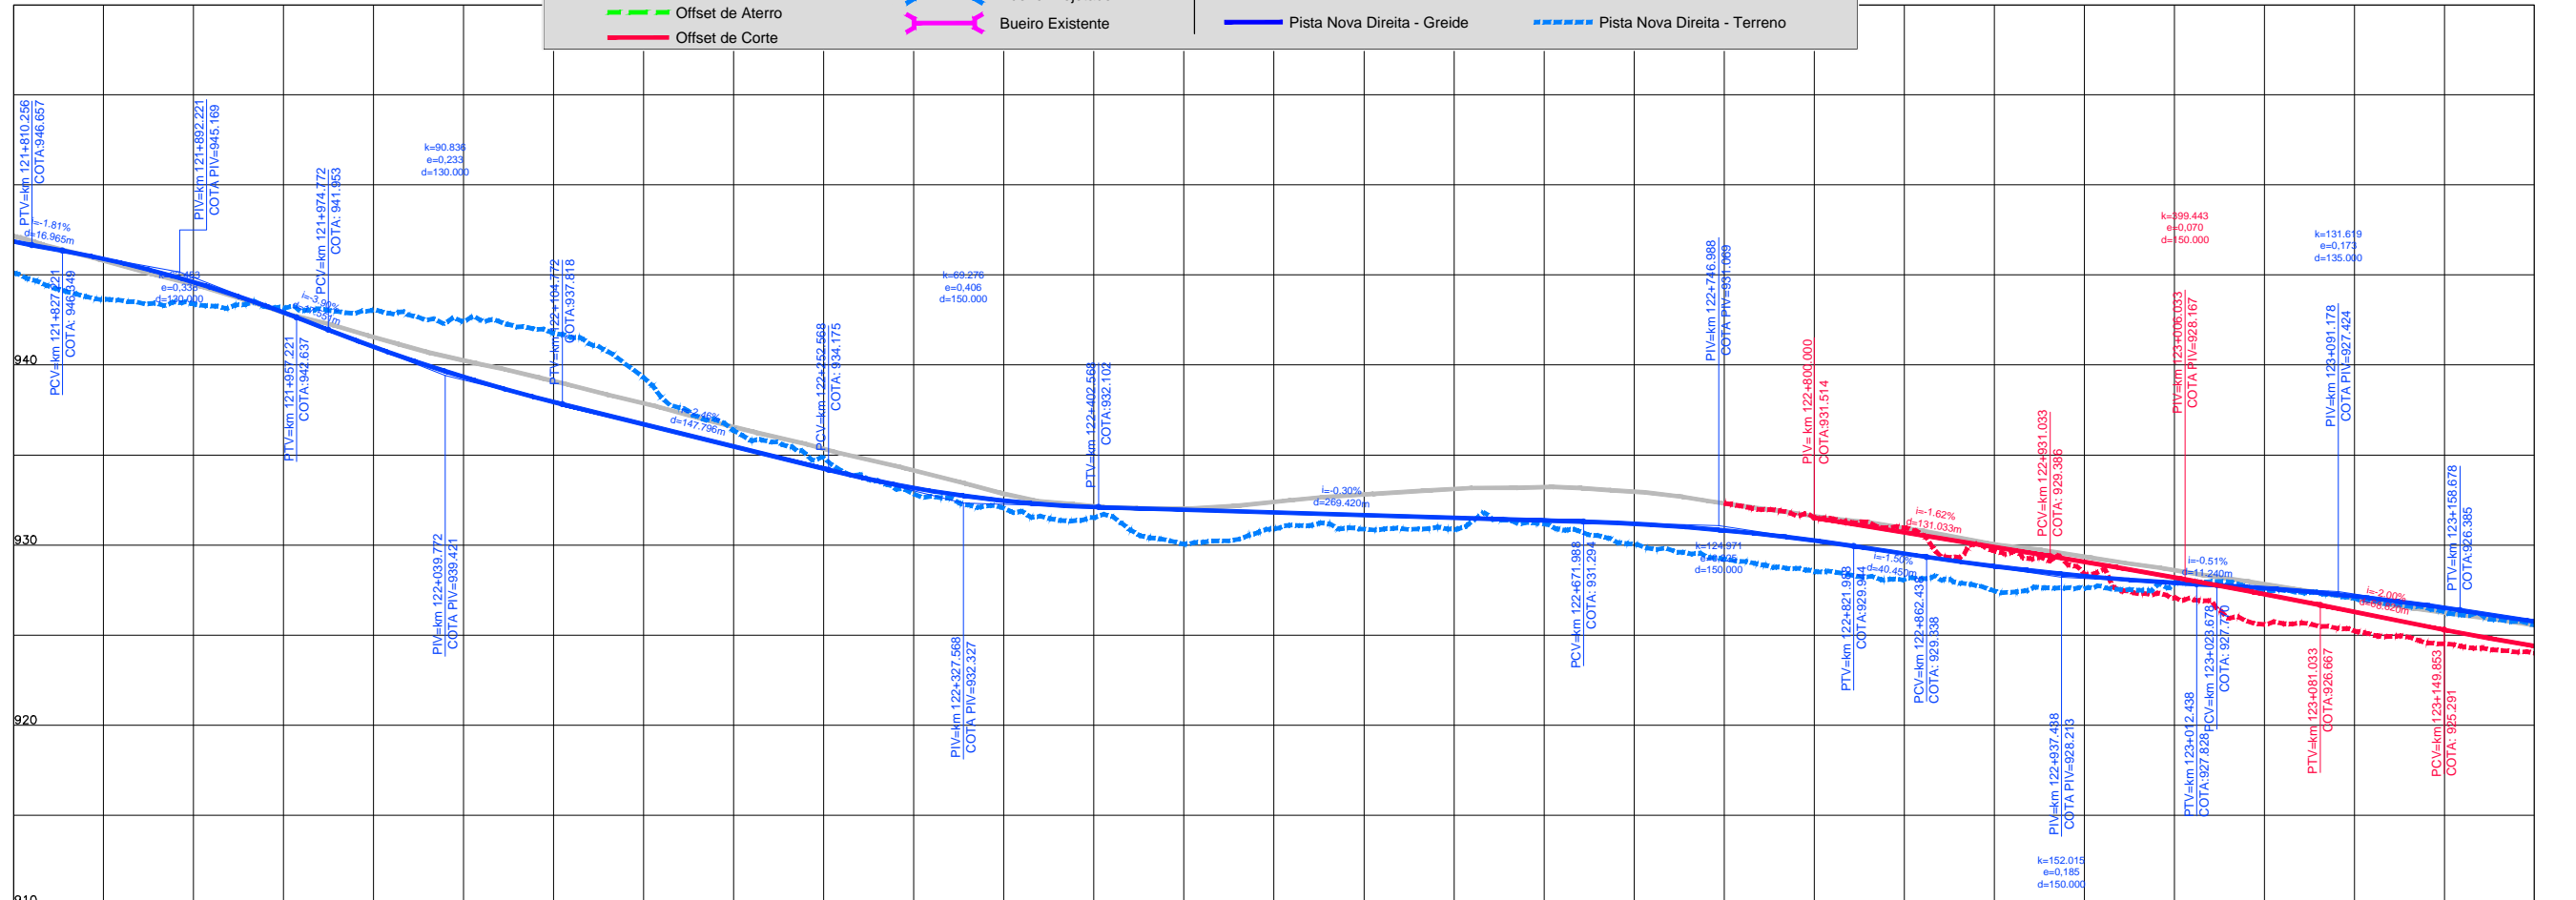

ESTAQUEAMENTO	6090	6095	6100	6105	6110	6115	6120	6125	6130	6135	6140	6145	6150	6155	6160
COTAS TERRENO	946.848	944.804	941.005	937.937	935.471	933.168	932.110	931.810	931.510	931.179	931.514	929.890	928.206	926.288	924.401
COTAS PROJETO	945.106	943.389	943.061	941.761	936.355	932.536	931.523	930.912	930.576	930.04	931.497	928.821	927.072	925.232	923.989
ESQUERDA/DIREITA															
ESTAQUEAMENTO	6090	6095	6100	6105	6110	6115	6120	6125	6130	6135	6140	6145	6150	6155	6160
QUILOMETRAGEM	121+800	121+900	122+000	122+100	122+200	122+300	122+400	122+500	122+600	122+700	122+800	122+900	123+000	123+100	123+200