Em cópias deste desenho com formato diferente do A1 atender à escala gráfica
N:\1404-BR_BR-040_LOTE9_AP_PB\02_PB\01_TRABALHO\011_PDES\0_XREF_C\XREF_VIAS\L9BR040GO_PB_PLAT_PP.dwg
16 Setembro 2014 18:33:48
Natacha F. Rodrigues | VIAPONTE

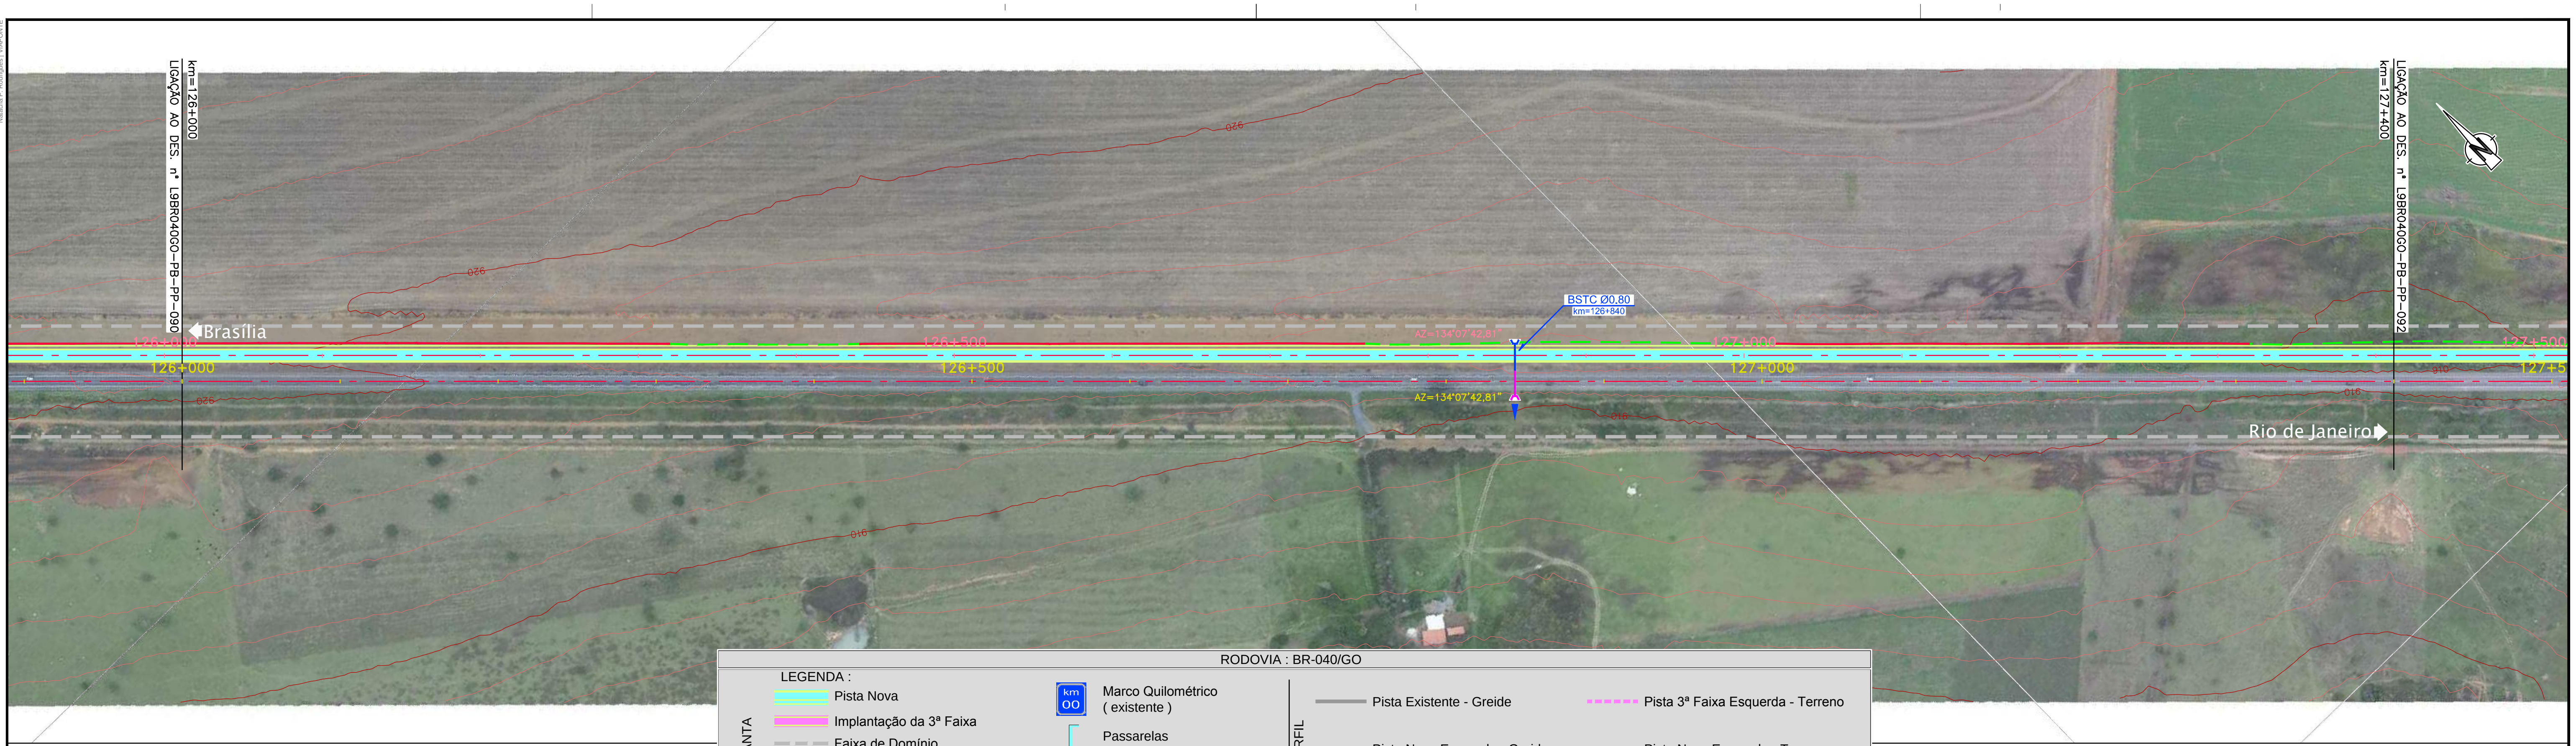

RODOVIA : BR-040/GO

LEGENDA :

PLANTA
- Pista Nova
- Implantação da 3ª Faixa
- Faixa de Domínio
- Faixa de Desapropriação
- Offset de Aterro
- Offset de Corte
- Marco Quilométrico (existente)
- Passarelas
- Bueiro Projetado
- Bueiro Existente

PERFIL
- Pista Existente - Greide
- Pista Nova Esquerda - Greide
- Pista Nova Direita - Greide
- Pista 3ª Faixa Esquerda - Terreno
- Pista Nova Esquerda - Terreno
- Pista Nova Direita - Terreno

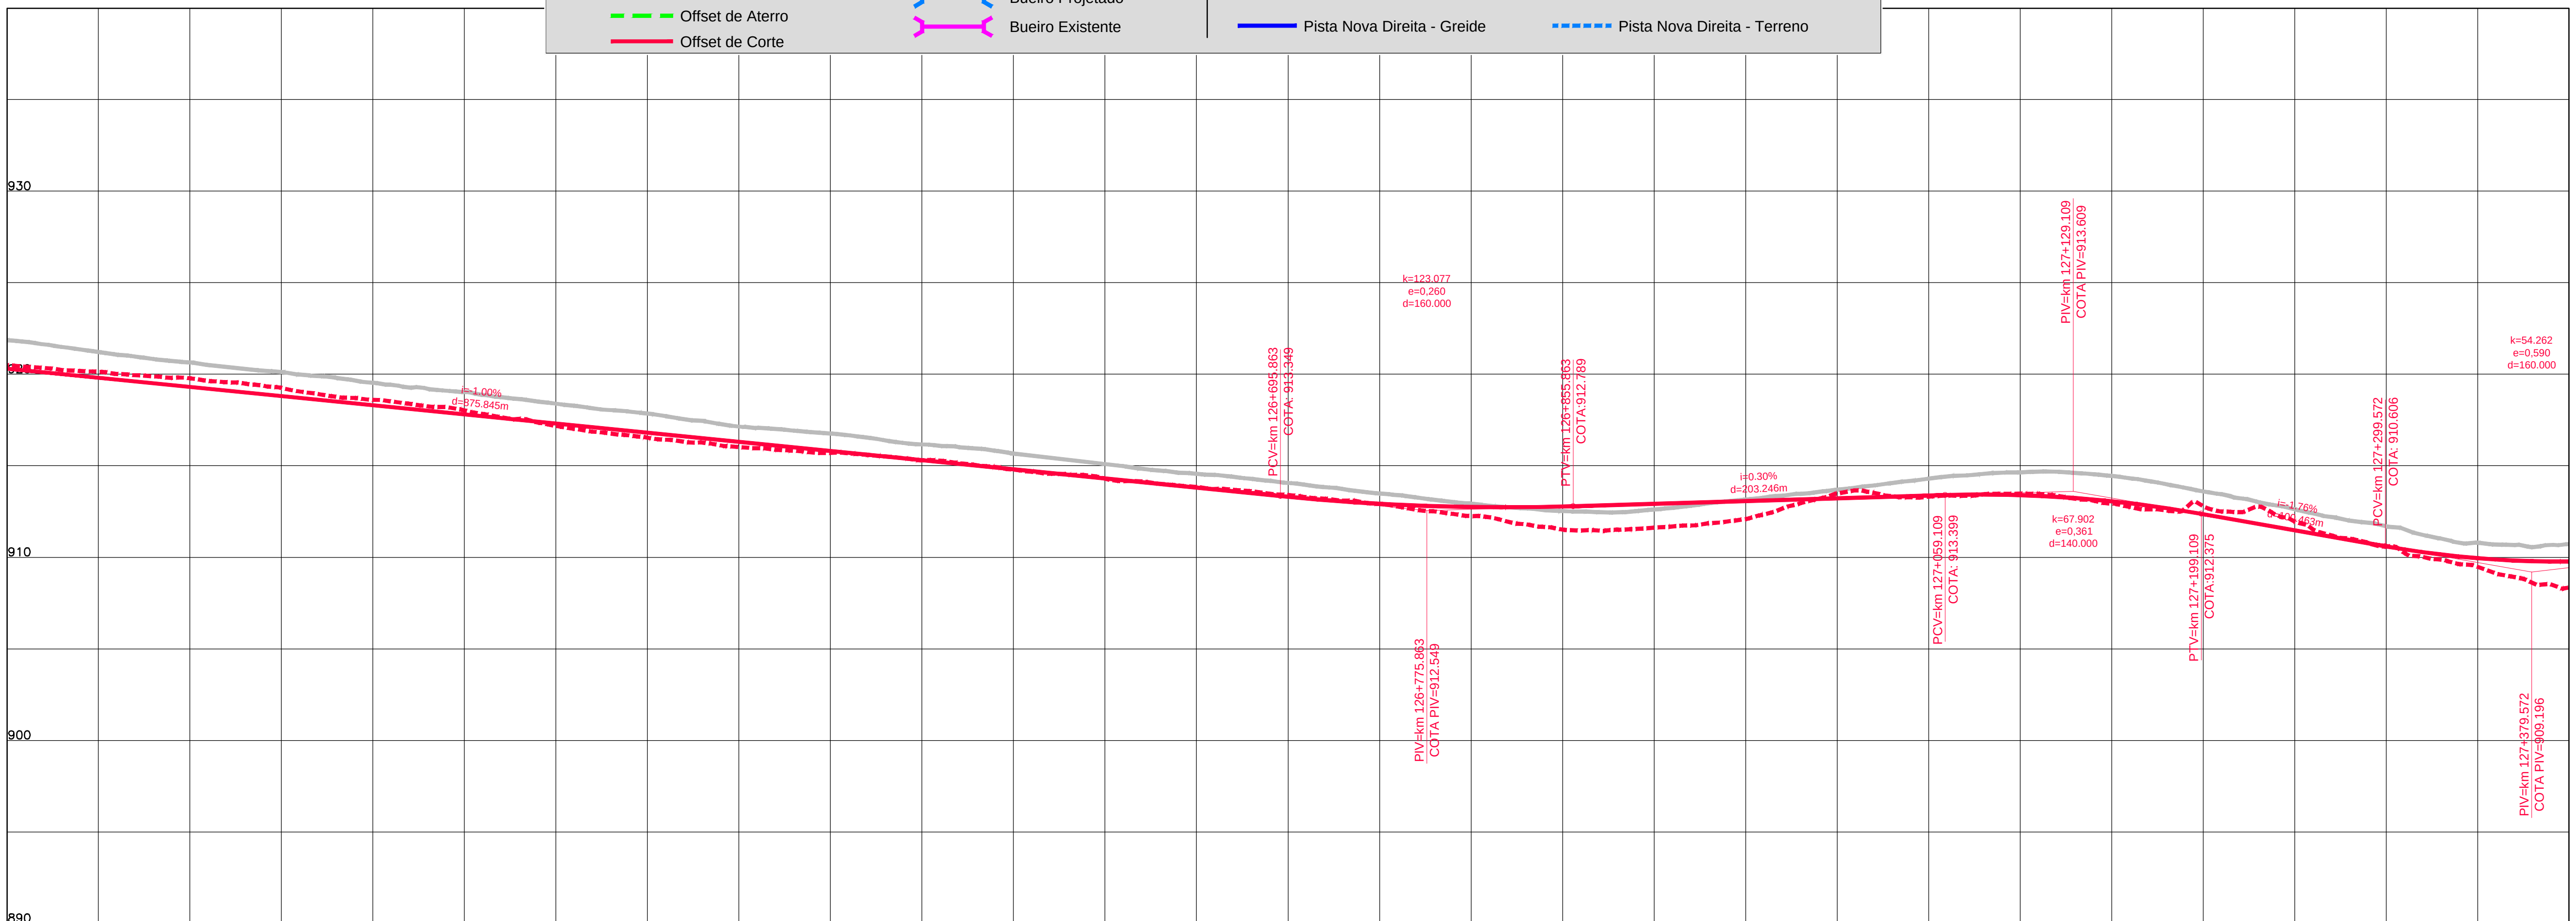

COTAS TERRENO PISTA NOVA ESQUERDA/DIREITA	COTAS PROJETO PISTA NOVA ESQUERDA/DIREITA	ESTAQUEAMENTO	QUILOMETRAGEM
[illegible]	920.308	6300	126+000
919.779	919.308	6305	126+100
918.602	918.308	6310	126+200
917.174	917.308	6315	126+300
916.021	916.308	6320	126+400
915.297	915.308	6325	126+500
914.302	914.308	6330	126+600
913.405	913.308	6335	126+700
912.251	912.748	6340	126+800
911.625	912.921	6345	126+900
913.485	913.221	6350	127+000
913.475	913.398	6355	127+100
912.796	912.360	6360	127+200
910.599	910.598	6365	127+300
908.352	909.766	6370	127+400

ANTT

CONCESSIONÁRIA BR040

VIAPONTE – Engenharia, Ltda.

Projecto:
BR-040 DF / GO / MG
TRECHO BRASÍLIA / DF - JUÍZ DE FORA / MG

Projetou: Paulo Gomes/João Campos
Colaborou: Luís Lima/Carlos Martins
Desenhou: Natacha Rodrigues
Resp. Téc: Luis Seraphim CREA-SO:0601479273

Alt.	Descrição	Elaborou	Data

Escalas: V/H=1:200/2000 (A1) V/H=1:400/4000 (A3)

Designação: PROJETO - CONTRATO CLÁUSULA 6.10
TRAÇADO
PROJETO GEOMÉTRICO
km 126+000 ao km 127+400

Número: L9BR040GO-PB-PP-091
Rev. 0
Núm. Folha:
Data: 07 2014