



Em cópias deste desenho com formato diferente do A1 atender à escala gráfica
 N:11-04-BR-040_L0700_A1_PP02_P001_TRANSMISSÃO_P001_P002_P003_P004_P005_P006_P007_P008_P009_P010_P011_P012_P013_P014_P015_P016_P017_P018_P019_P020_P021_P022_P023_P024_P025

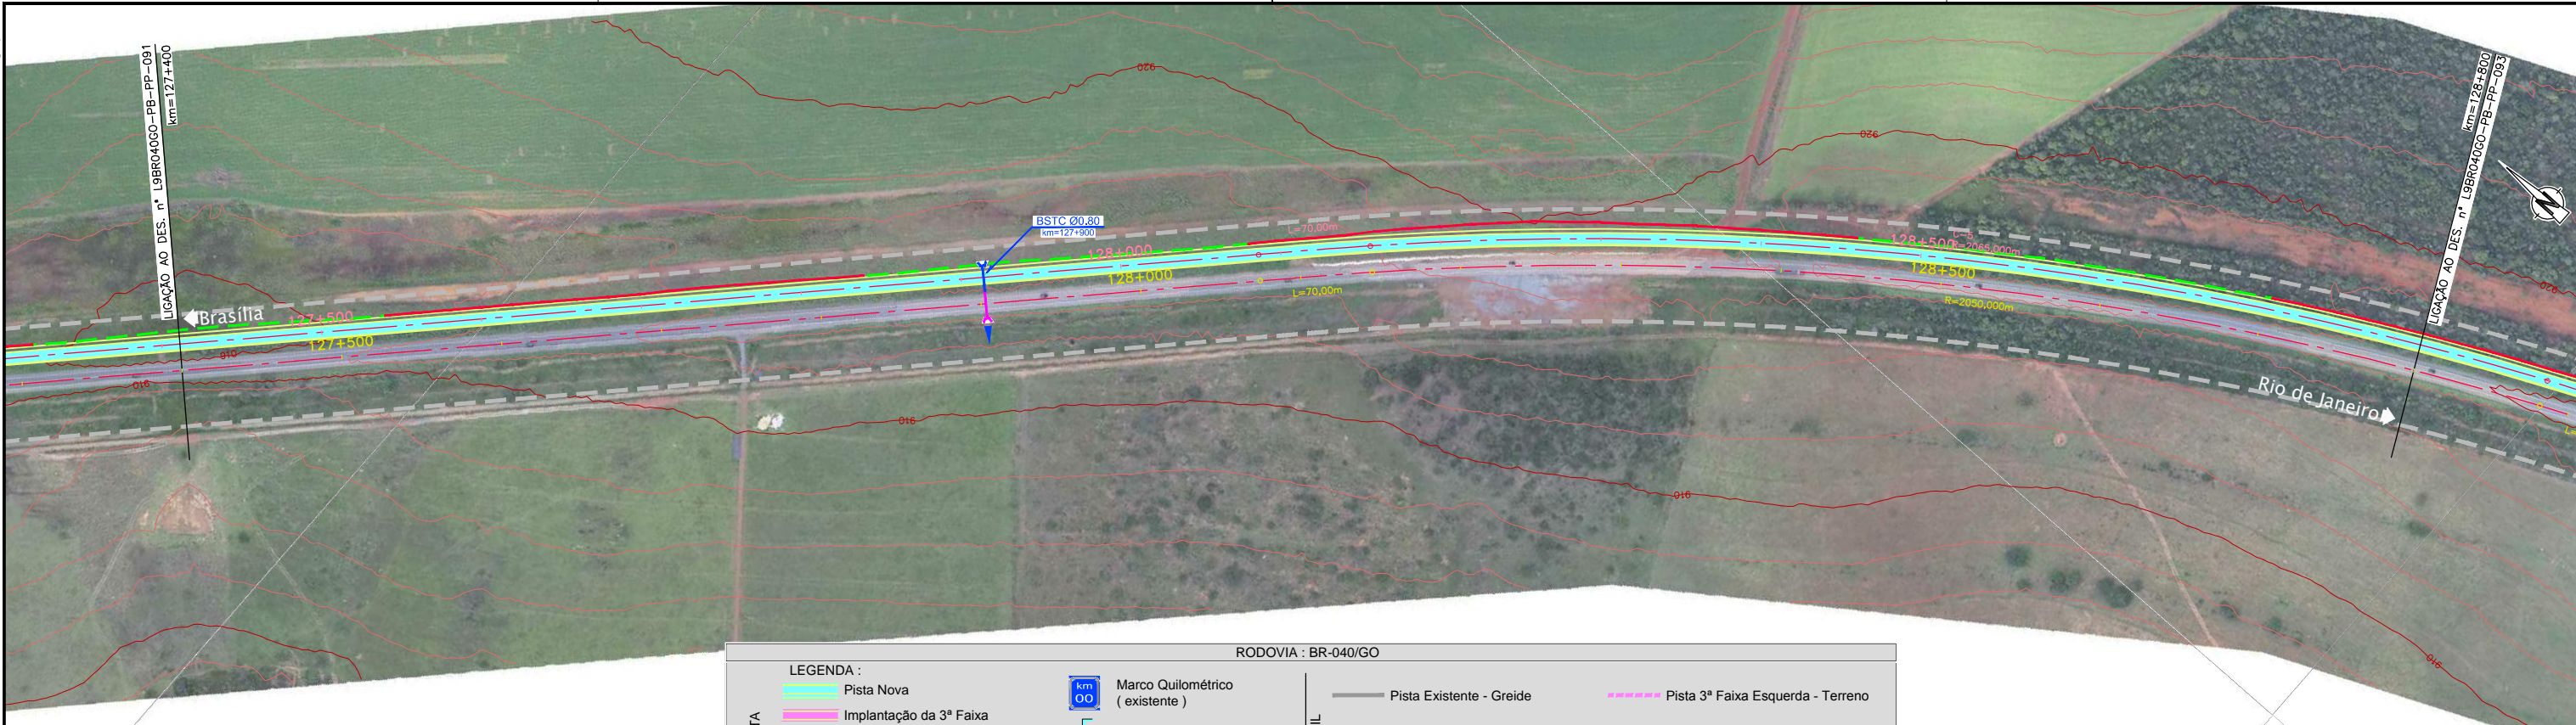

RODOVIA : BR-040/GO

PLANTA		PERFIL	
	Pista Nova		Pista Existente - Greide
	Implantação da 3ª Faixa		Pista Nova Esquerda - Greide
	Faixa de Domínio		Pista Nova Esquerda - Terreno
	Faixa de Desapropriação		Pista Nova Direita - Greide
	Offset de Aterro		Pista Nova Direita - Terreno
	Offset de Corte		Marco Quilométrico (existente)
	Passarelas		Bueiro Projetado
	Bueiro Existente		

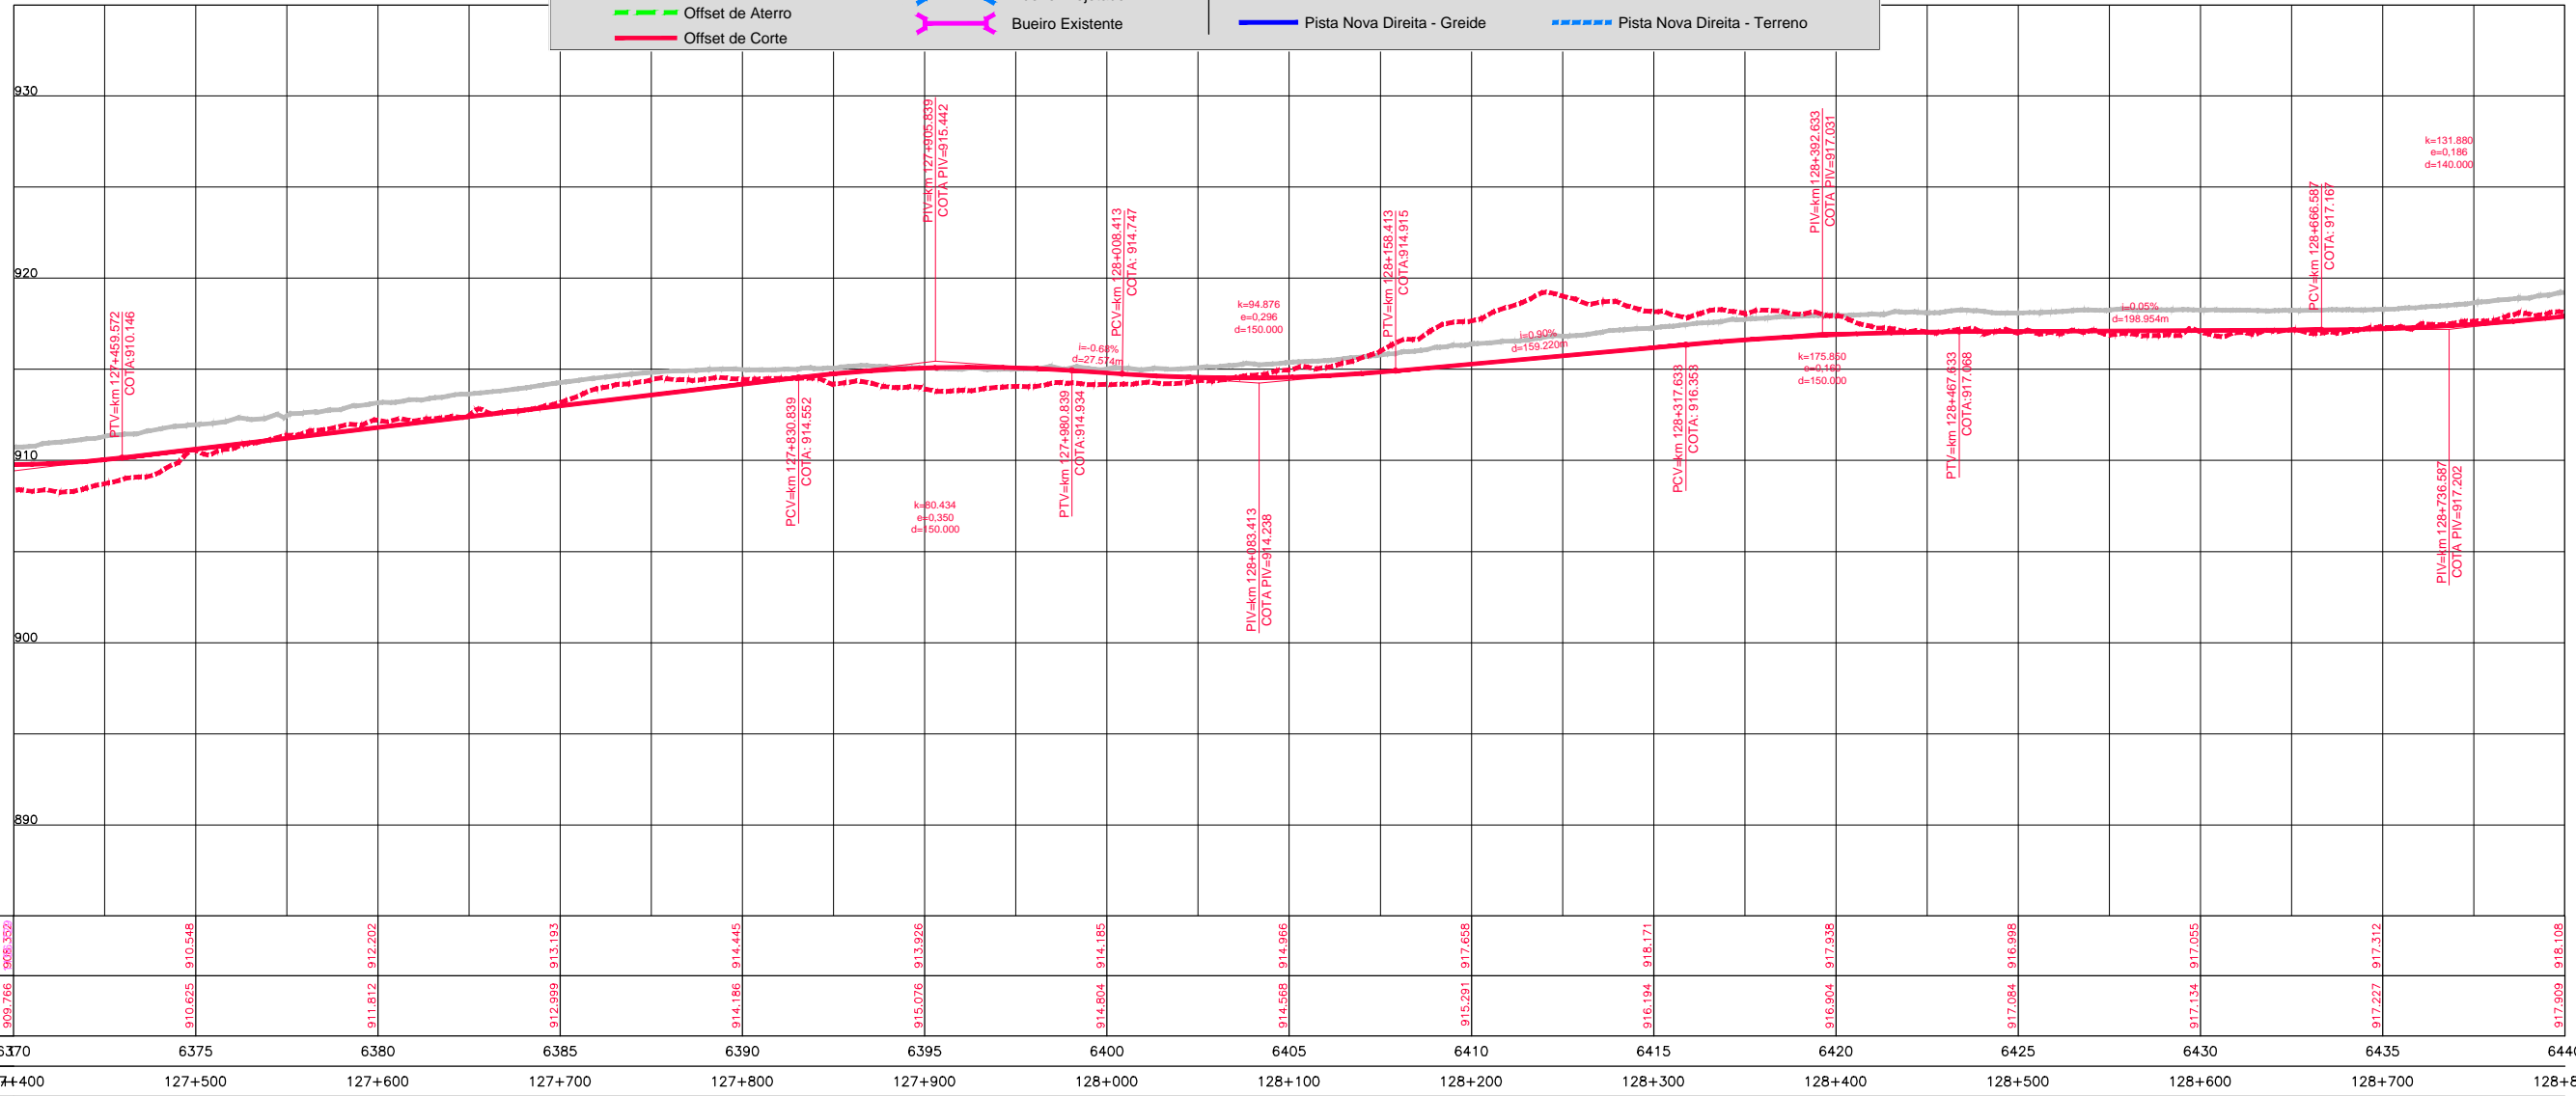

COTAS TERRENO ESQUERDA/DIREITA	908.329	910.548	912.202	913.193	914.445	915.925	914.185	914.966	916.658	918.171	917.938	916.998	917.055	917.312	918.108
COTAS PROJETO ESQUERDA/DIREITA	909.766	910.625	911.812	912.989	914.186	915.076	914.804	914.568	915.291	916.194	916.904	917.094	917.134	917.227	917.909
ESTAQUEAMENTO	6370	6375	6380	6385	6390	6395	6400	6405	6410	6415	6420	6425	6430	6435	6440
QUILOMETRAGEM	127+400	127+500	127+600	127+700	127+800	127+900	128+000	128+100	128+200	128+300	128+400	128+500	128+600	128+700	128+800