


Em cópias deste desenho com formato diferente do A1 atender à escala gráfica



RODOVIA : BR-040/GO

PLANTA		PERFIL	
	Pista Nova		Pista Existente - Greide
	Implantação da 3ª Faixa		Pista Nova Esquerda - Terreno
	Faixa de Domínio		Pista Nova Esquerda - Greide
	Faixa de Desapropriação		Pista Nova Direita - Greide
	Offset de Aterro		Pista Nova Direita - Terreno
	Offset de Corte		Marco Quilométrico (existente)
	Marco Quilométrico (existente)		Passarelas
	Passarelas		Bueiro Projetado
	Bueiro Projetado		Bueiro Existente

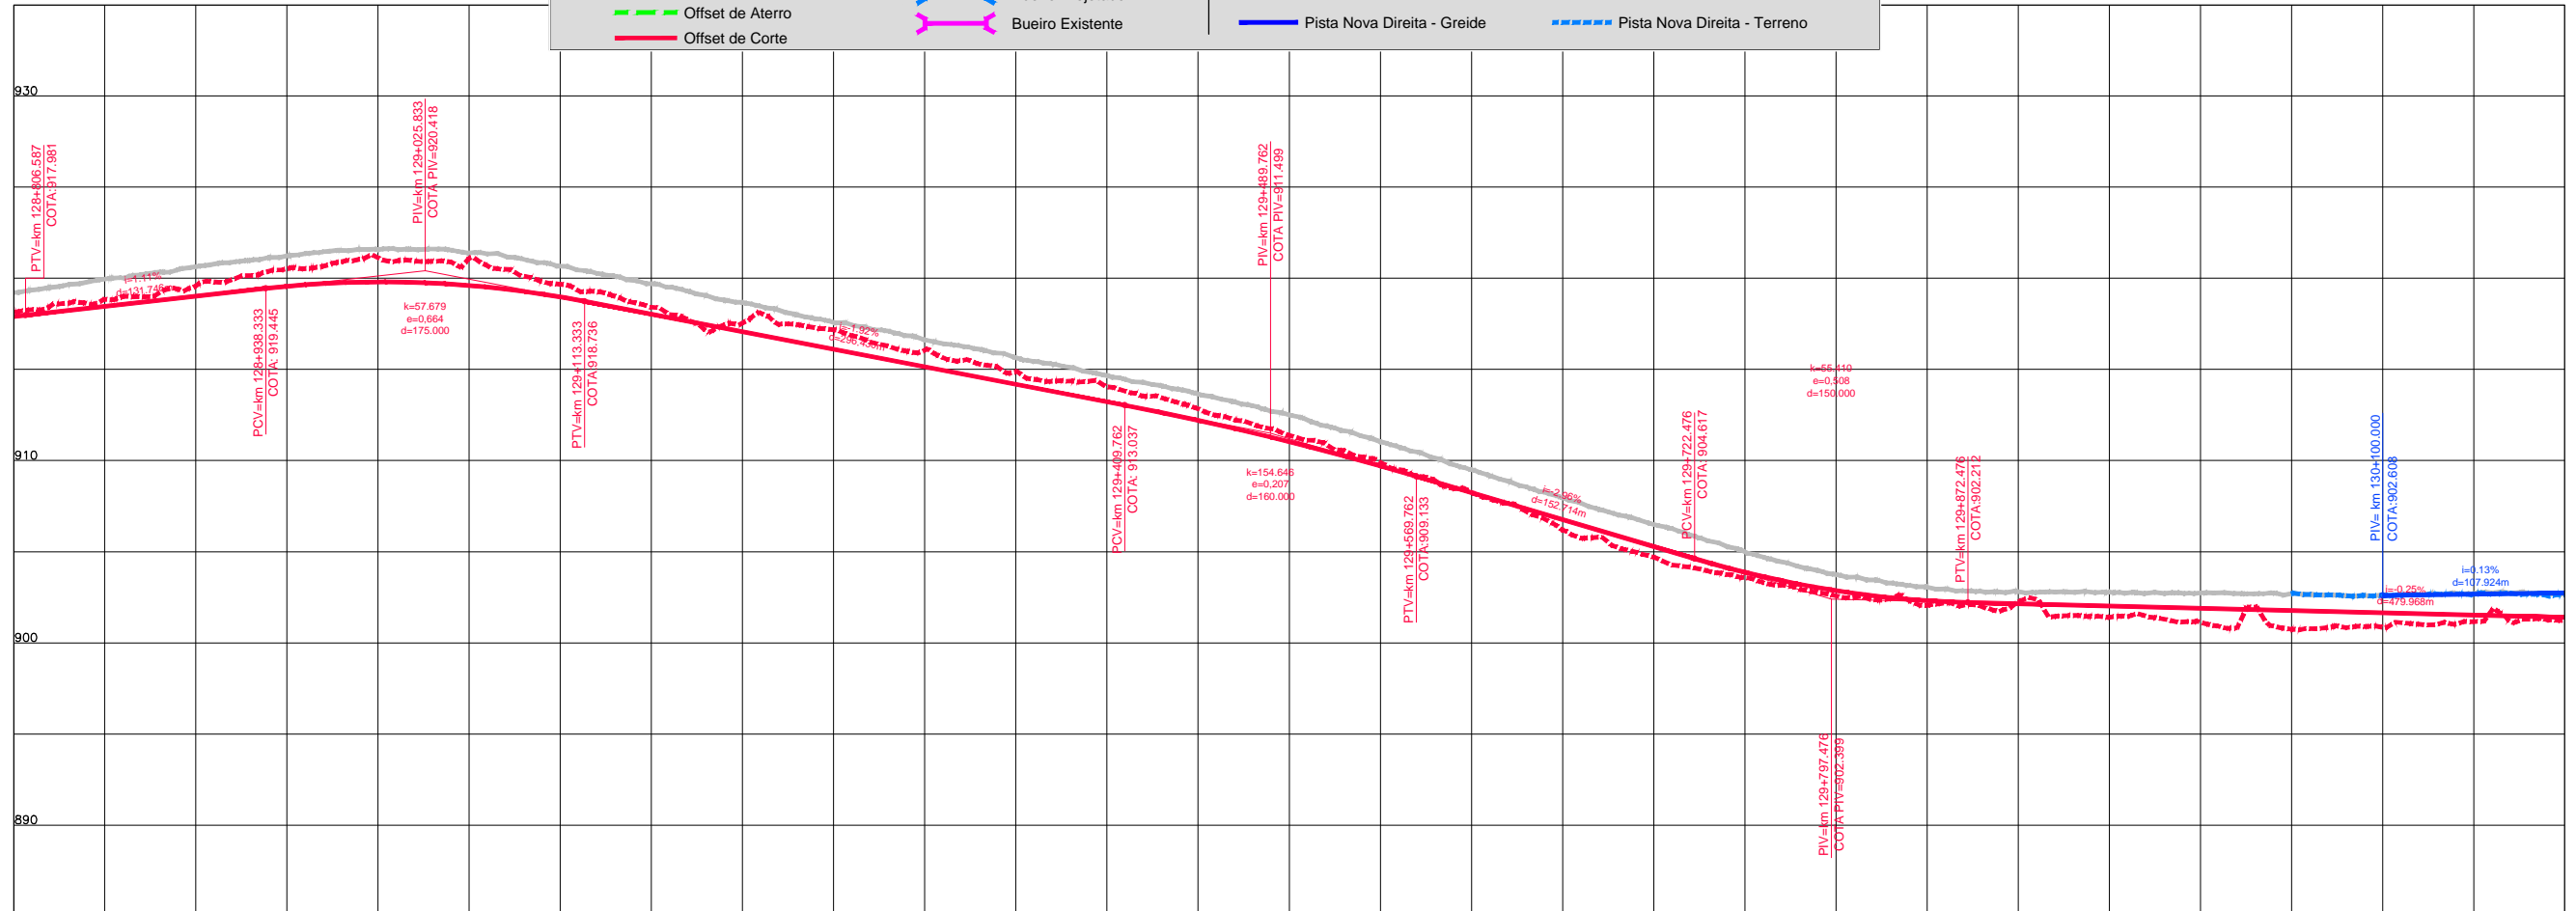

COTAS TERRENO ESQUERDA/DIREITA	918.109	919.593	921.119	918.67	917.546	916.058	914.05	911.38	908.256	904.702	902.579	902.251	901.123	900.85	901.243
COTAS PROJETO ESQUERDA/DIREITA	917.909	919.019	919.801	918.976	917.089	915.147	913.224	911.039	908.239	905.282	902.867	902.143	901.893	902.608	902.734
ESTAQUEAMENTO	6440	6445	6450	6455	6460	6465	6470	6475	6480	6485	6490	6495	6500	6505	6510
QUILOMETRAGEM	128+800	128+900	129+000	129+100	129+200	129+300	129+400	129+500	129+600	129+700	129+800	129+900	130+000	130+100	130+200



CONCESSIONÁRIA
BR040



Projeto: **BR-040 DF / GO / MG**
TRECHO BRÁSILIA / DF - JUÍZ DE FORA / MG

Projeto: Paulo Gomes/João Campos
Colaborou: Luis Lima/Carlos Martins
Desenhou: Natácha Rodrigues
Resp. Téc.: Luis Seraphim
CREA-SO-0601479273

Elaborou	Data

Escala: V/H=1:200/2000 (A1)
V/H=1:400/4000 (A3)

Designação: PROJETO - CONTRATO CLÁUSULA 6.10
TRAÇADO
PROJETO GEOMÉTRICO
km 128+800 ao km 130+200

Número: L9BR040GO-PB-PP-093
Rev. 0
Nim. Folha: 07
Data: 2014