


Em cópia deste desenho com formato diferente do A1 atender à escala gráfica N:1:400 BR-040_L0103_A1_PP02_001_TRAVAJOU11_P0200_AREZ_CARREZ_149904000-PB-PP-094

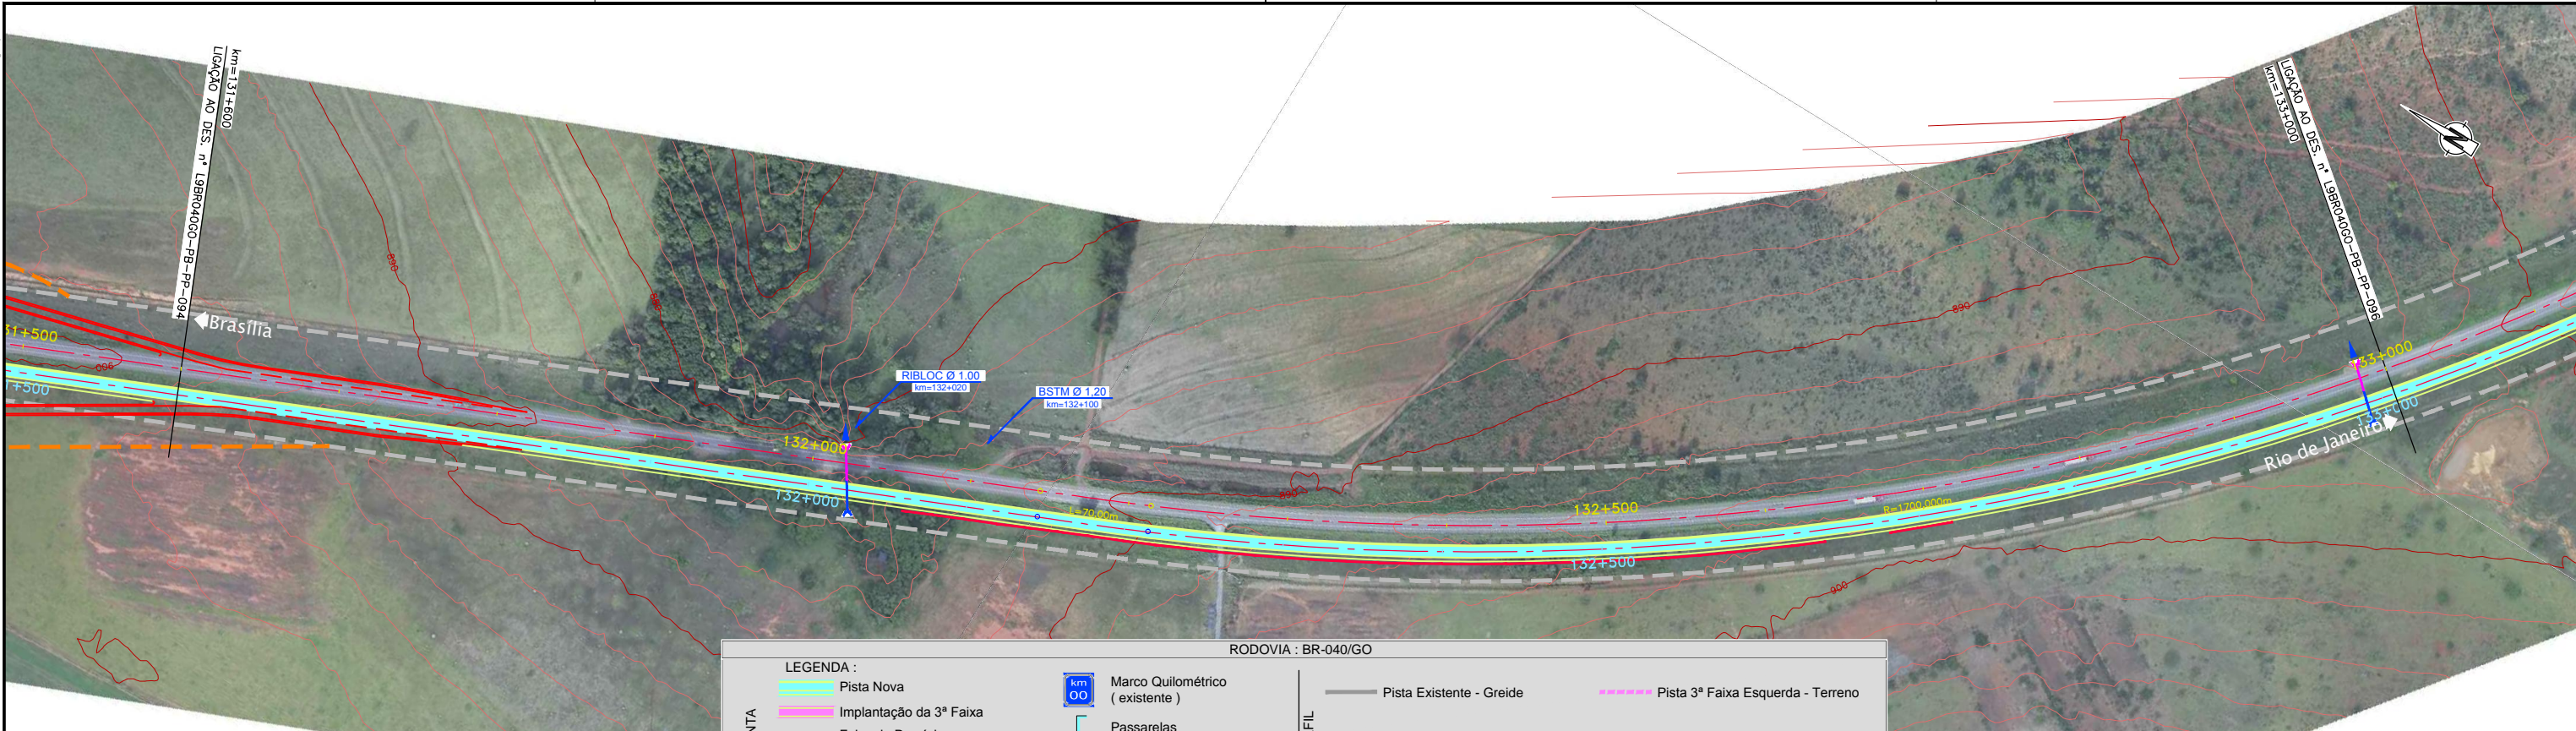



LEGENDA :

PLANTA

- Pista Nova
- Implantação da 3ª Faixa
- Faixa de Domínio
- Faixa de Desapropriação
- Offset de Aterro
- Offset de Corte
- Marco Quilométrico (existente)
- Passarelas
- Bueiro Projetado
- Bueiro Existente

PERFIL

- Pista Existente - Greide
- Pista Nova Esquerda - Greide
- Pista Nova Direita - Greide
- Pista 3ª Faixa Esquerda - Terreno
- Pista Nova Esquerda - Terreno
- Pista Nova Direita - Terreno

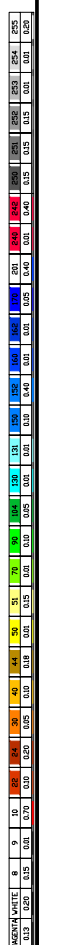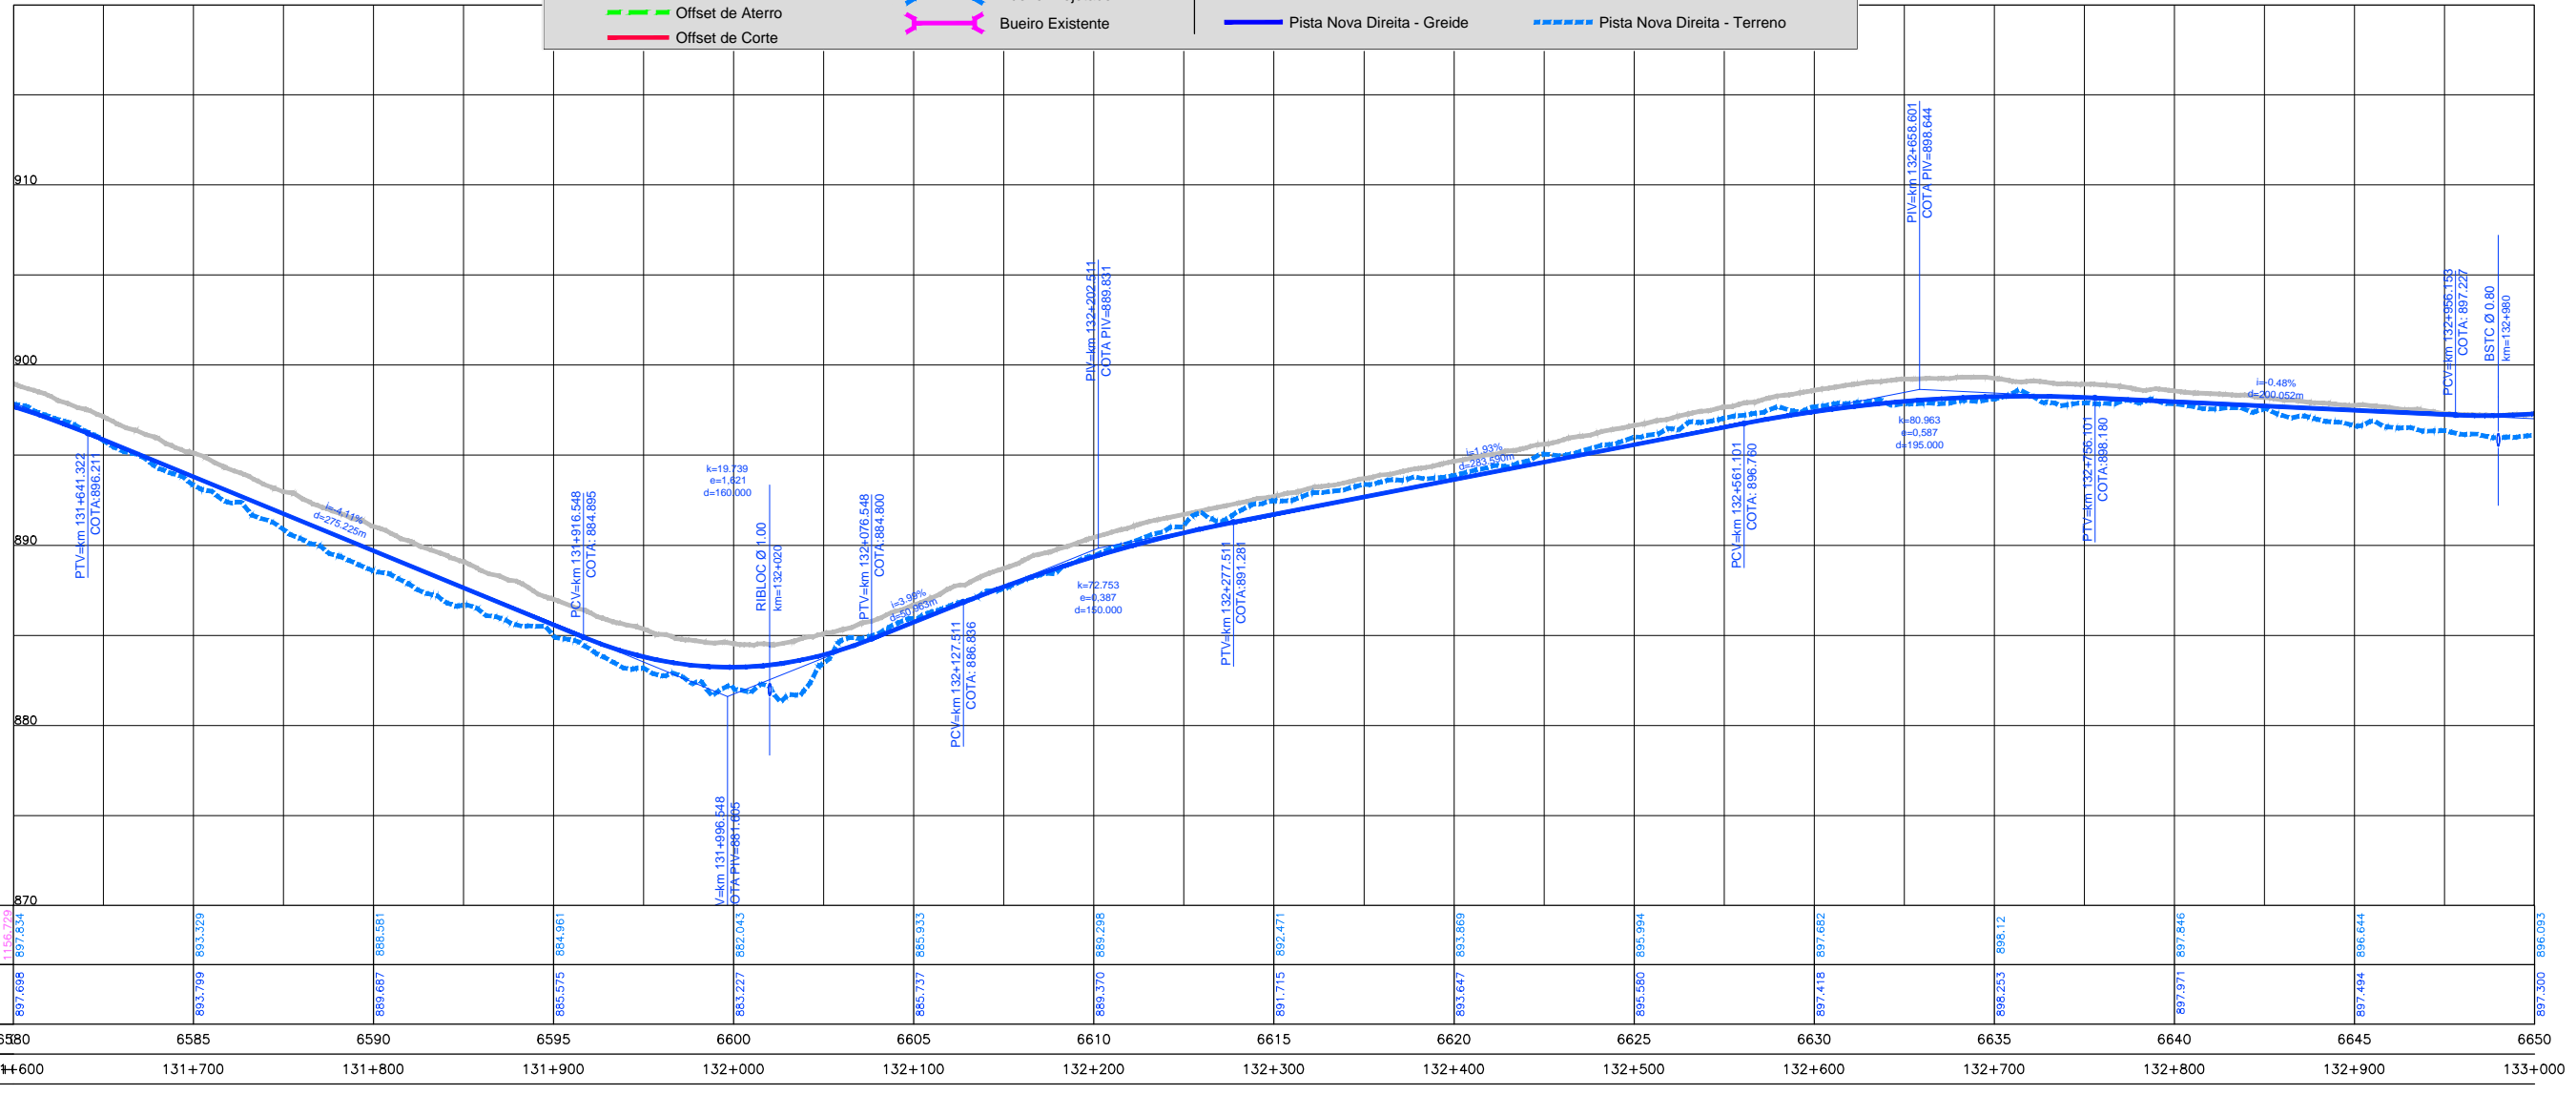

CONCESSIONÁRIA
BR040

BR-040 DF / GO / MG
TRECHO BRASILIA / DF - JUÍZ DE FORA / MG

Projeto: Paulo Gomes/João Campos
Colaborou: Luis Lima/Carlos Martins
Desenhou: Natácha Rodrigues
Resp. Téc.: Luis Seraphim
CREA-SO-0601479273

Escalas: V/H=1:200/2000 (A1)
V/H=1:400/4000 (A3)

Designação: PROJETO - CONTRATO CLÁUSULA 6.10
TRAÇADO
 PROJETO GEOMÉTRICO
 km 131+600 ao km 133+000

Número: L9R040GO-PB-PP-095
Rev. 0 N.ºm. Folhas: **07** Data: **2014**