Em cópias deste desenho com formato diferente do A1 atender à escala gráfica

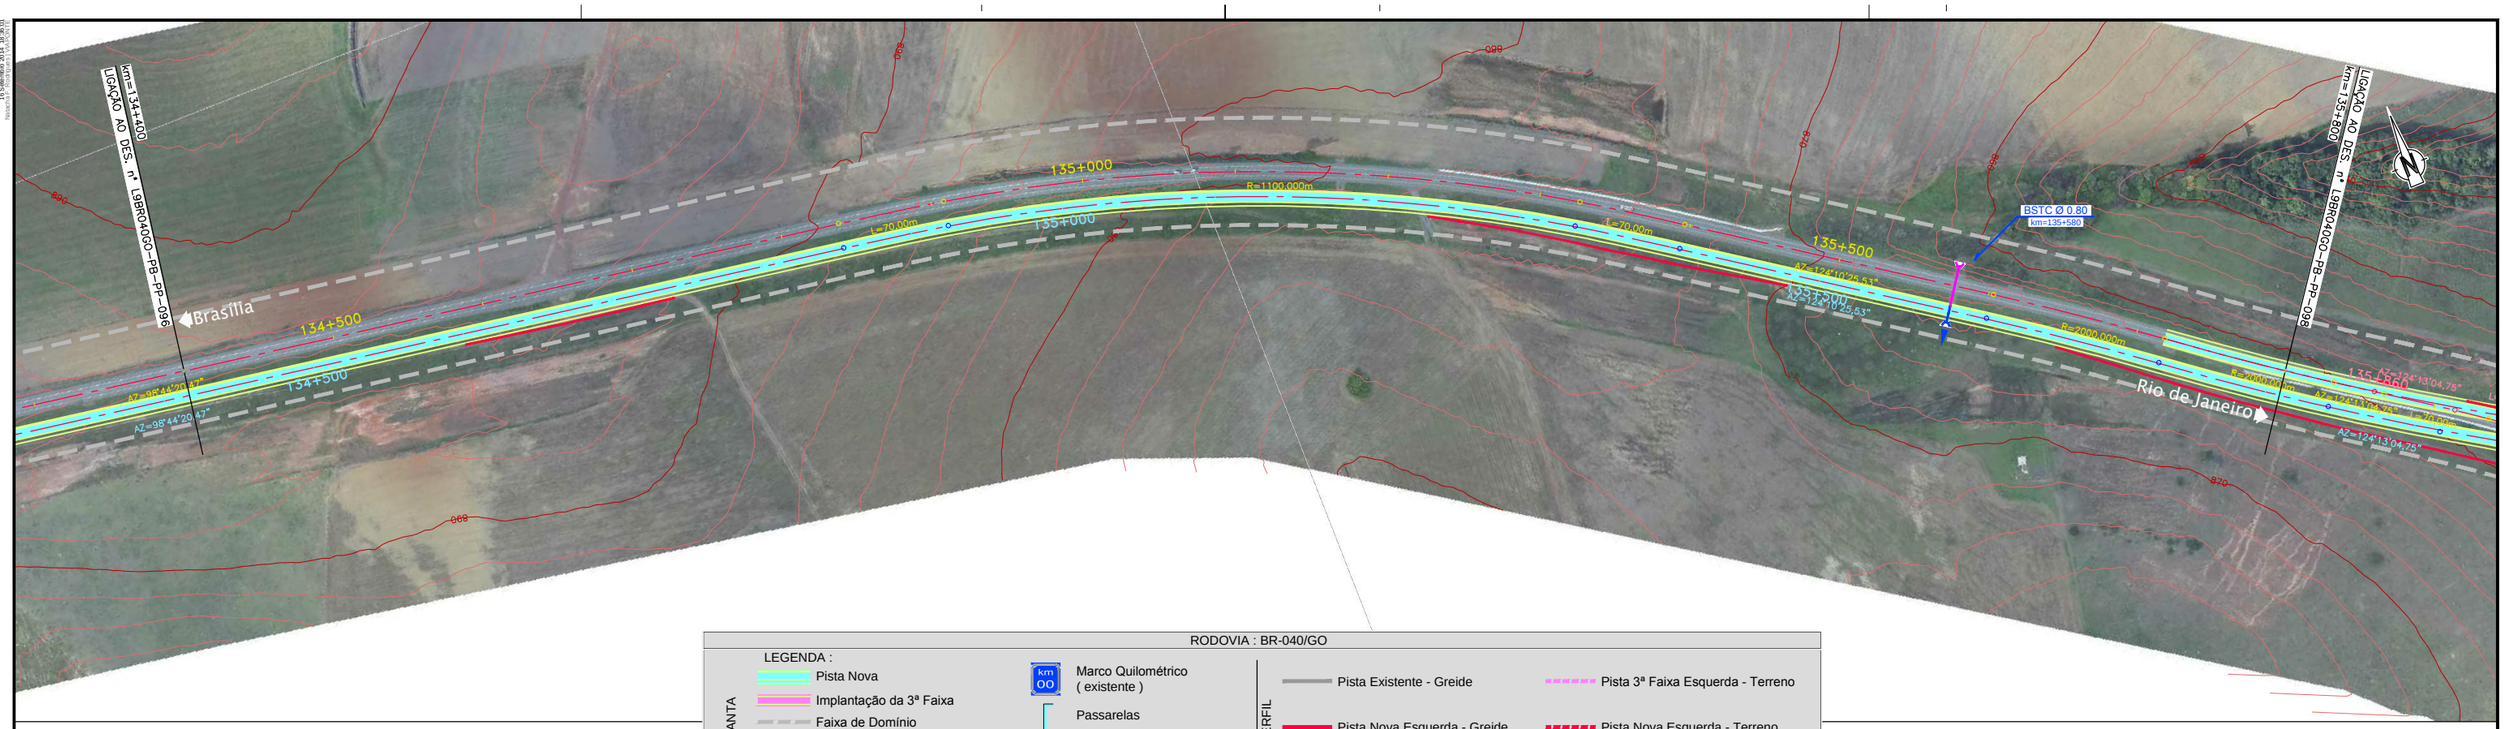

RODOVIA : BR-040/GO

LEGENDA :

PLANTA

- Pista Nova
- Implantação da 3ª Faixa
- Faixa de Domínio
- Faixa de Desapropriação
- Offset de Aterro
- Offset de Corte
- Marco Quilométrico (existente)
- Passarelas
- Bueiro Projetado
- Bueiro Existente

PERFIL

- Pista Existente - Greide
- Pista Nova Esquerda - Greide
- Pista Nova Direita - Greide
- Pista 3ª Faixa Esquerda - Terreno
- Pista Nova Esquerda - Terreno
- Pista Nova Direita - Terreno

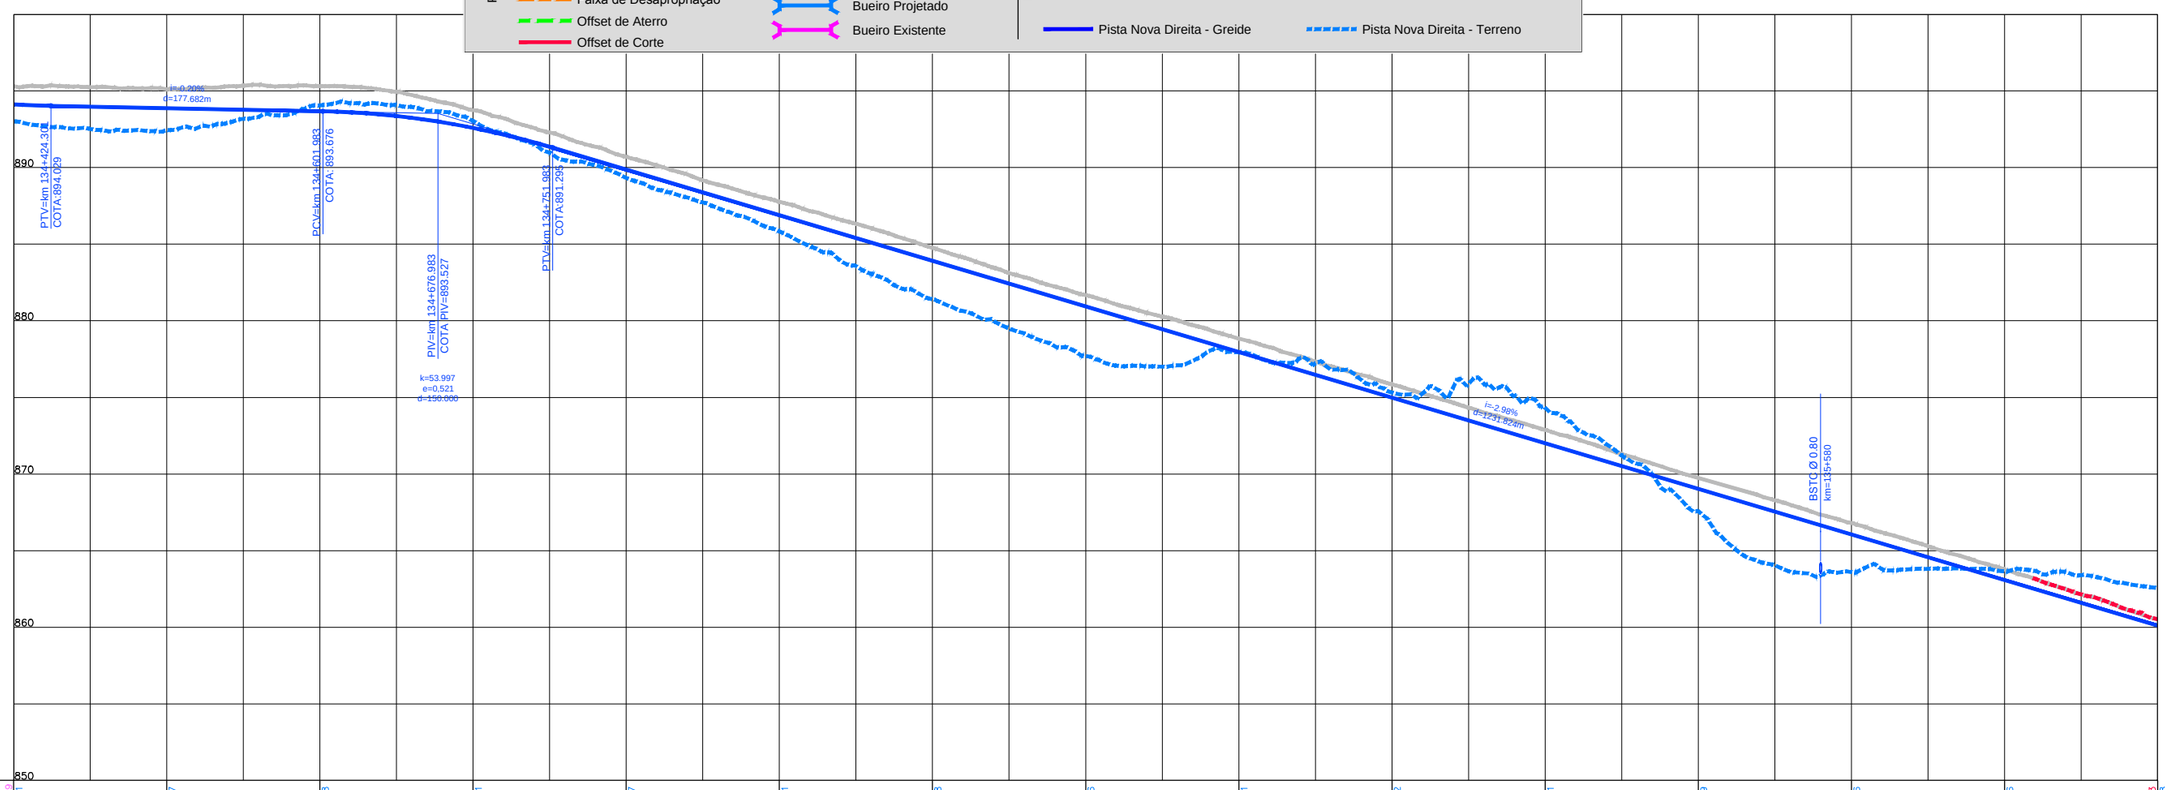

COTAS TERRENO PISTA NOVA ESQUERDA/DIREITA	1156,729 893,011	892,447	894,068	893,041	889,327	885,841	881,408	877,686	877,951	875,312	874,331	867,579	863,586	863,646	860,523 862,548
COTAS PROJETO PISTA NOVA ESQUERDA/DIREITA	894,123	893,879	893,680	892,592	889,866	886,889	883,913	880,937	877,960	874,984	872,007	869,031	866,055	863,078	860,102
ESTAQUEAMENTO	6720	6725	6730	6735	6740	6745	6750	6755	6760	6765	6770	6775	6780	6785	6790
QUILOMETRAGEM	134+400	134+500	134+600	134+700	134+800	134+900	135+000	135+100	135+200	135+300	135+400	135+500	135+600	135+700	135+800

ANTT

CONCESSIONÁRIA BR040

VIAPONTE — Engenharia, Ltda.

Projecto:

BR-040 DF / GO / MG

TRECHO BRASÍLIA / DF - JUÍZ DE FORA / MG

Projetou: Paulo Gomes/João Campos
Colaborou: Luís Lima/Carlos Martins
Desenhou: Natacha Rodrigues
Resp. Téc: Luis Seraphim
CREA-SD:060147927 3

Alt.	Descrição	Elaborou	Data

Escalas:
V/H=1:200/2000 (A1)
V/H=1:400/4000 (A3)

Designação: PROJETO - CONTRATO CLÁUSULA 6.10
TRAÇADO
PROJETO GEOMÉTRICO
km 134+400 ao km 135+800

Número: L9BR040GO-PB-PP-097

Rev. 0 | Núm. Folha: | Data: 07 2014