




RODOVIA : BR-040/GO

PLANTA		Pista Nova		Marco Quilométrico (existente)		Pista Existente - Greide		Pista 3ª Faixa Esquerda - Terreno
		Implantação da 3ª Faixa				Passarelas		
	Faixa de Domínio			Bueiro Projetado		Pista Nova Direita - Greide		Pista Nova Direita - Terreno
	Faixa de Desapropriação					Bueiro Existente		
	Offset de Aterro							
	Offset de Corte							

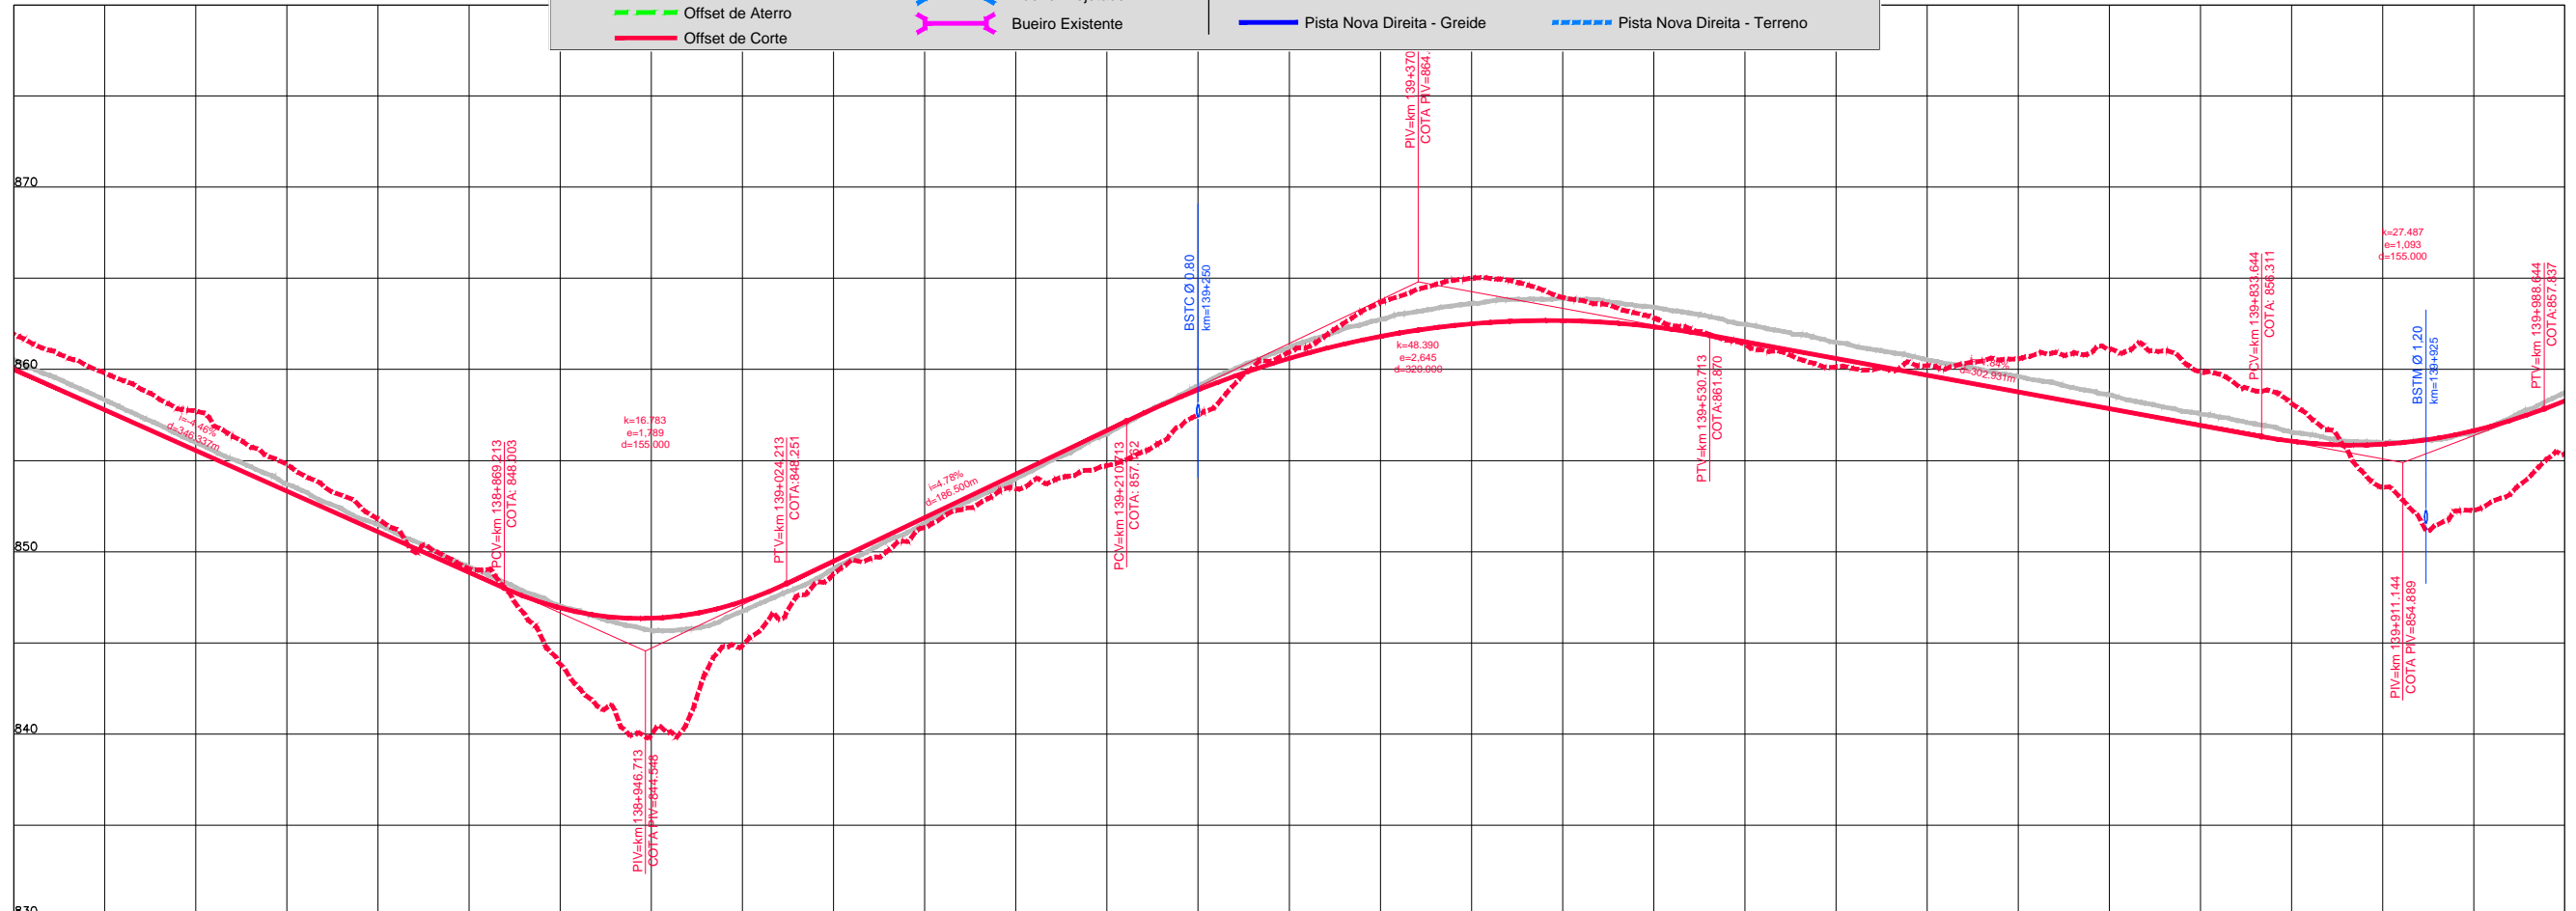

COTAS TERRENO PISTA NOVA ESQUERDA/DIREITA	861.953	857.732	851.787	843.83	844.844	851.316	854.724	860.95	865.012	862.535	860.137	860.576	859.869	853.537	855.168
COTAS PROJETO PISTA NOVA ESQUERDA/DIREITA	860.004	855.546	851.089	846.913	847.269	851.872	856.659	860.604	862.503	862.336	860.598	858.763	856.928	855.894	858.269
ESTAQUEAMENTO	6930	6935	6940	6945	6950	6955	6960	6965	6970	6975	6980	6985	6990	6995	7000
QUILOMETRAGEM	138+600	138+700	138+800	138+900	139+000	139+100	139+200	139+300	139+400	139+500	139+600	139+700	139+800	139+900	140+000