



Em cópias deste desenho com formato diferente do A1 atender a escala gráfica

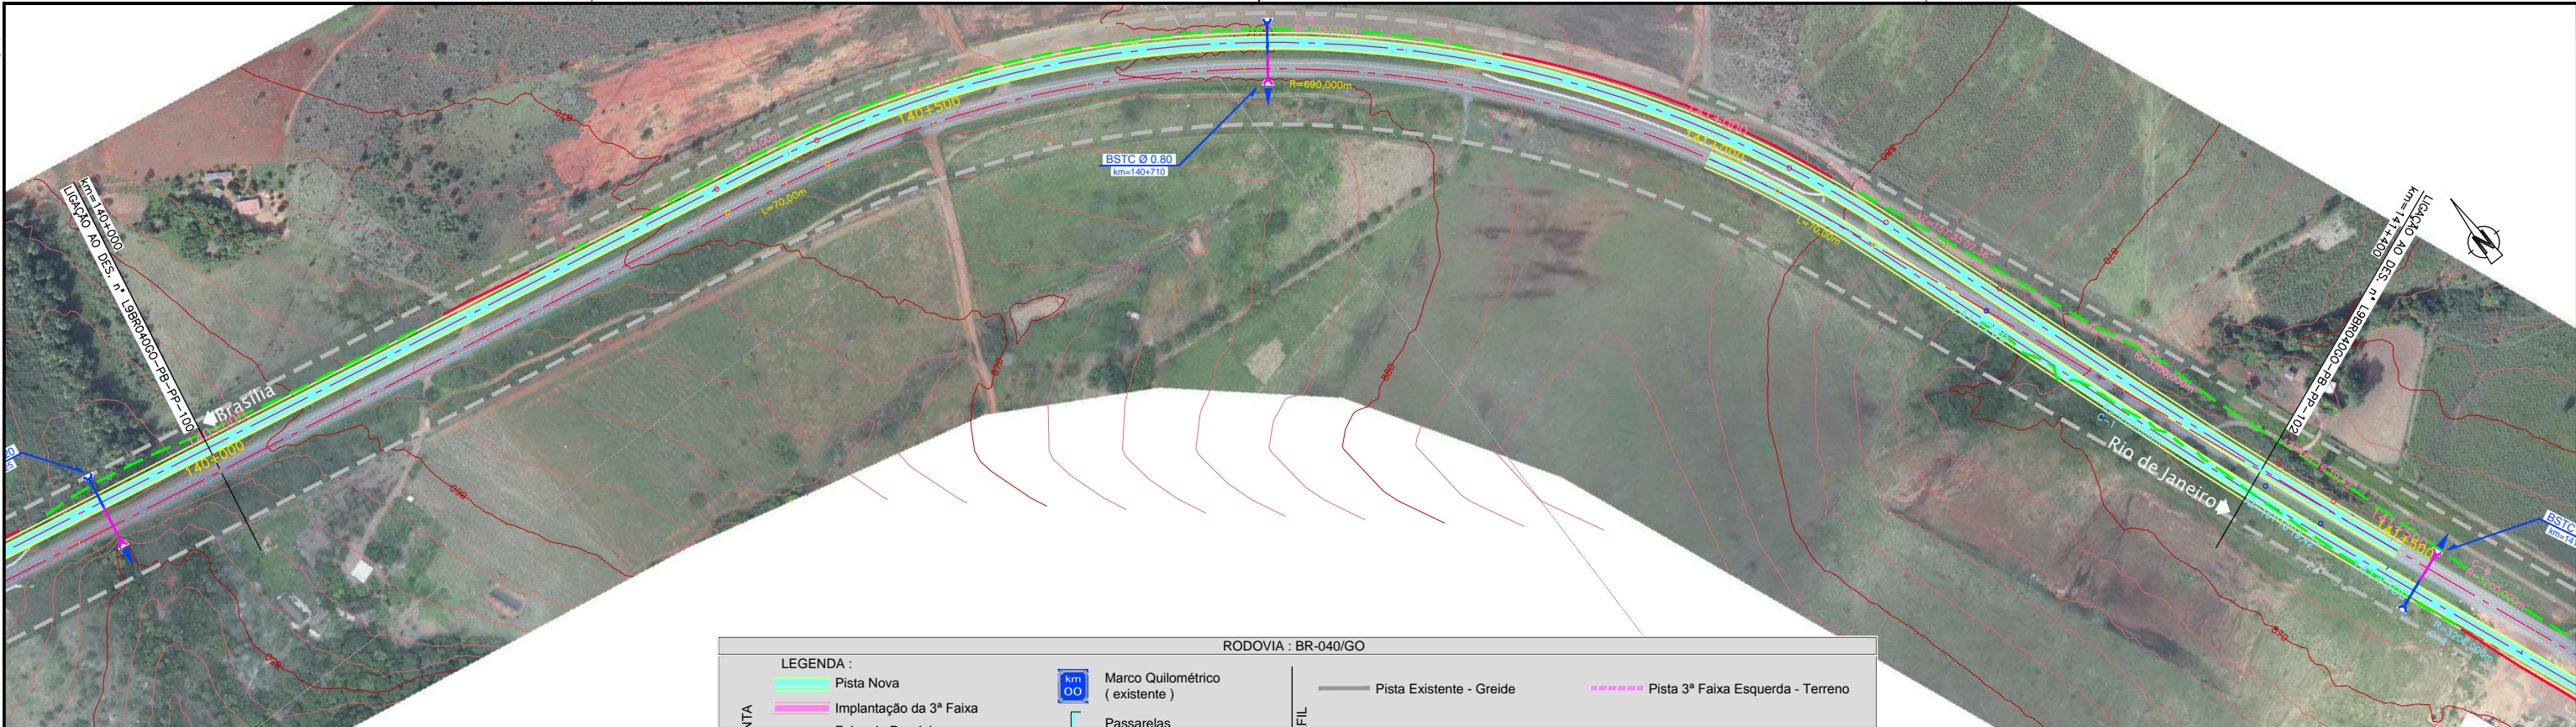

RODOVIA : BR-040/GO

PLANTA		PERFIL	
	Pista Nova		Pista Existente - Greide
	Implantação da 3ª Faixa		Pista Nova Esquerda - Terreno
	Faixa de Domínio		Pista Nova Esquerda - Greide
	Faixa de Desapropriação		Pista Nova Direita - Greide
	Offset de Aterro		Pista Nova Direita - Terreno
	Offset de Corte		Marco Quilométrico (existente)
	Passarelas		Bueiro Projetado
	Bueiro Existente		

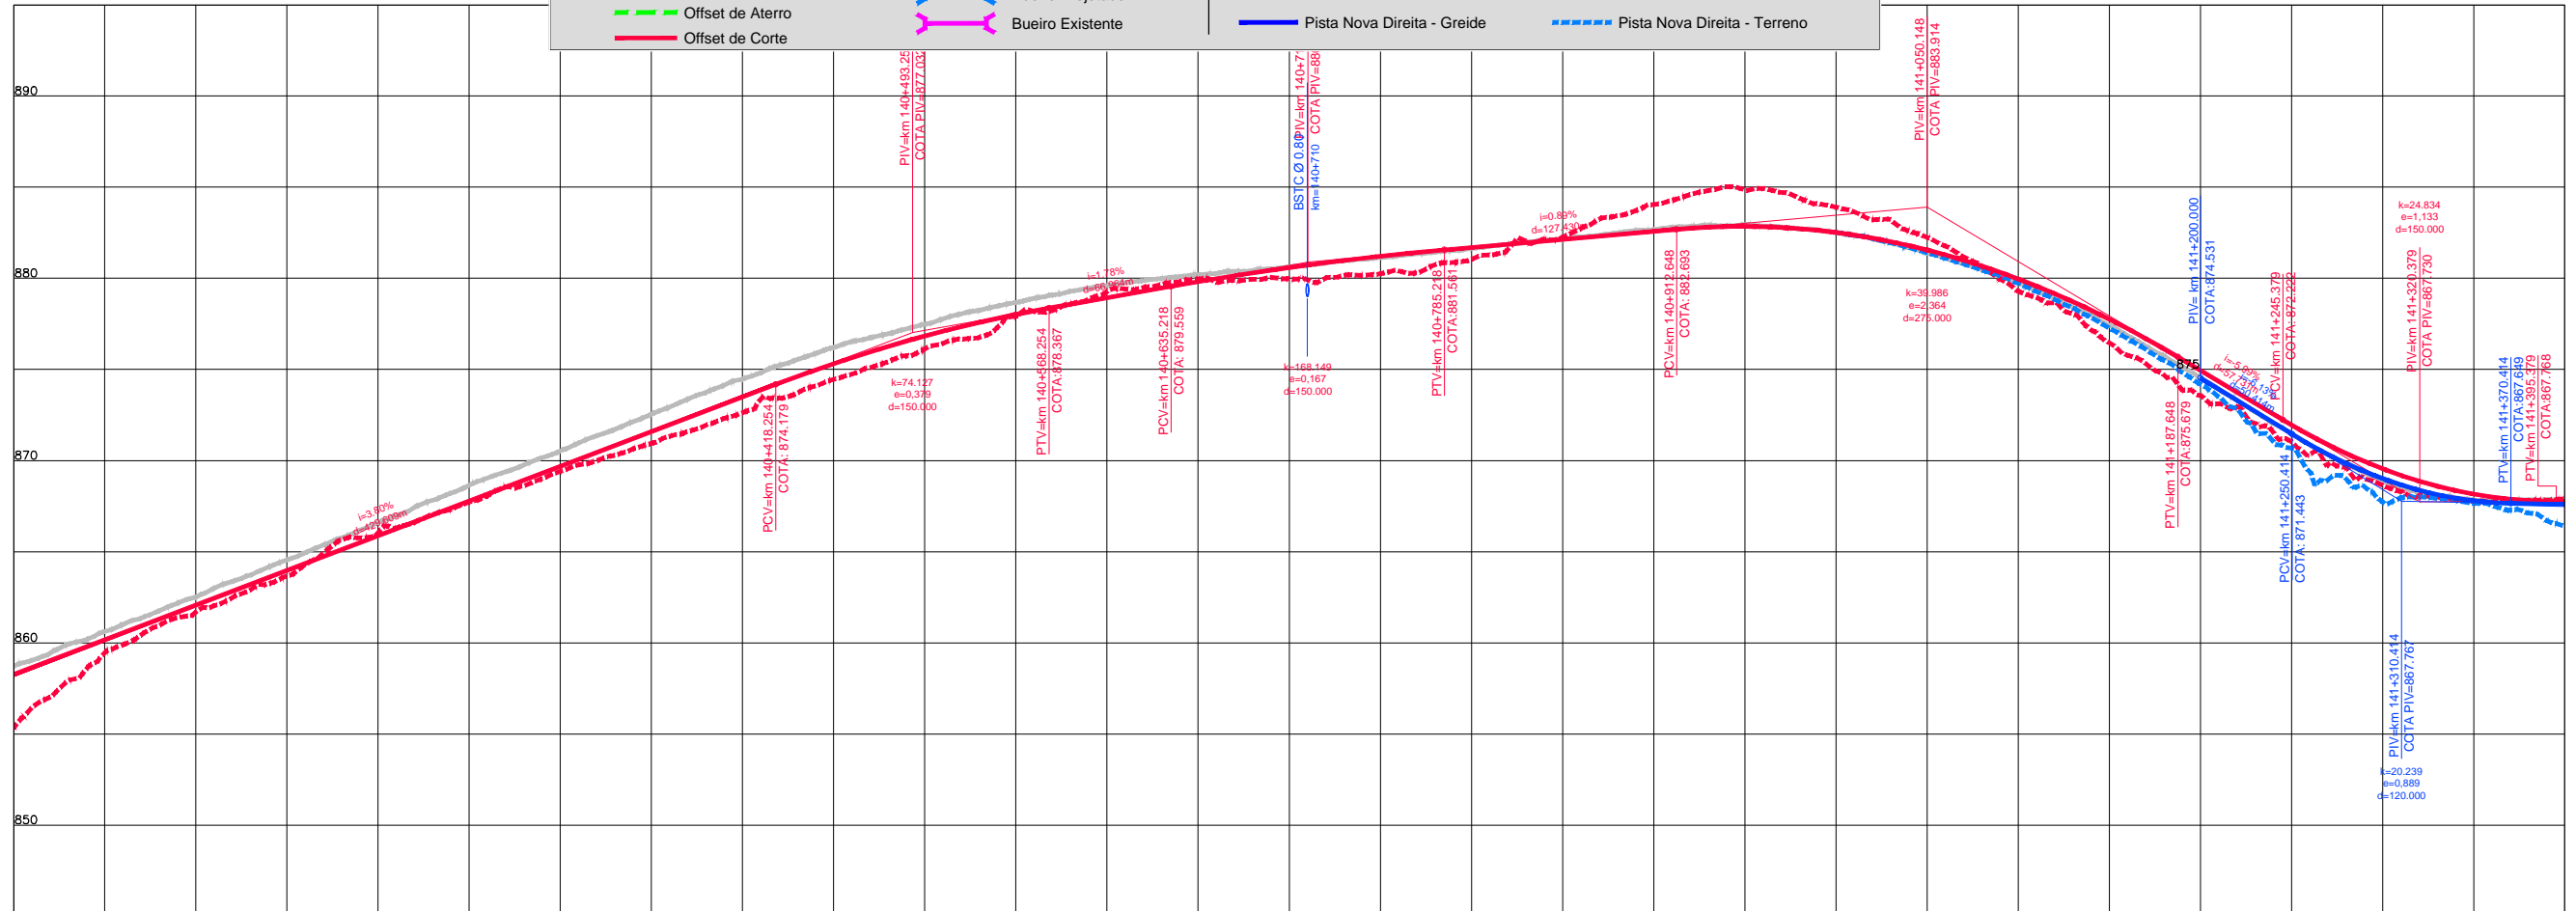

ESTACIÃO	7000	7005	7010	7015	7020	7025	7030	7035	7040	7045	7050	7055	7060	7065	7070
COTAS TERRENO	858,269	862,073	865,876	869,680	873,484	876,838	879,265	880,588	881,044	882,590	883,899	879,968	874,940	869,013	867,771
PISTA NOVA ESQUERDA/DIREITA	855,369	861,686	866,052	869,404	872,628	876,116	879,265	880,588	881,044	882,590	883,899	879,335	873,564	868,633	867,878
COTAS PROJETO	858,269	862,073	865,876	869,680	873,484	876,838	879,265	880,588	881,044	882,590	883,899	879,968	874,940	869,013	867,771
PISTA NOVA ESQUERDA/DIREITA	855,369	861,686	866,052	869,404	872,628	876,116	879,265	880,588	881,044	882,590	883,899	879,335	873,564	868,633	867,878
ESTACIÃO	7000	7005	7010	7015	7020	7025	7030	7035	7040	7045	7050	7055	7060	7065	7070
QUILOMETRAGEM	140+000	140+100	140+200	140+300	140+400	140+500	140+600	140+700	140+800	140+900	141+000	141+100	141+200	141+300	141+400