


Em cópia deste desenho com formato diferente do A1 atender à escala gráfica  
 N:114-40-BR-040-LOTES-PP-01-P12-2001-TRAMAU011-PROJETO\_VIA-PONTE-ENGENHARIA-LTDA-2014-07

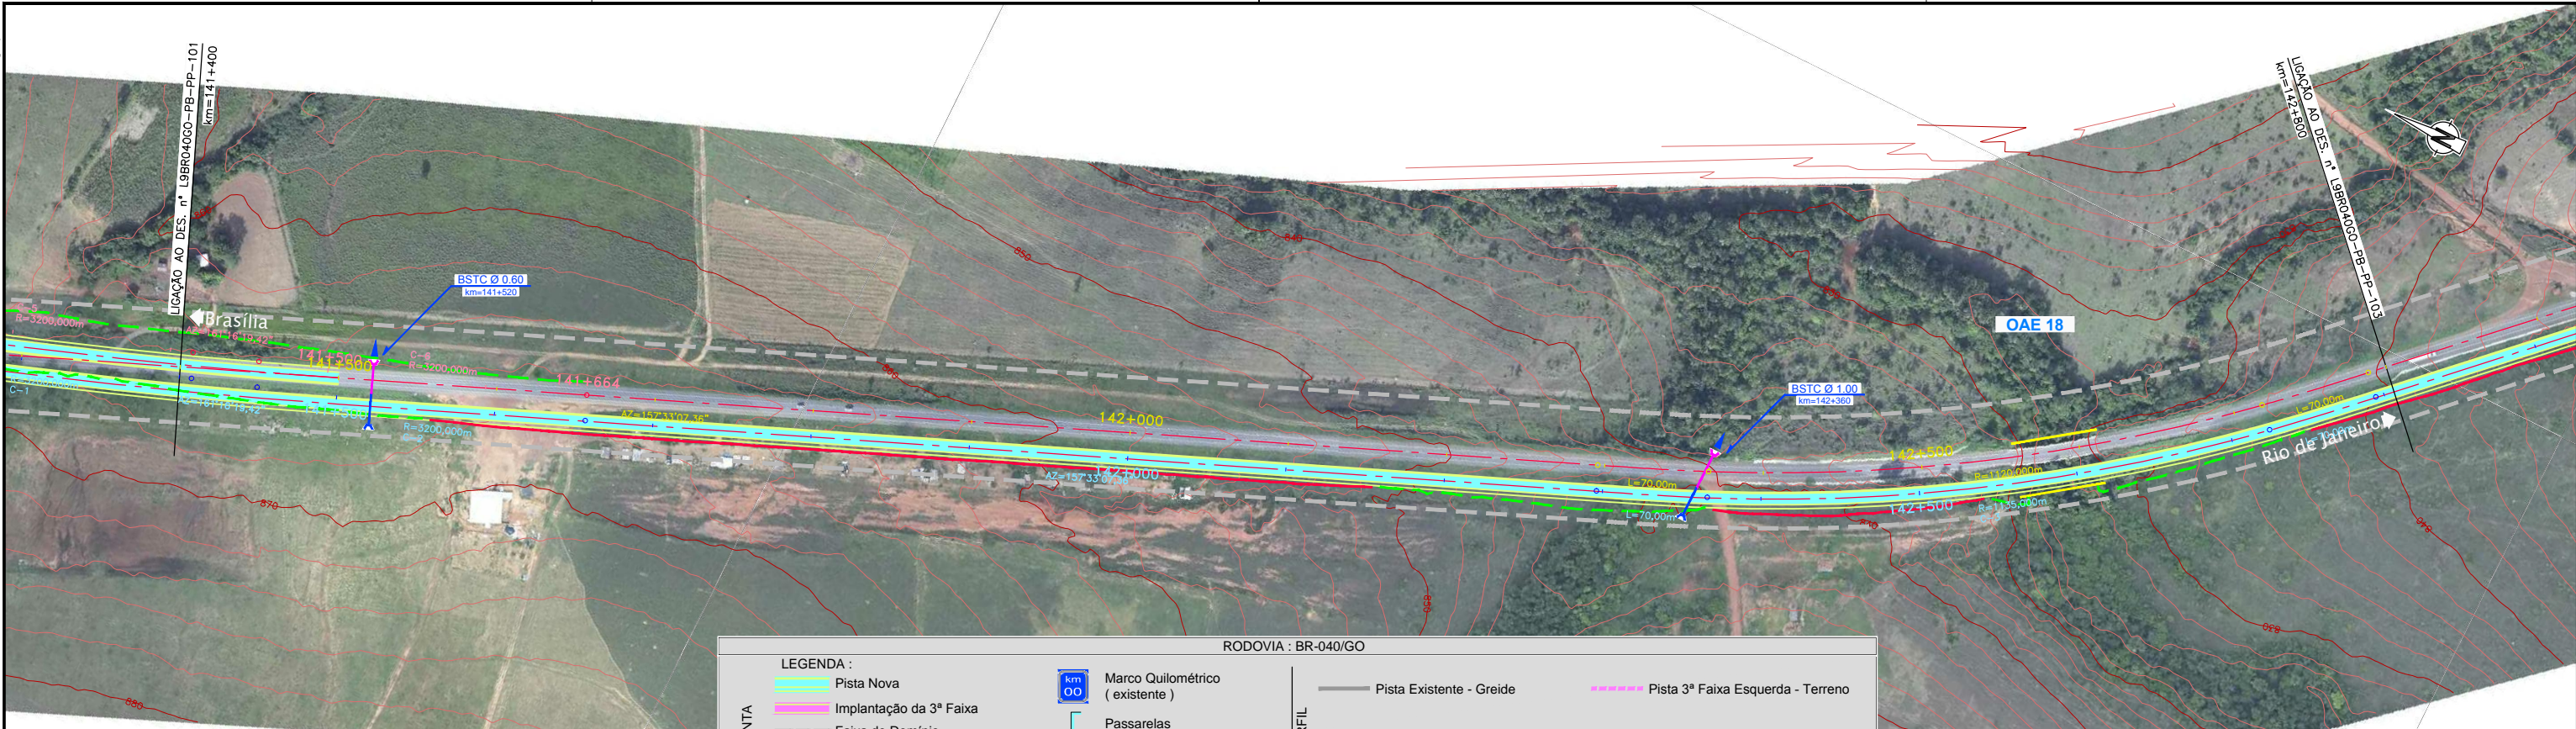

**RODOVIA : BR-040/GO**

**PLANTA**


- ▬ Pista Nova
- ▬ Implantação da 3ª Faixa
- ▬ Faixa de Domínio
- ▬ Faixa de Desapropriação
- ▬ Offset de Aterro
- ▬ Offset de Corte

**PERFIL**

- ▬ Pista Existente - Greide
- ▬ Pista Nova Esquerda - Greide
- ▬ Pista Nova Direita - Greide
- ▬ Pista 3ª Faixa Esquerda - Terreno
- ▬ Pista Nova Esquerda - Terreno
- ▬ Pista Nova Direita - Terreno

**LEGENDA :**

- km  
00 Marco Quilométrico (existente)
- ▬ Passarelas
- U Bueiro Projetado
- U Bueiro Existente

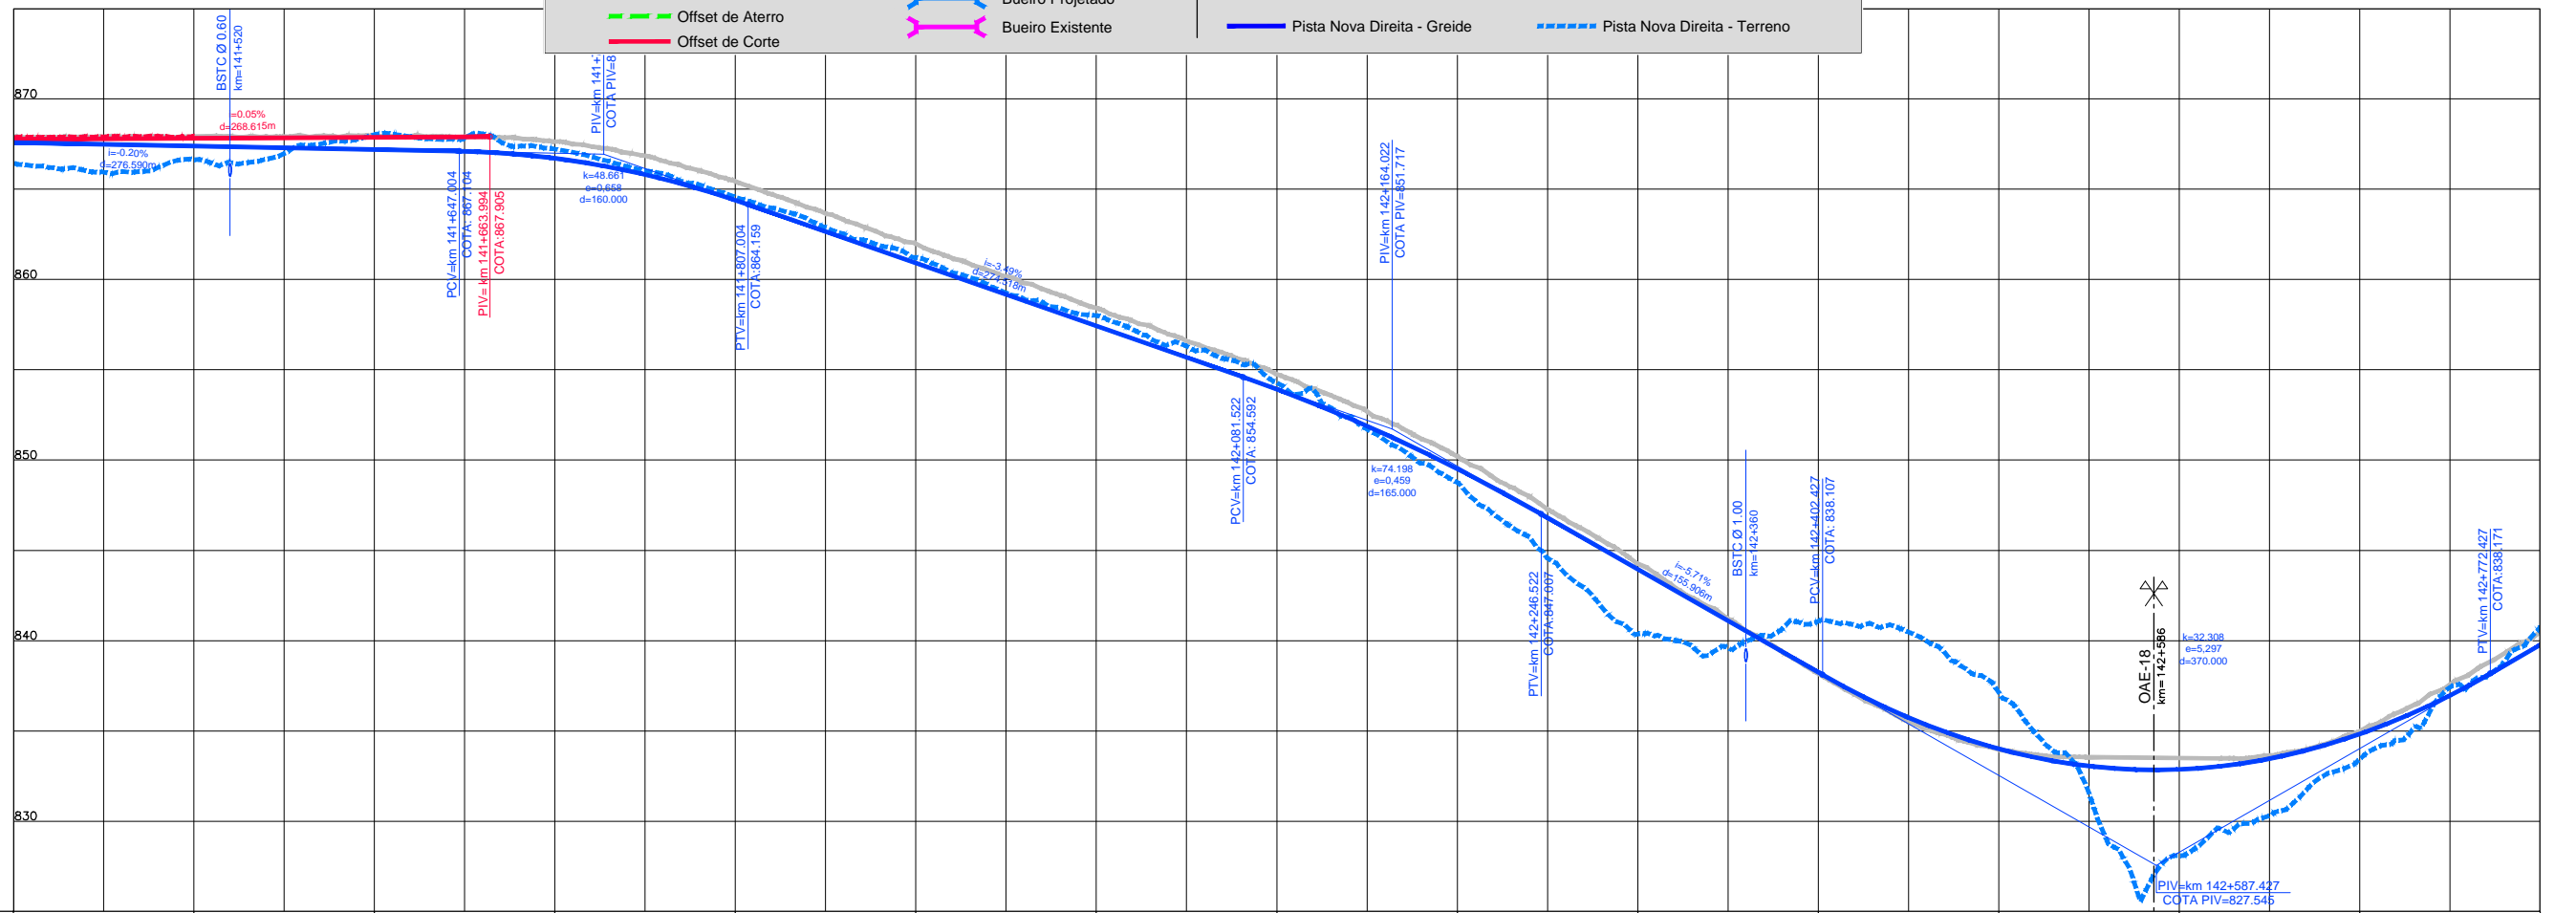

	COTAS TERRENO																																
	PISTA NOVA																																
	ESQUERDA/DIREITA																																
		867.771	867.591	867.822	867.918	867.394	866.635	867.197	868.019	866.711	867.224	864.398	864.565	860.918	861.21	857.433	858.009	853.925	854.286	849.517	848.764	843.954	840.364	838.245	841.074	834.010	837.13	832.869	828.096	834.823	833.324	839.755	840.738
	COTAS PROJETO																																
	PISTA NOVA																																
	ESQUERDA/DIREITA																																
	ESTAQUEAMENTO		7070	7075	7080	7085	7090	7095	7100	7105	7110	7115	7120	7125	7130	7135	7140																
	KILOMETRAGEM		141+400	141+500	141+600	141+700	141+800	141+900	142+000	142+100	142+200	142+300	142+400	142+500	142+600	142+700	142+800																



CONCESSIONÁRIA  
BR040



**BR-040 DF / GO / MG**  
**TRECHO BRASÍLIA / DF - JUÍZ DE FORA / MG**

Projeto: Paulo Gomes/João Campos  
 Colaborou: Luis Lima/Carlos Martins  
 Desenhou: Natacha Rodrigues  
 Resp. Téc.: Lúcia Seraphim  
 CREA: SO-06014792/3

Nº	Descrição	Elaborou	Data

Escalas:  
 V/H=1:200/2000 (A1)  
 V/H=1:400/4000 (A3)

Designação: PROJETO - CONTRATO CLÁUSULA 6.10  
**TRAÇADO**  
 PROJETO GEOMÉTRICO  
 km 141+400 ao km 142+800

Número: L9BR040GO-PB-PP-102  
 Rev. 0  
 Ním. Folha: 07  
 Data: 2014