



Em cópias deste desenho com formato diferente do A1 atender à escala gráfica

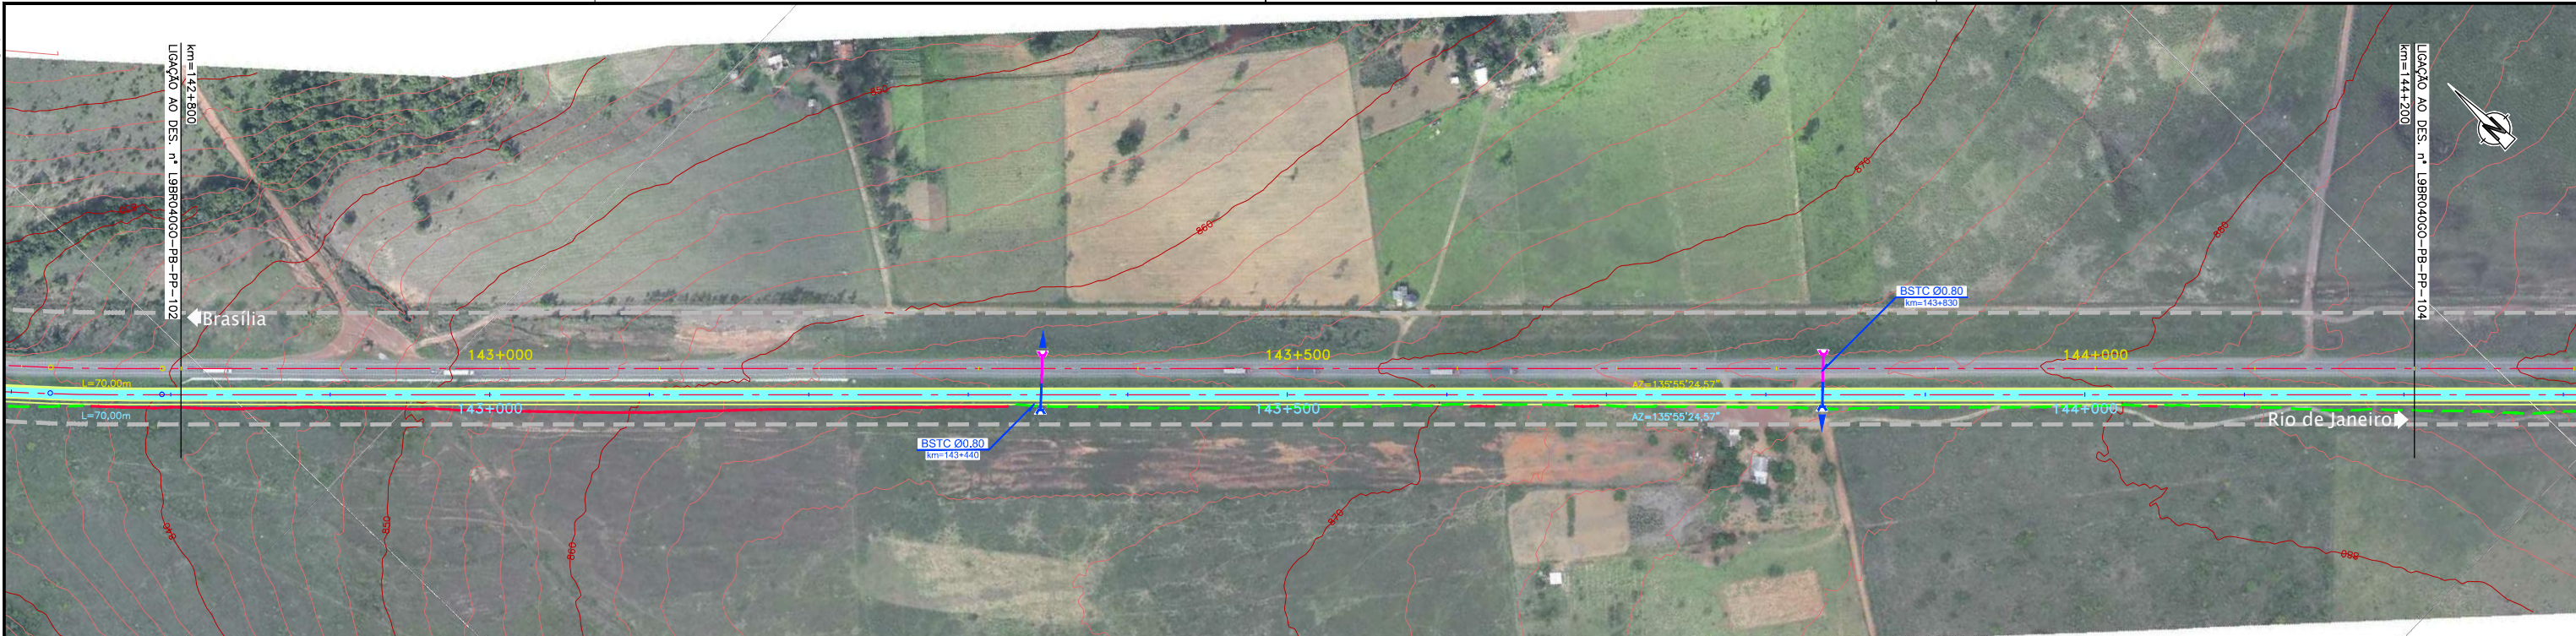

**RODOVIA : BR-040/GO**

PLANTA		PERFIL	
	Pista Nova		Pista Existente - Greide
	Implantação da 3ª Faixa		Pista Nova Esquerda - Greide
	Faixa de Domínio		Pista Nova Esquerda - Terreno
	Faixa de Desapropriação		Pista Nova Direita - Greide
	Offset de Aterro		Pista Nova Direita - Terreno
	Offset de Corte		Marco Quilométrico (existente)
	Marco Quilométrico (existente)		Passarelas
	Passarelas		Bueiro Projetado
	Bueiro Projetado		Bueiro Existente

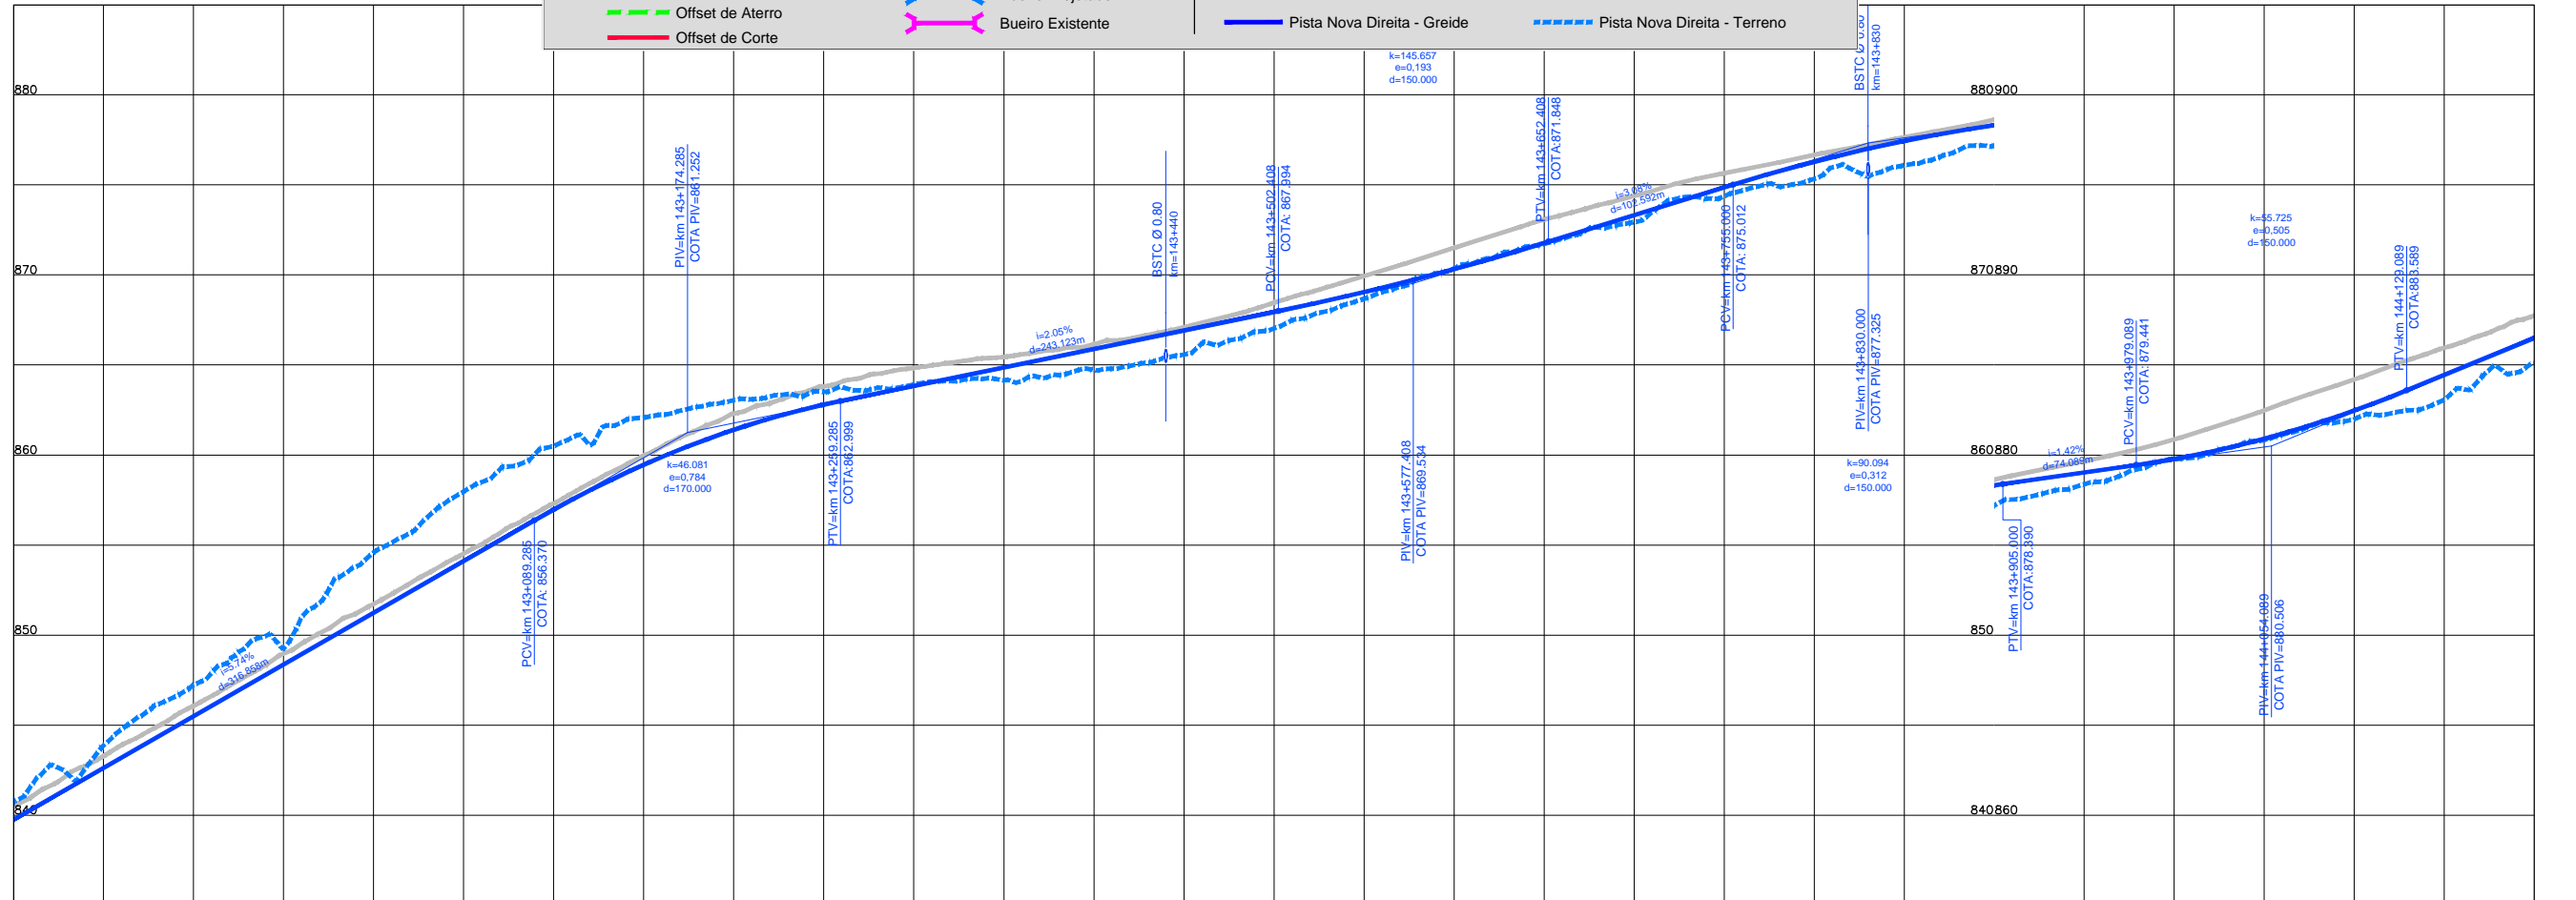

REV.	DATA	DESCRIÇÃO	ELABORADO	DATA
01	07/2014	PROJETO GEOMÉTRICO	PAULO GOMES	07/2014
02	07/2014	REVISÃO	LUIS LIMA	07/2014
03	07/2014	REVISÃO	NATACHA RODRIGUES	07/2014
04	07/2014	REVISÃO	LUIZA SERAPHIM	07/2014
05	07/2014	REVISÃO	PAULO GOMES	07/2014
06	07/2014	REVISÃO	PAULO GOMES	07/2014
