


Em cópias deste desenho com formato diferente do A1 atender à escala gráfica



RODOVIA : BR-040/GO

PLANTA		PERFIL	
	Pista Nova		Pista Existente - Greide
	Implantação da 3ª Faixa		Pista Nova Esquerda - Terreno
	Faixa de Domínio		Pista Nova Direita - Greide
	Faixa de Desapropriação		Pista Nova Direita - Terreno
	Offset de Aterro		Marco Quilométrico (existente)
	Offset de Corte		Passarelas
			Bueiro Projetado
			Bueiro Existente

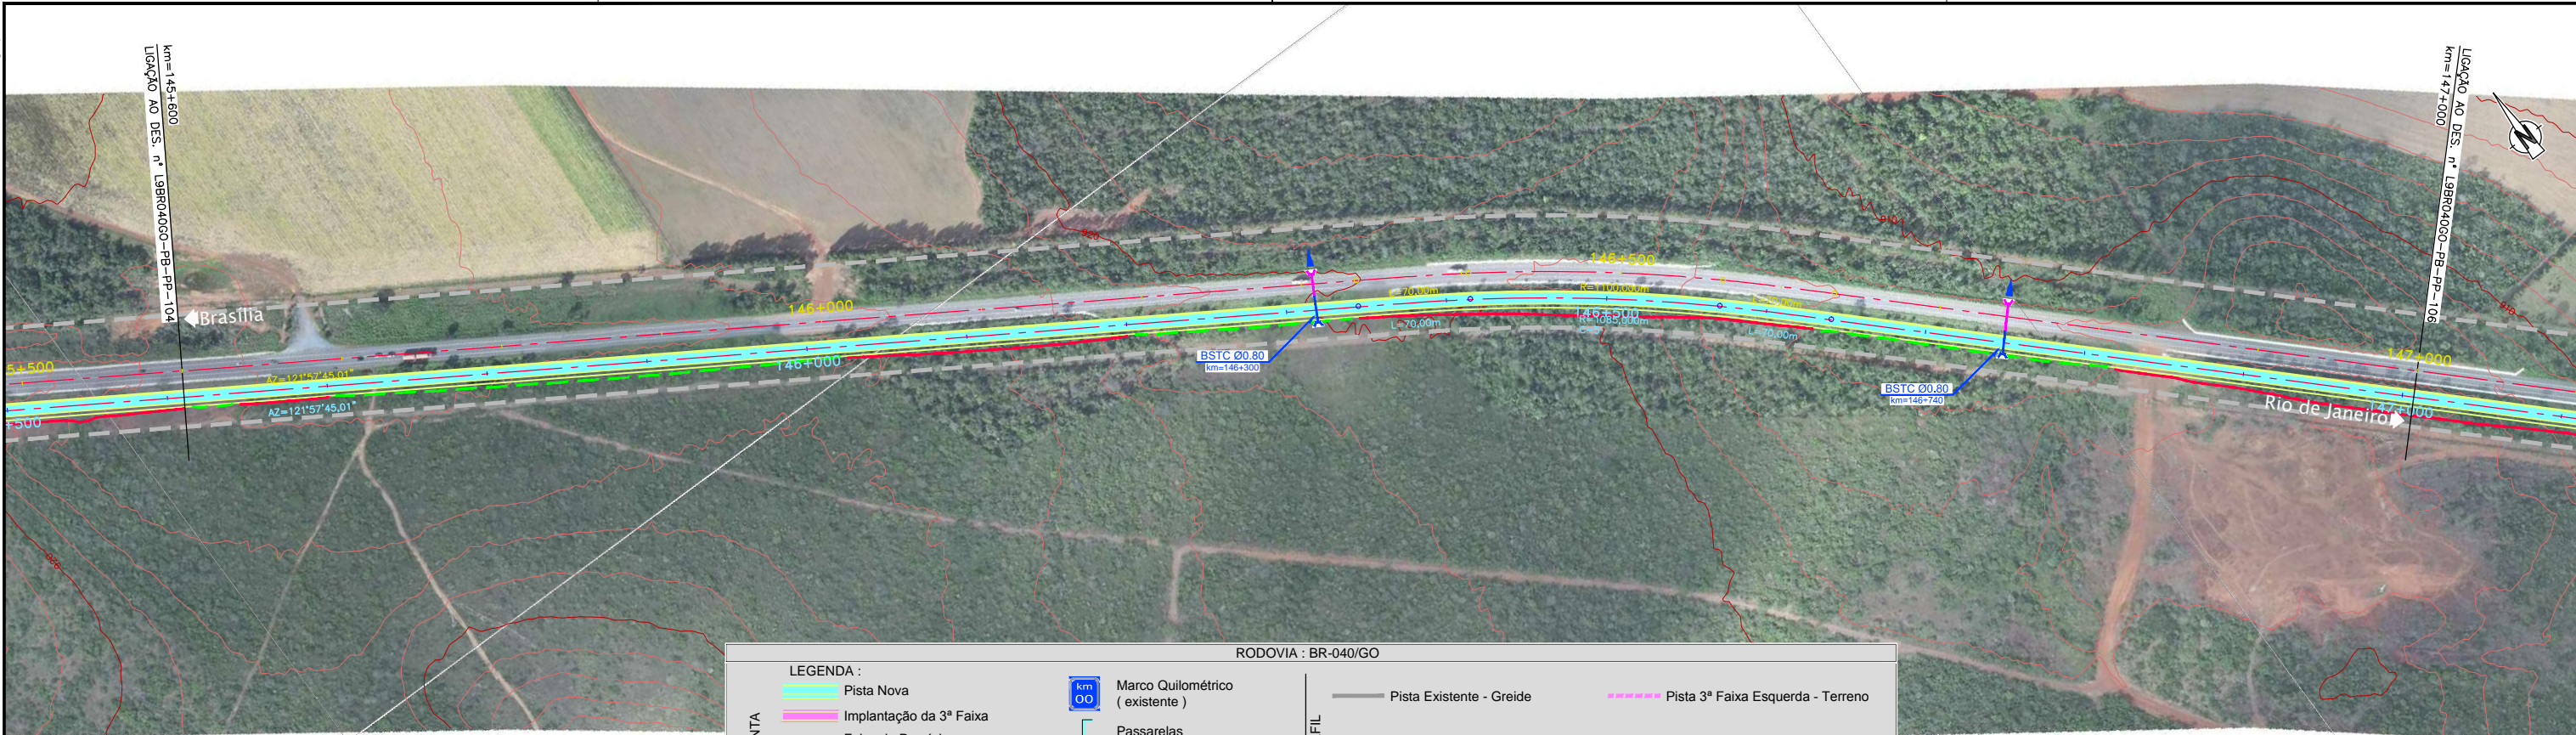